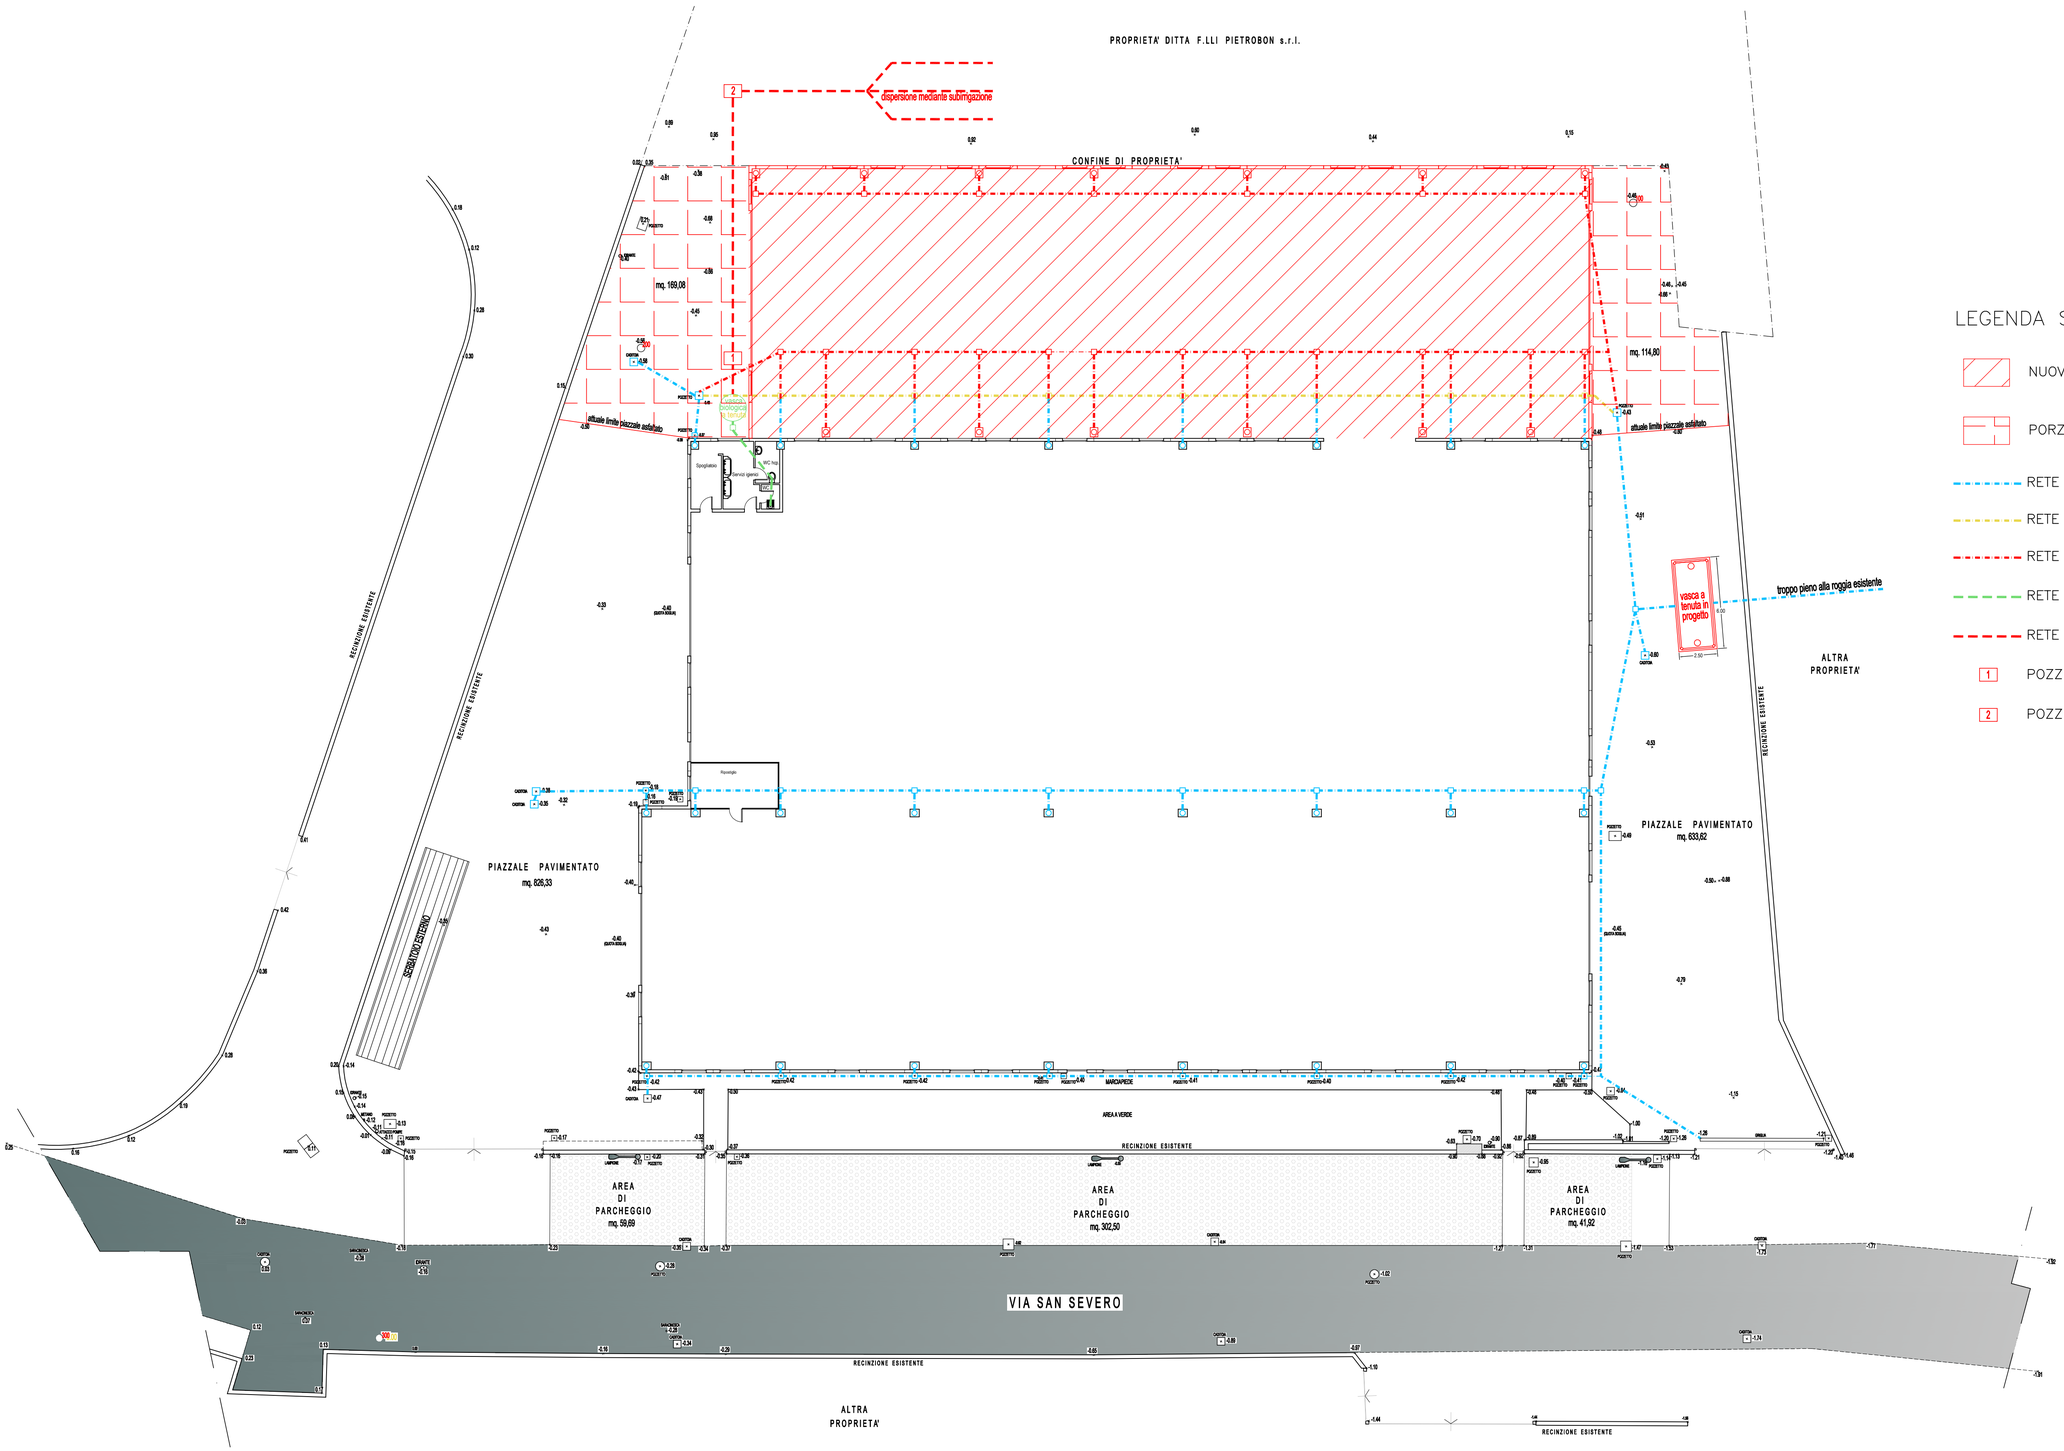

PLANIMETRIA GENERALE DI PROGETTO - SCHEMA SCARICHI scala 1:200

LEGENDA SCHEMA SCARICHI

- NUOVO CAPANNONE IN AMPLIAMENTO
- PORZIONI PIAZZALE ESTERNO DA ASFALTARE
- RETE ACQUE BIANCHE ESISTENTE
- RETE ACQUE BIANCHE IN RIMOZIONE
- RETE ACQUE BIANCHE IN COSTRUZIONE
- RETE ACQUE NERE ESISTENTE (NON OGGETTO DI MODIFICA)
- RETE ACQUE NERE IN COSTRUZIONE
- 1 POZZETTO DI CAMPIONAMENTO
- 2 POZZETTO DI CACCIATA

matteomilani architetto
via capitolo n. 90 - 21046 solbiate arno (VA) - tel./fax 0331 992960 - mail studiomilanimatteo@libero.it

progetto per ampliamento di fabbricato uso deposito industriale in variante urbanistica al P.G.T. vigente, ai sensi dell'art. 8 del D.P.R. 160/2010 e dell'art. 97 della L.R. 12/2005 e s.m.i.

oggetto: planimetria generale schema scarichi

i committenti:

Società UBI LEASING s.p.a. (proprietaria)

.....

Ditta F.lli PIETROBON s.r.l. (utilizzatrice)

.....

il progettista

.....

tavola		data
6	MATTEO MILANI n. 1360 Ordine Architetti P.P.C. VARESE DOTTOR ARCHITETTO	
		revisione

ci si riserva la proprietà di questo elaborato, con divieto di riprodurlo e di renderlo noto a terzi senza autorizzazione