


PARTICOLARE AREA CON EDIFICIO PUBBLICO

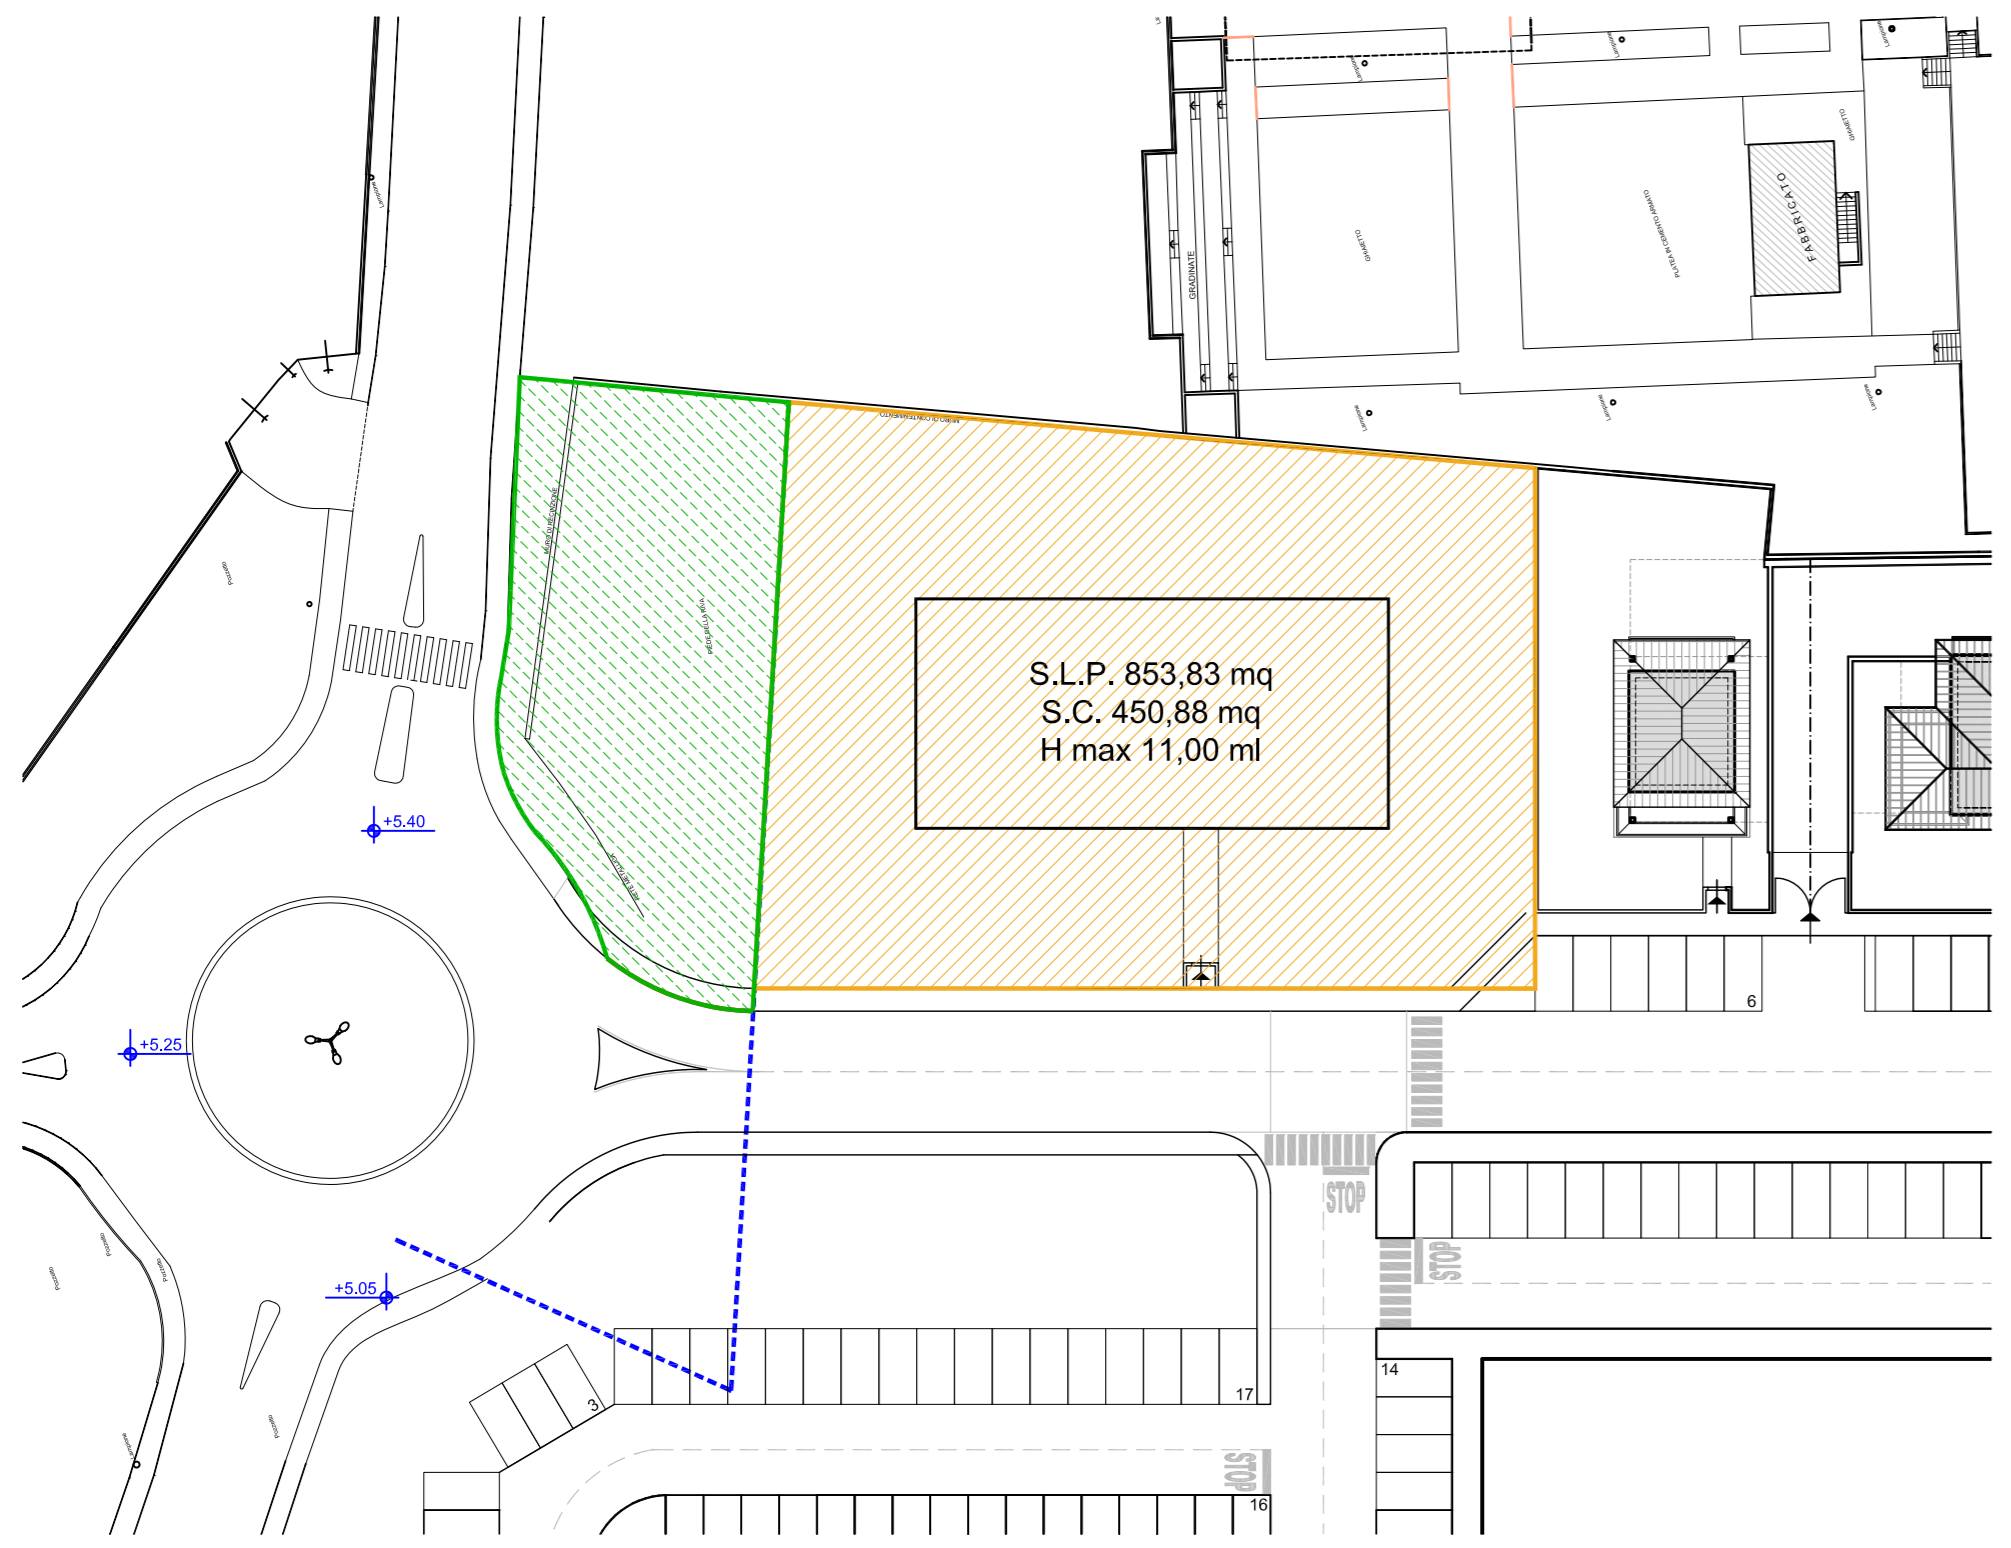

Legenda

- Area verde di proprietà comunale
621,58 mq
- Area di proprietà Tigros in cessione al comune:
- Area edificabile mq 1.851,16
- SLP: mq 835,83; SC: mq 450,88; H max ml 11,00

S.L.P. 853,83 mq
S.C. 450,88 mq
H max 11,00 ml

VIETATE LE RIPRODUZIONI E RISERVATI I DIRITTI D'AUTORE AI TERMINI DI LEGGE.

COMUNE DI SOLBIATE OLONA
Provincia di Varese

oggetto

PROGRAMMA INTEGRATO DI INTERVENTO

AREA EX COMPARTO INDUSTRIALE S.I.R.
Via Mazzini, via Rossini, via Patrioti

proprietario
TIGROS S.P.A.
via del Lavoro, 45
21048 SOLBIATE ARNO (VA)
Tel. 0331/986111 Fax 0331/986048
P. IVA 12790620152 - C.F. 00753150127

progettista
Arch. LETIZIA MORETTI
via del Lavoro, 45
21048 SOLBIATE ARNO (VA)
Tel. 0331/986111 Fax 0331/986048

titolo

PARTICOLARE AREA IN CESSIONE

Tav. 10 BIS		REVISIONI	
		n.	data
scala 1:500		modifiche	
		0	
data	12/09/2017		