
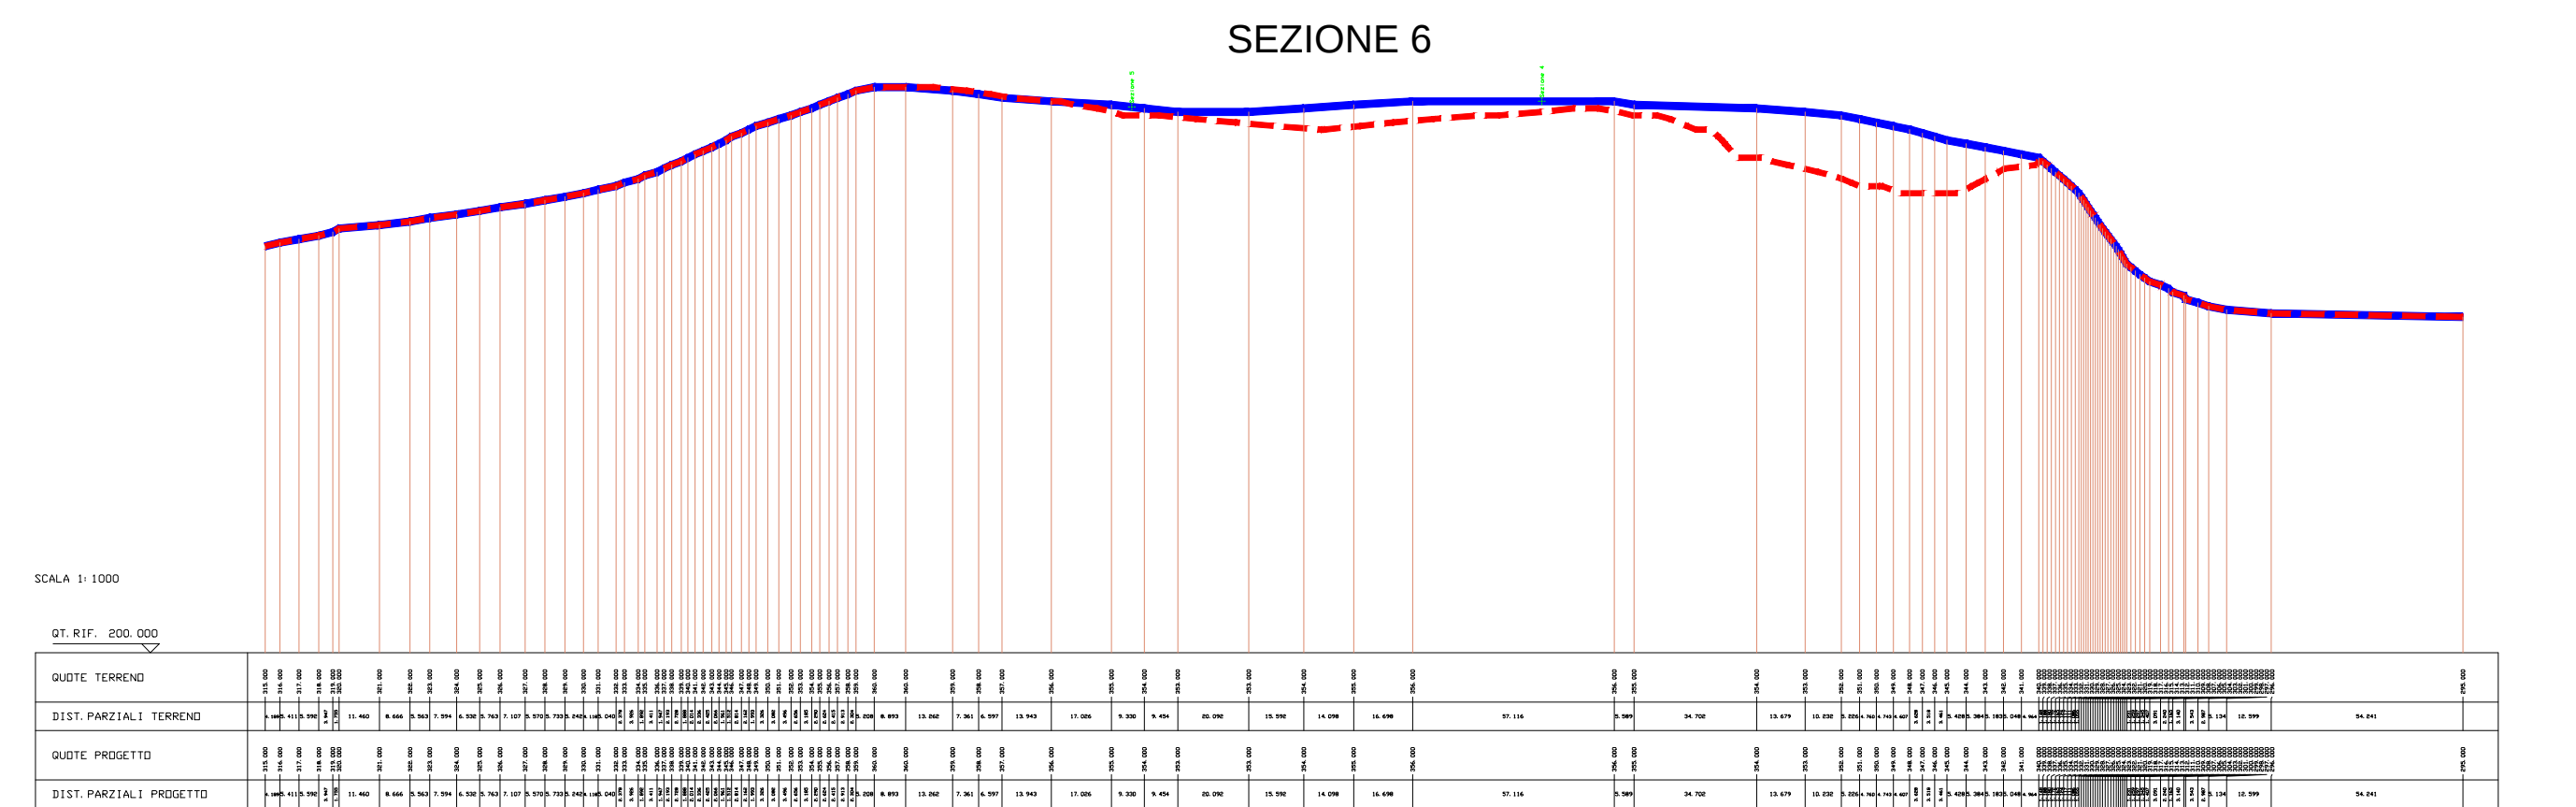
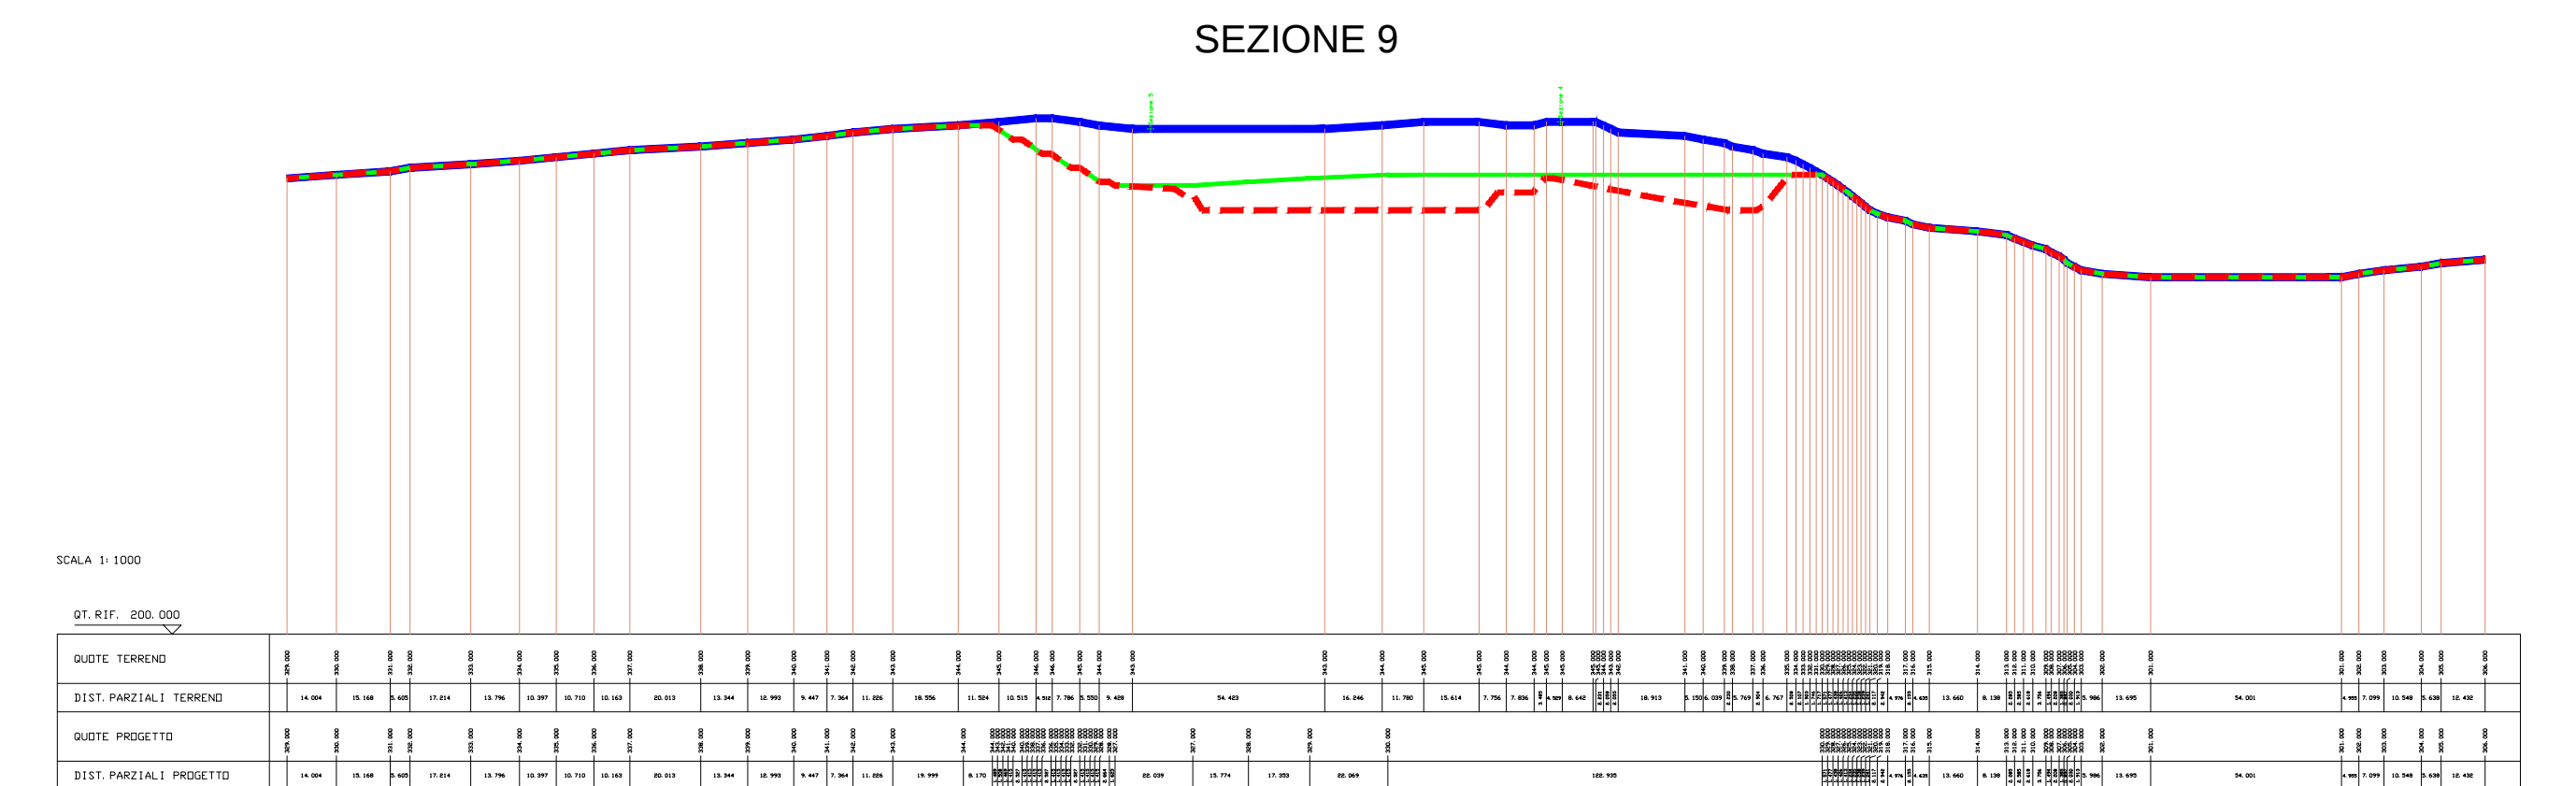
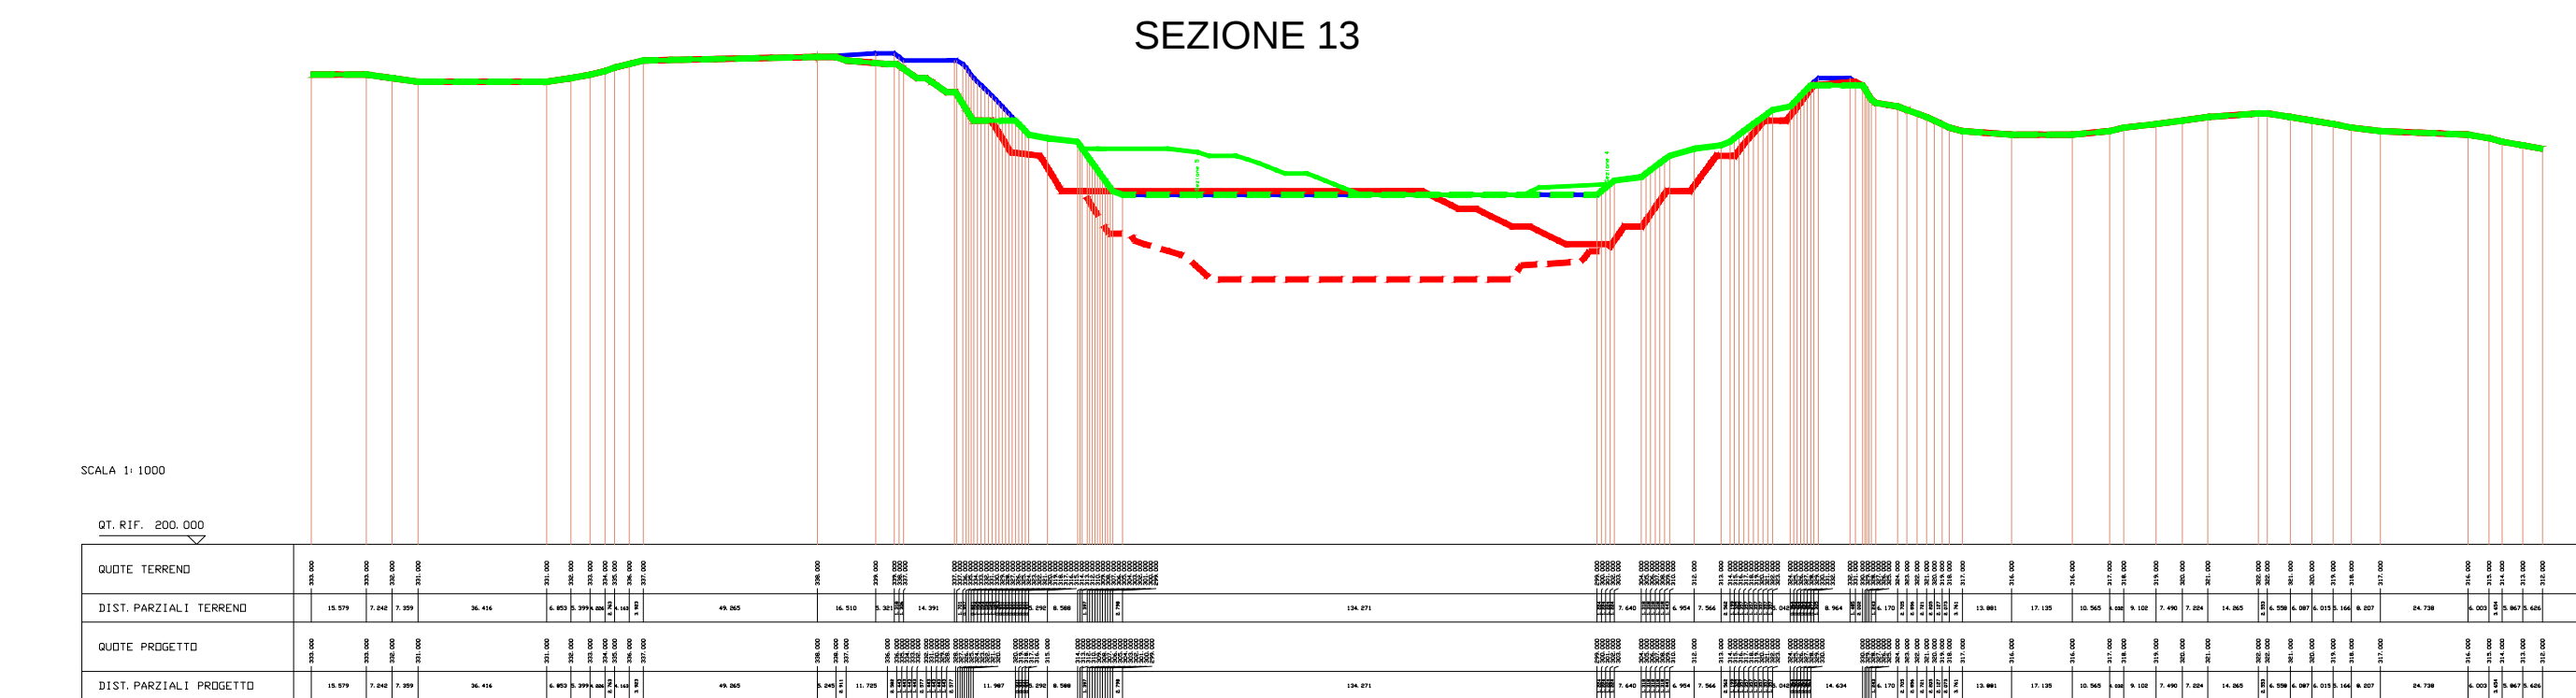
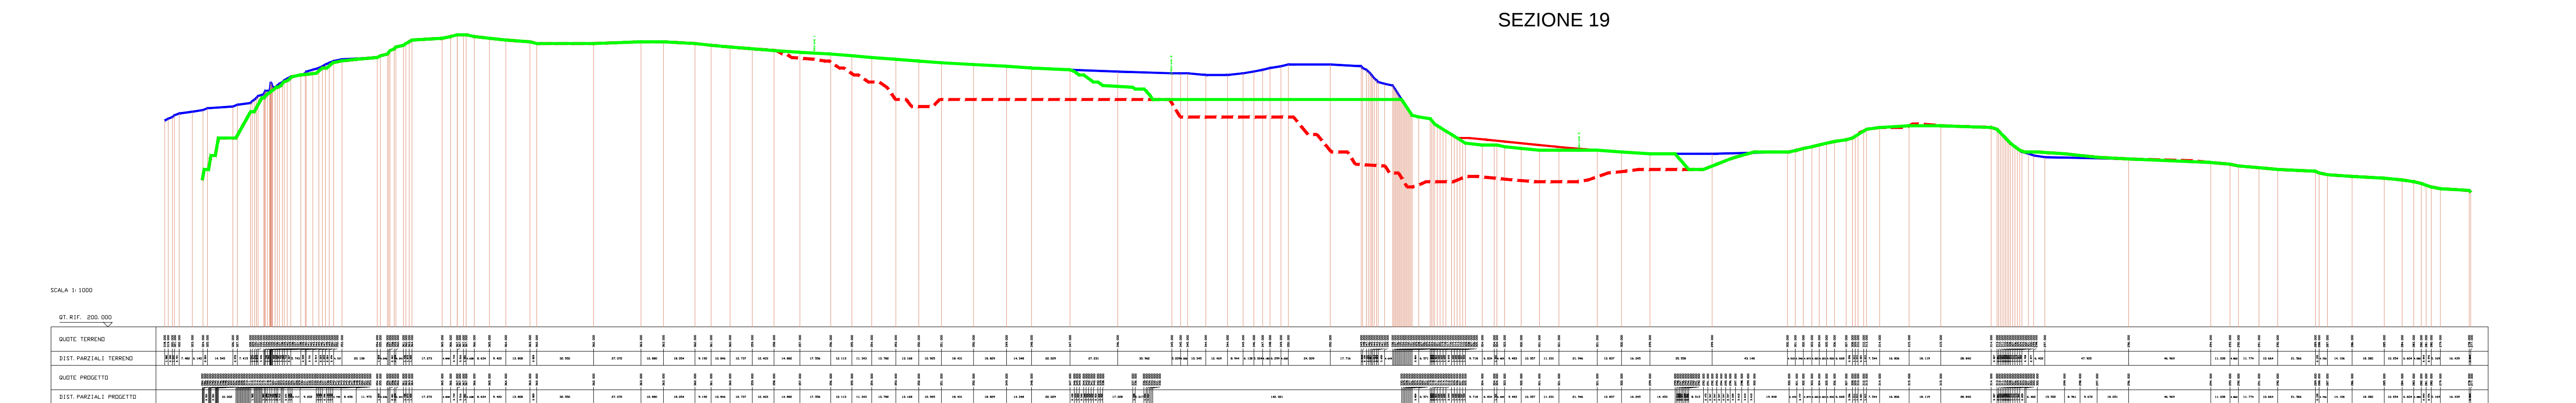


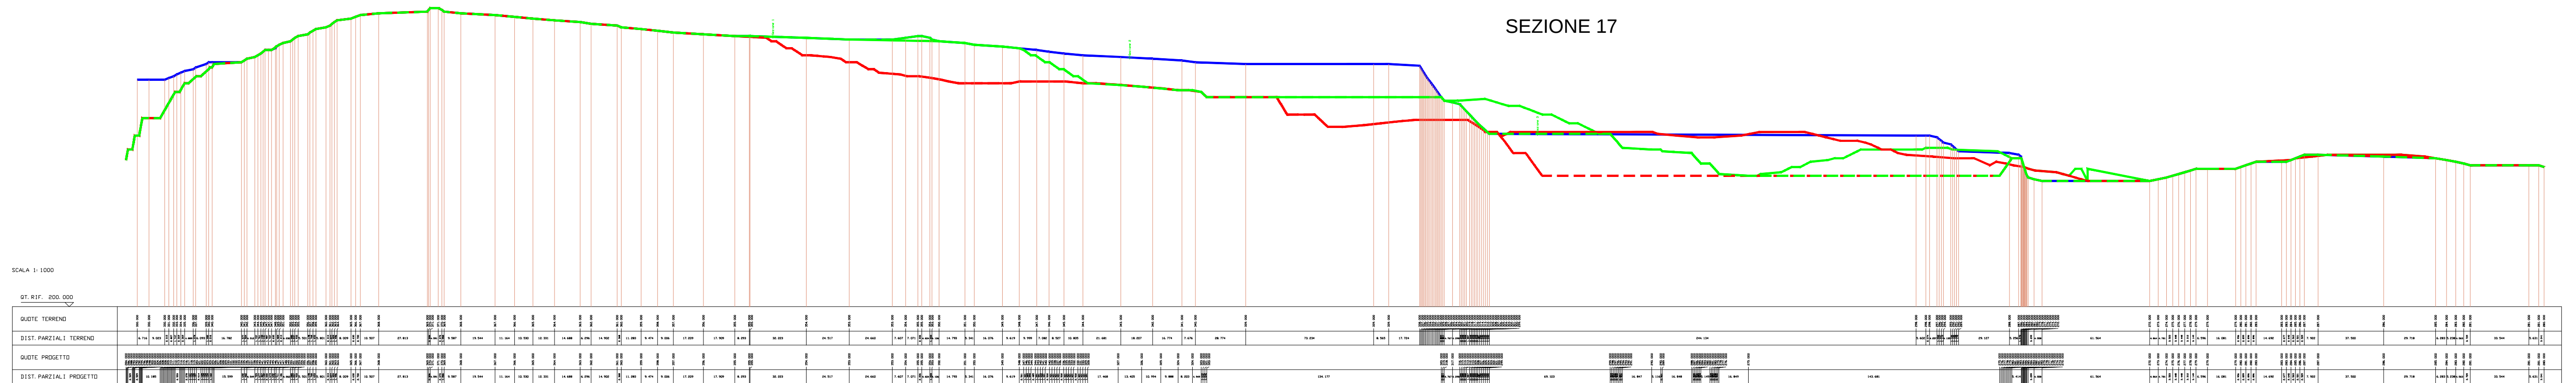

SEZIONE 17

SEZIONE 19

SEZIONE 13

SEZIONE 9

SEZIONE 6

HOLCIM (Italia) S.p.A.

Via Volta 1, 22046 Merone (Como)
Tel. 031-616111 Fax 031-616580

Legenda:

- TOPOGRAFIA SDF Dicembre 2009
 PROGETTO COLTIVAZIONE fase 2
 PROGETTO COLTIVAZIONE fase 4
 PROGETTO RECUPERO MORFOLOGICO fase 2
 PROGETTO RECUPERO MORFOLOGICO fase 4

Progetto: **PROGETTO ATTUATIVO ATE C2**
Rif. Progetto di Gestione Produttiva - Aut. n° 1358 del 4.04.2012
ALLEGATO III - SEZIONI Fasi 2 e 4

Direzione: Pianificazione e Progetti Materia Prima		Autore: M.L.	
Scala: 1:2000	Data: Aprile 2012	Aggiornamenti:	Tavola:
File: Tav 2E - FA_Sezioni fasi.dwg			2E

2E