
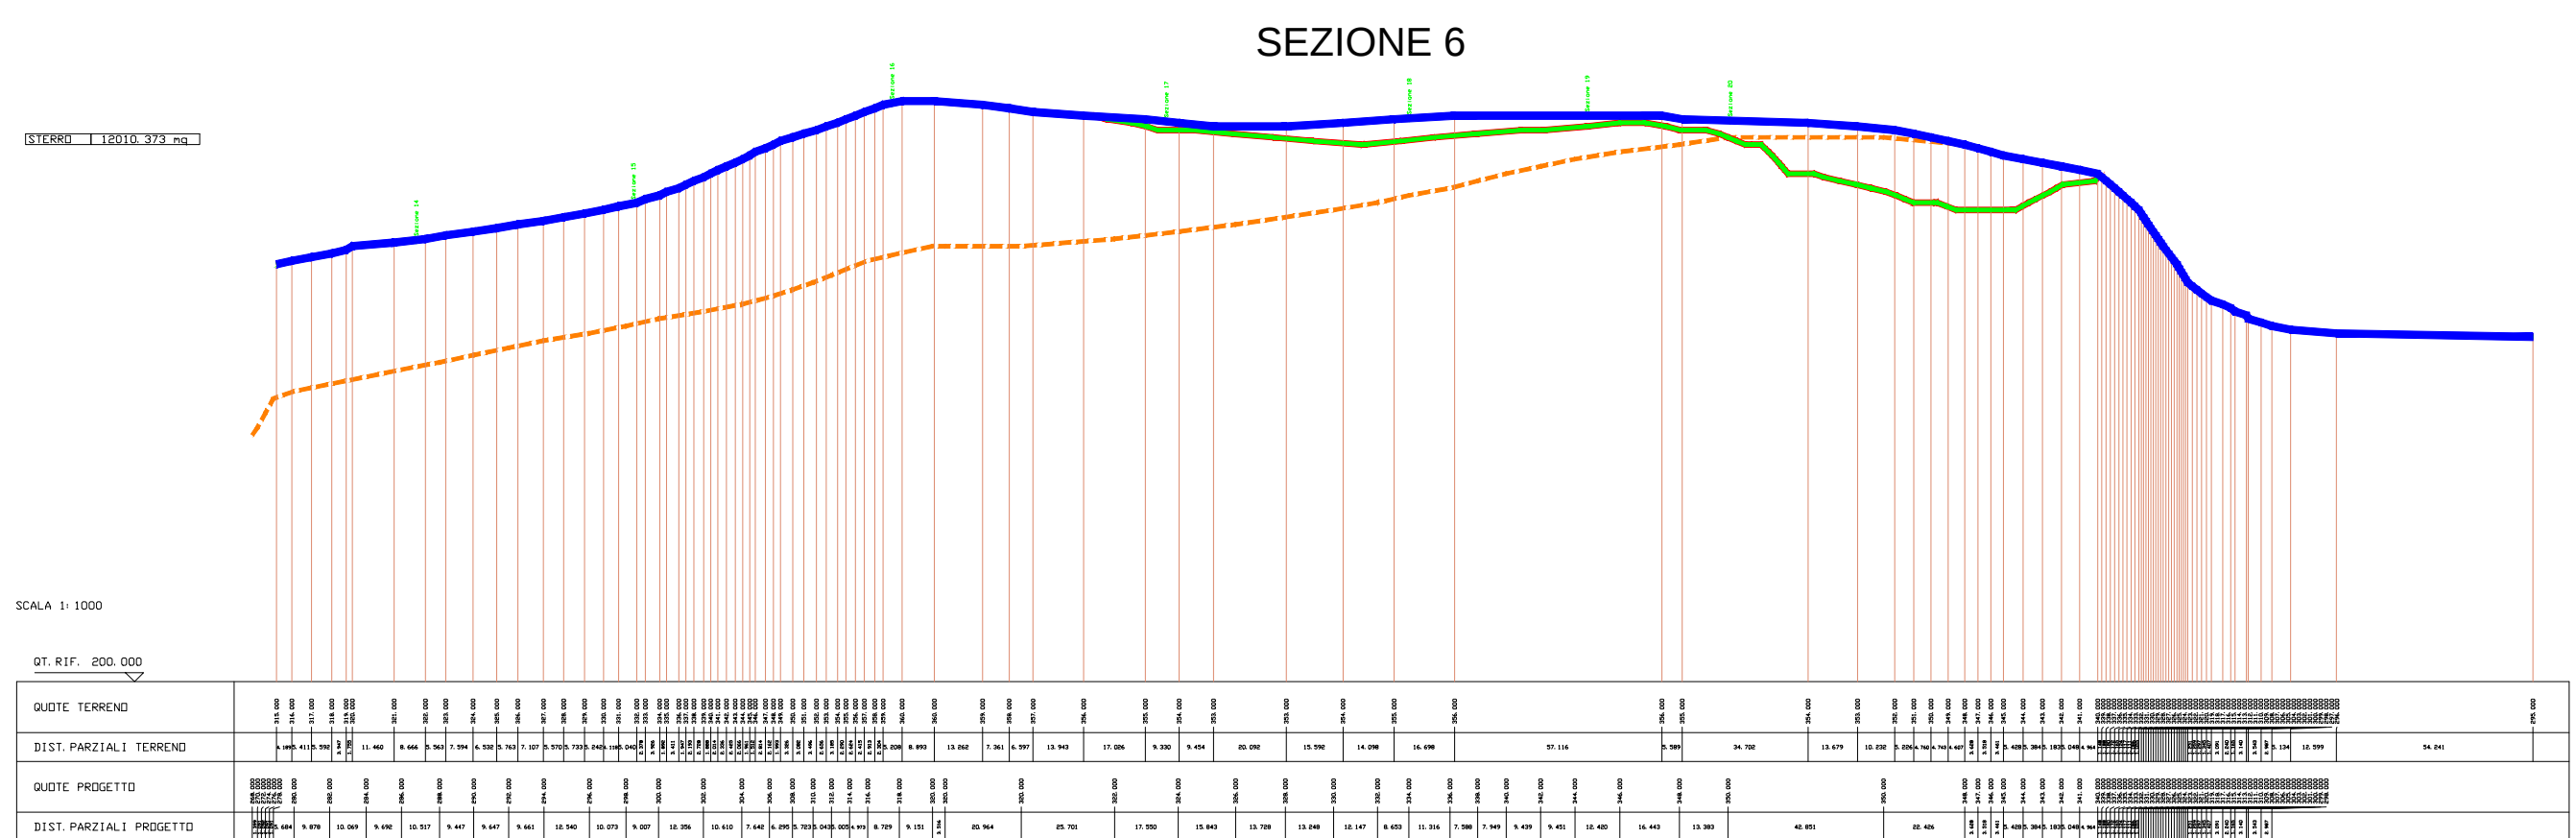
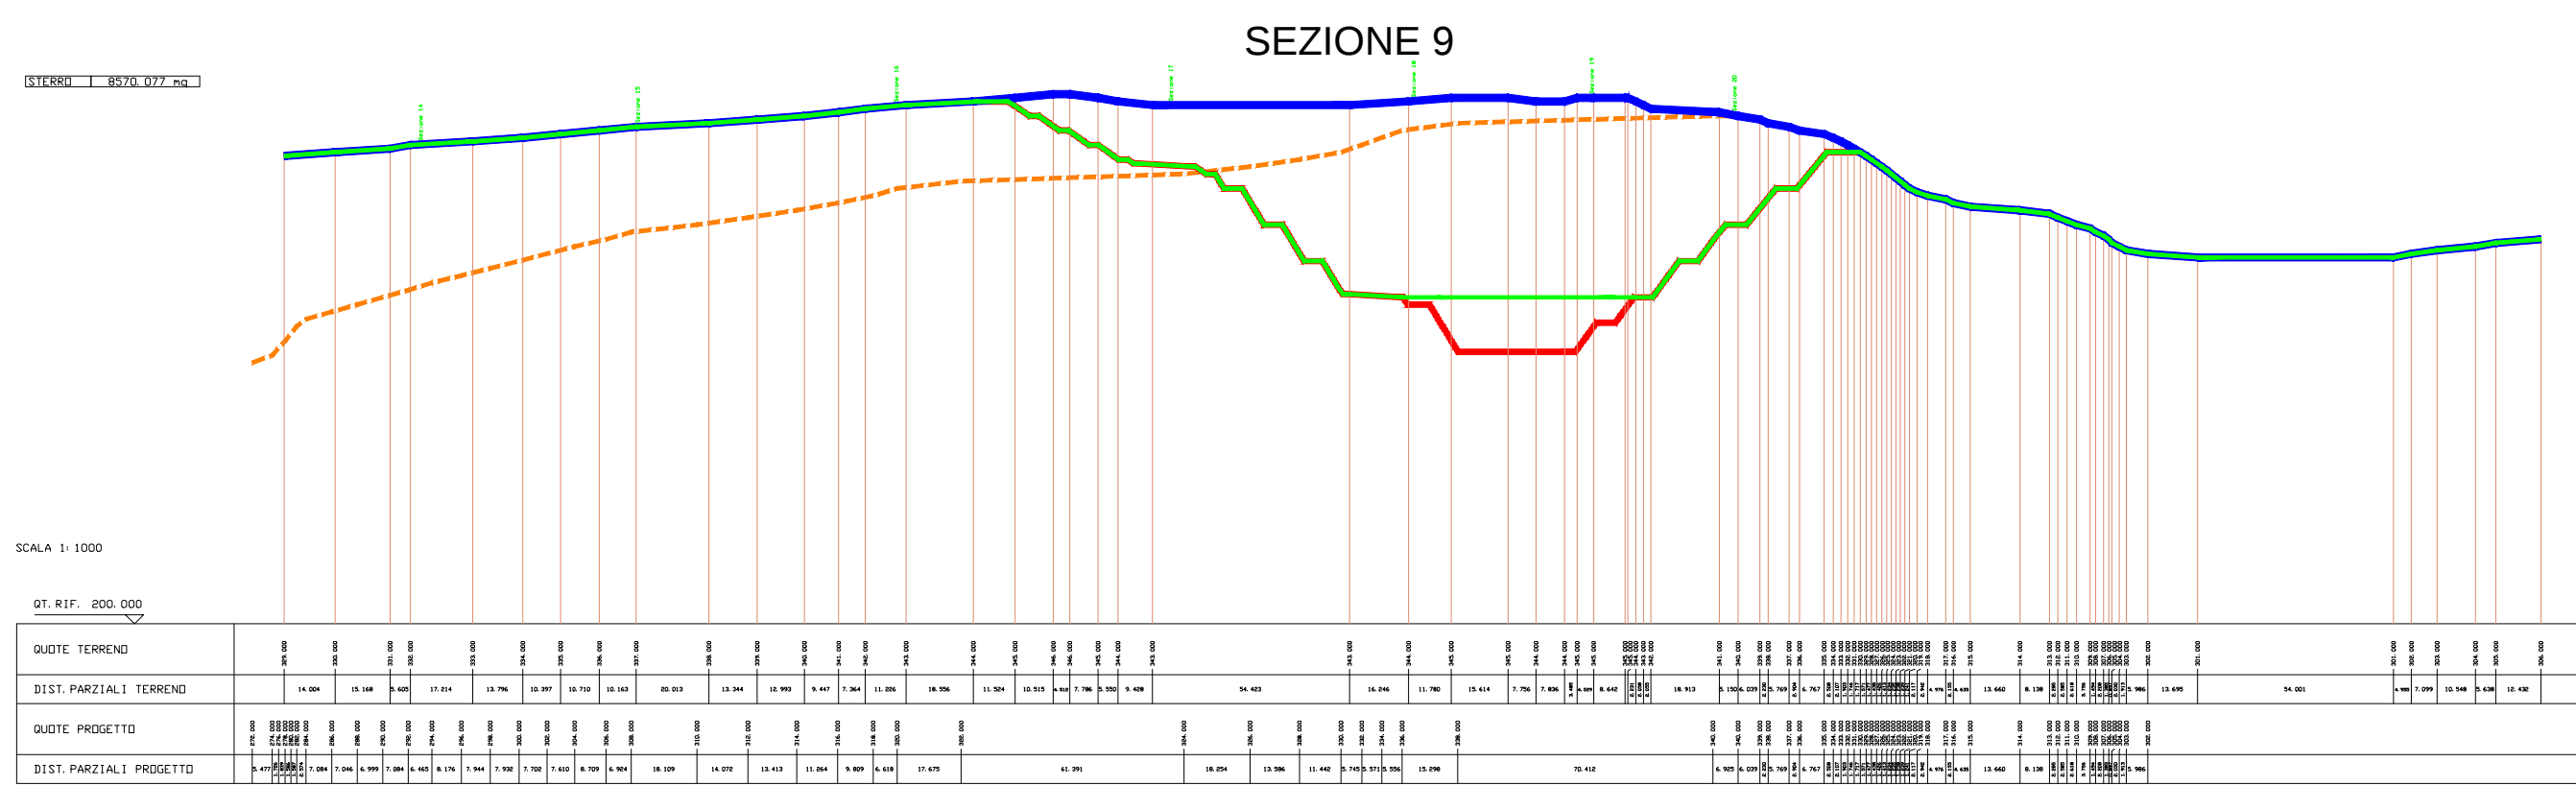
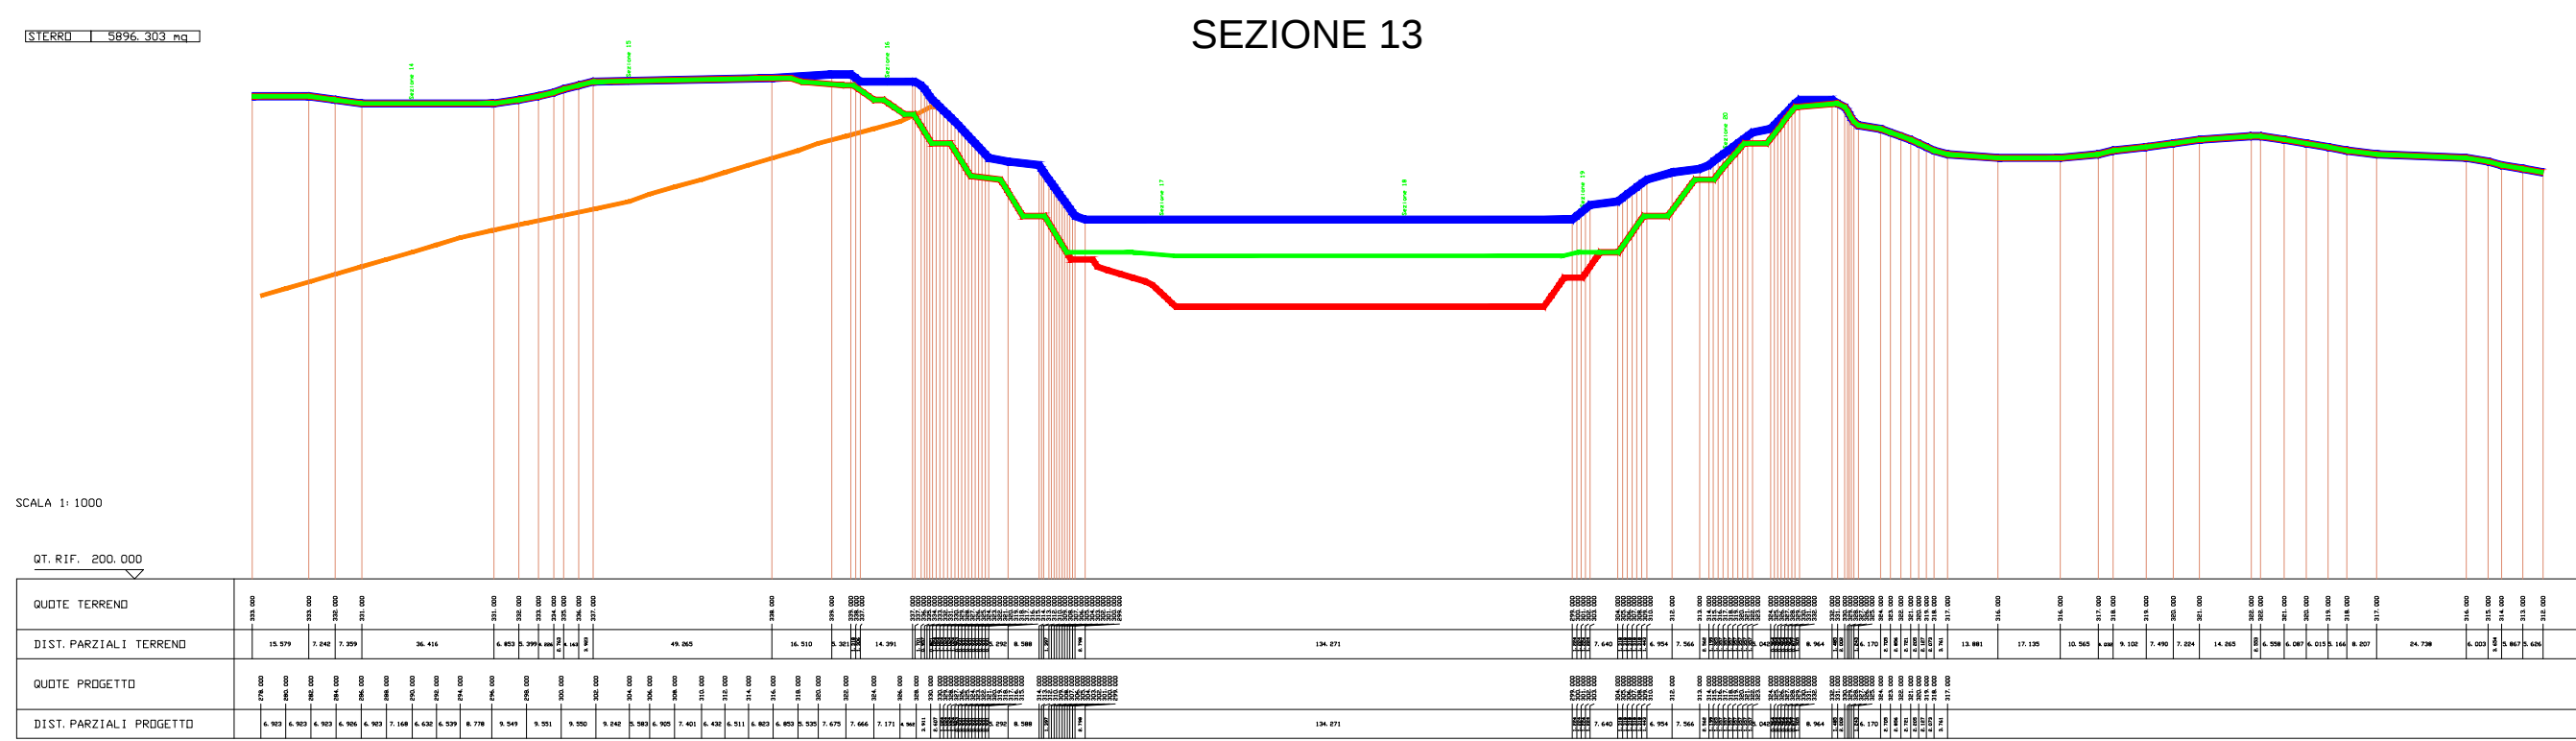
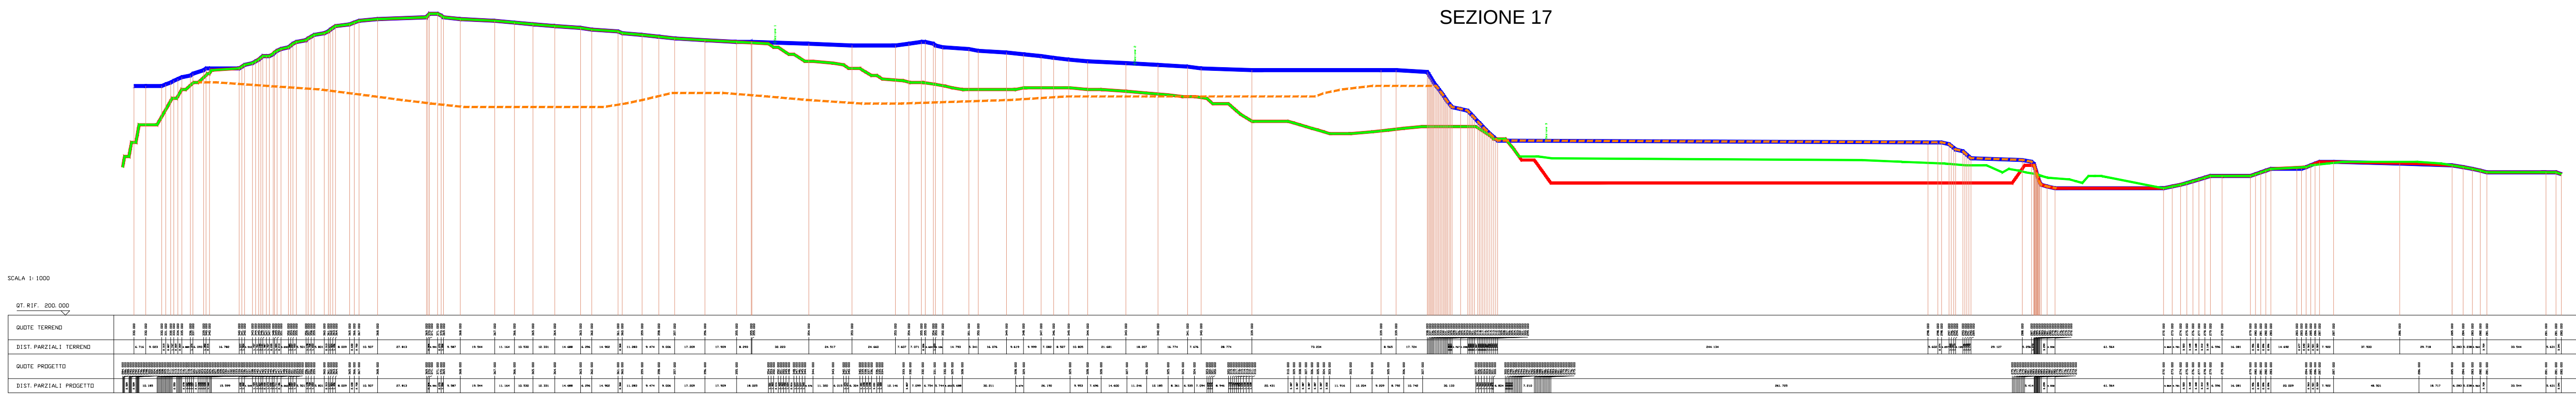


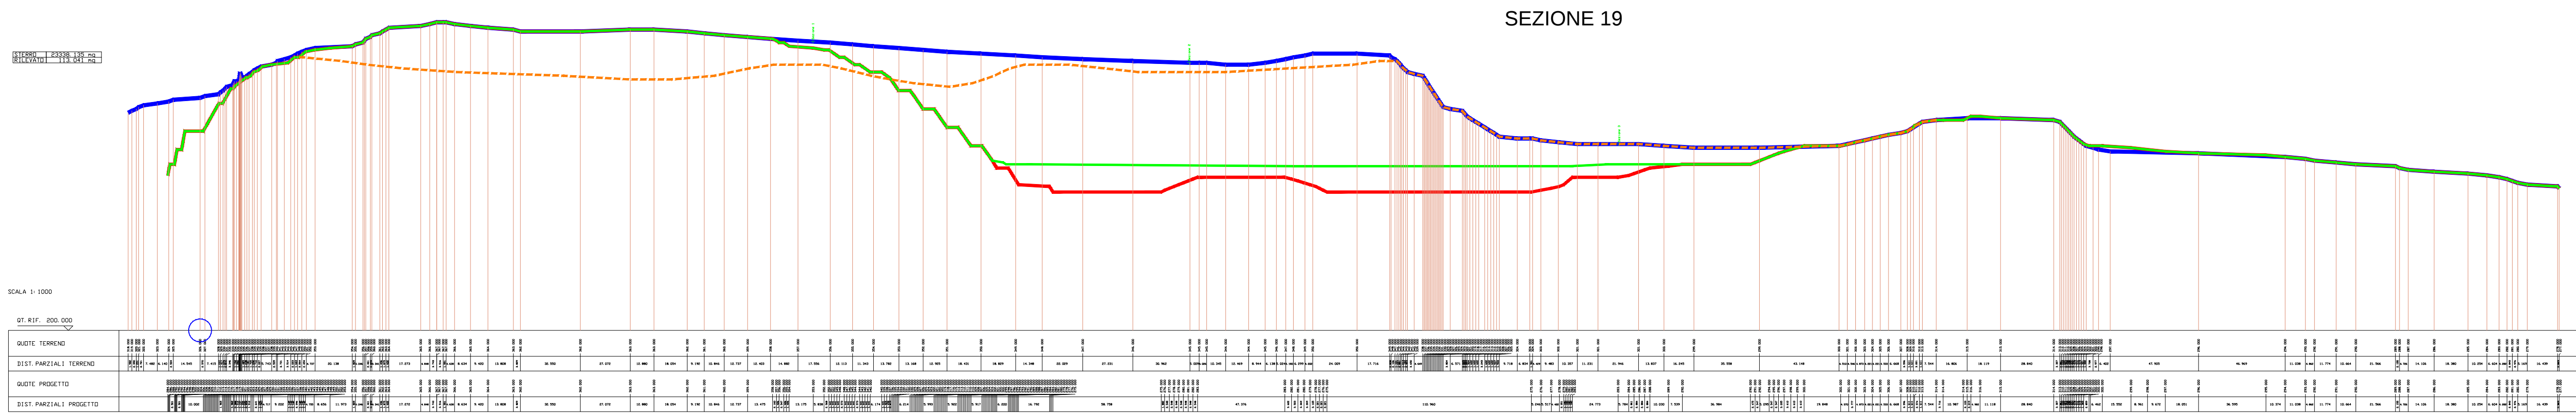

HOLCIM (Italia) S.p.A.

Via Volta 1, 22046 Merone (Como)
Tel. 031-616111 Fax 031-616580

Legenda:

- TOPOGRAFIA SDF Dicembre 2009
- TETTO DEL CALCARE
- PROGETTO COLTIVAZIONE
- PROGETTO RECUPERO MORFOLOGICO

Progetto: **PROGETTO ATTUATIVO ATE C2**
Rif. Progetto di Gestione Produttiva - Aut. n° 1358 del 4.04.2012
ALLEGATO III - SEZIONI Fase finale

Direzione: Pianificazione e Progetti Materia Prima	Autore: M.L.		
Scala: 1:2000	Data: Aprile 2012	Aggiornamenti:	Tavola:
File: Tav 3C - FA_Sezioni fase finale.dwg			

3C