




Sezione 5

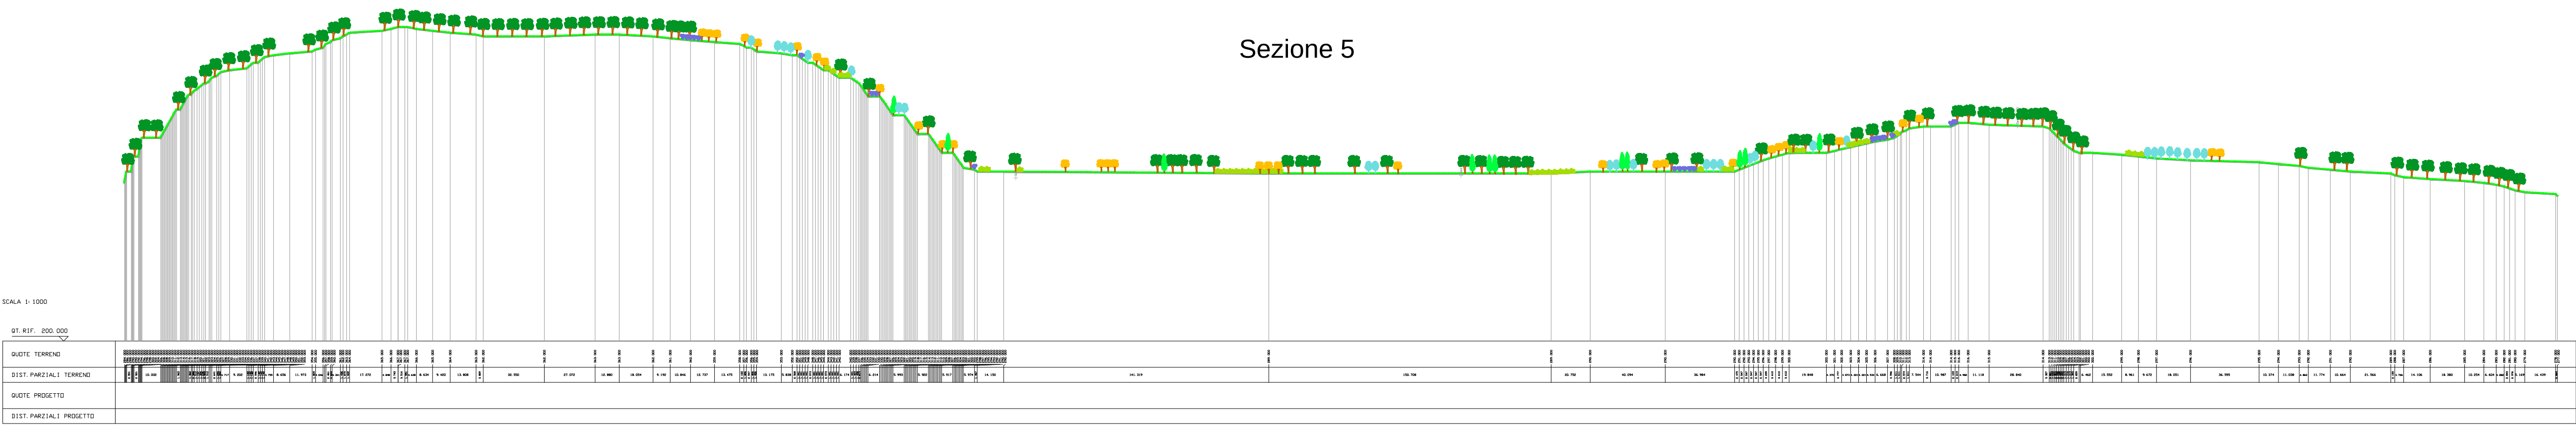


Sezione 4

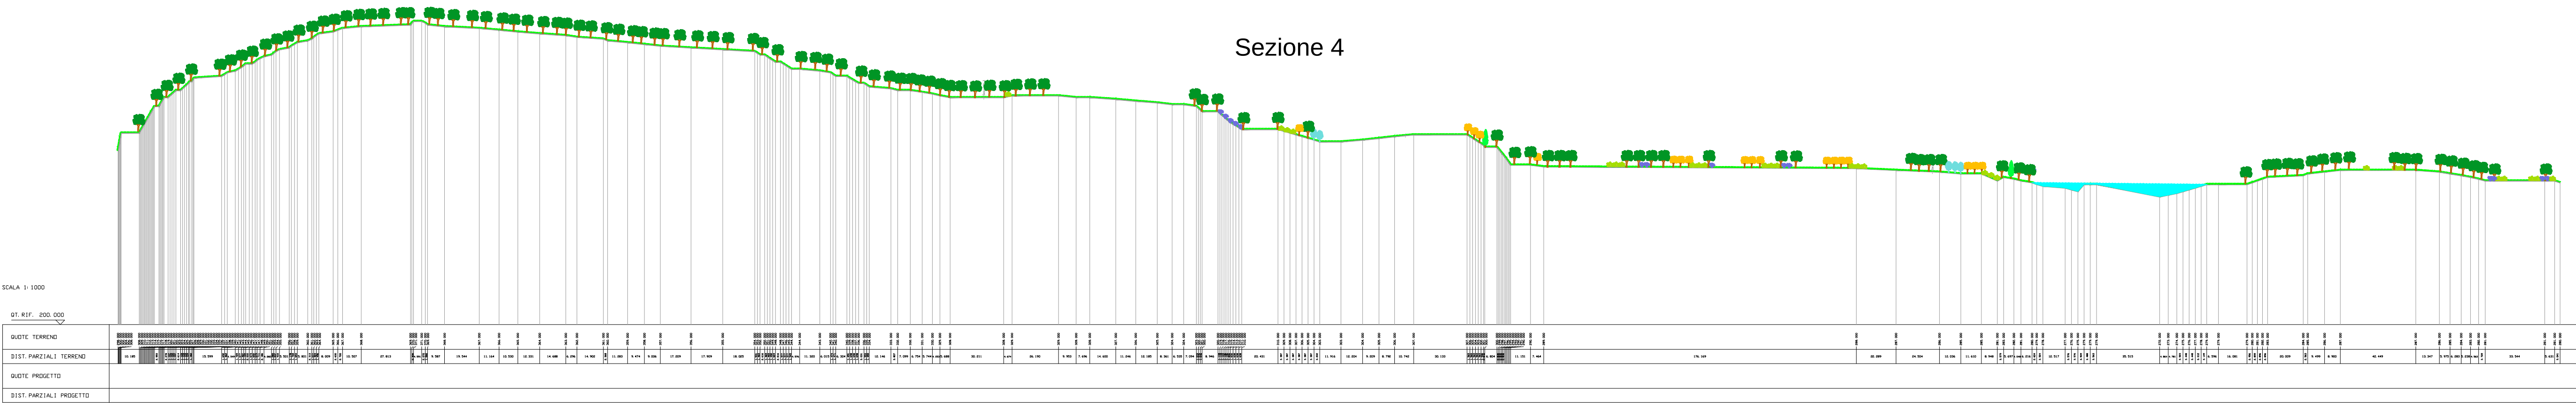


Sezione 3

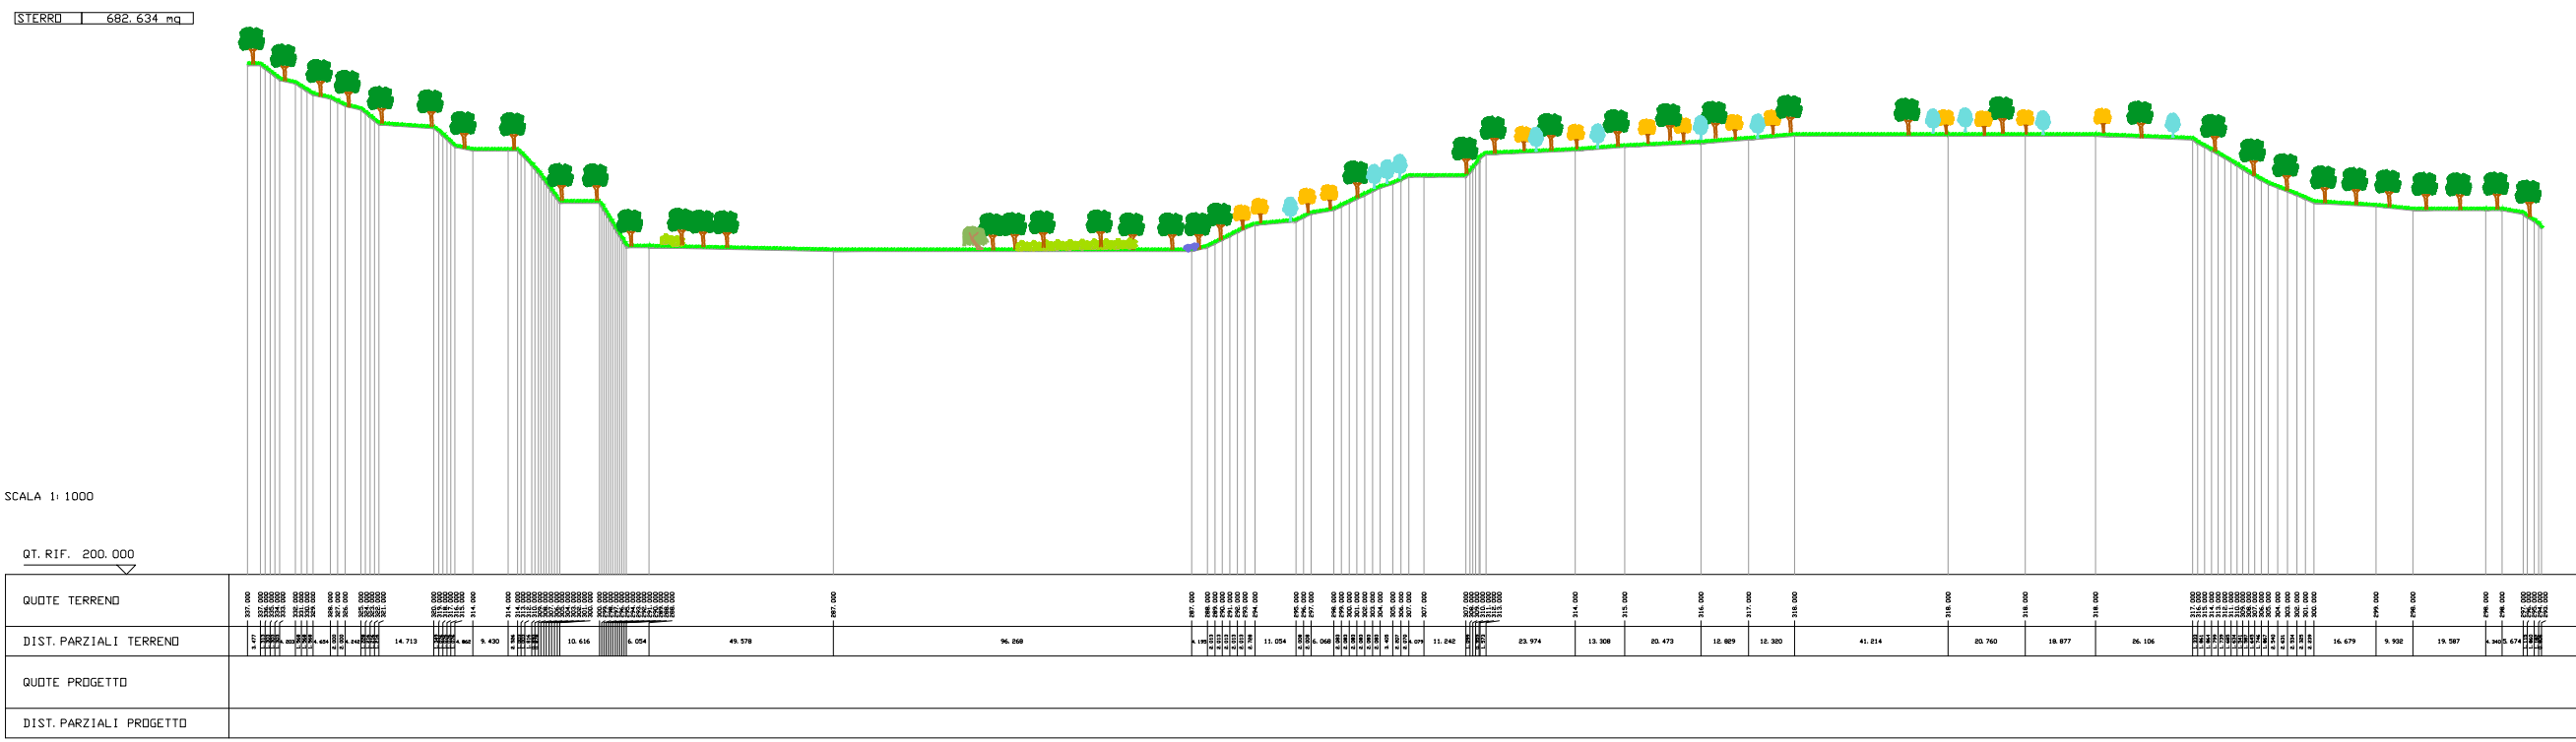

Sezione 2

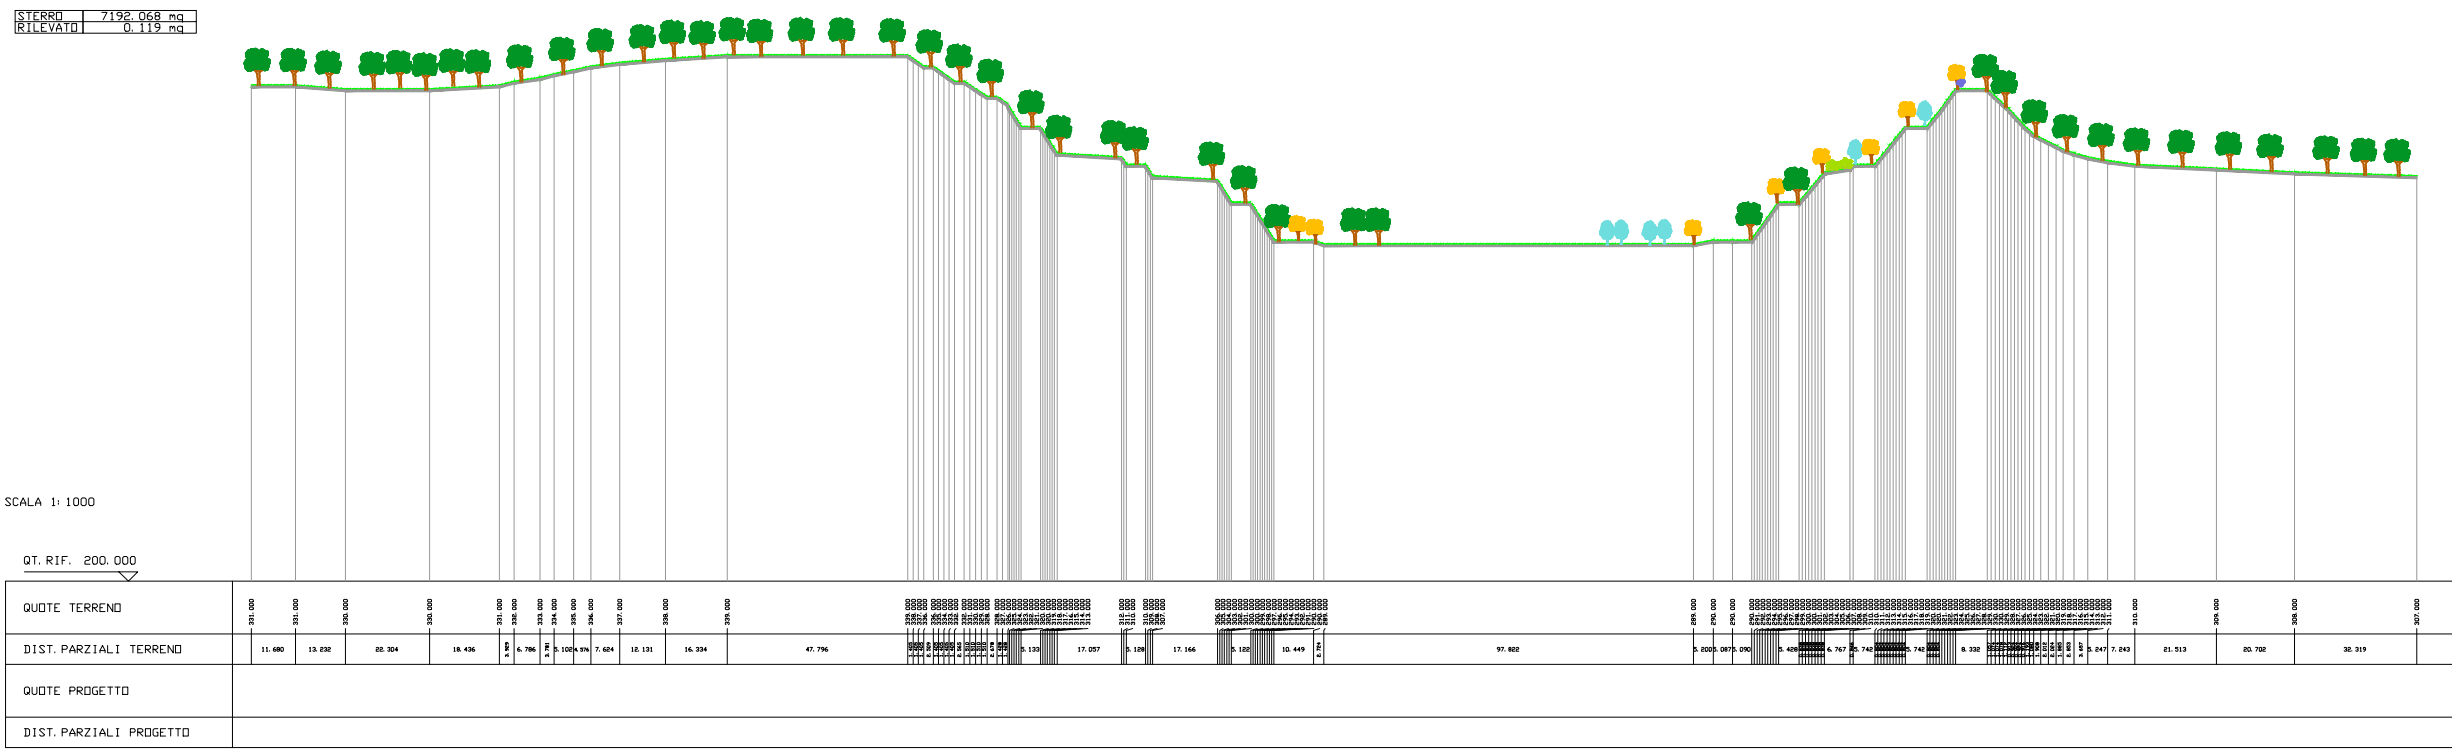

Sezione 1

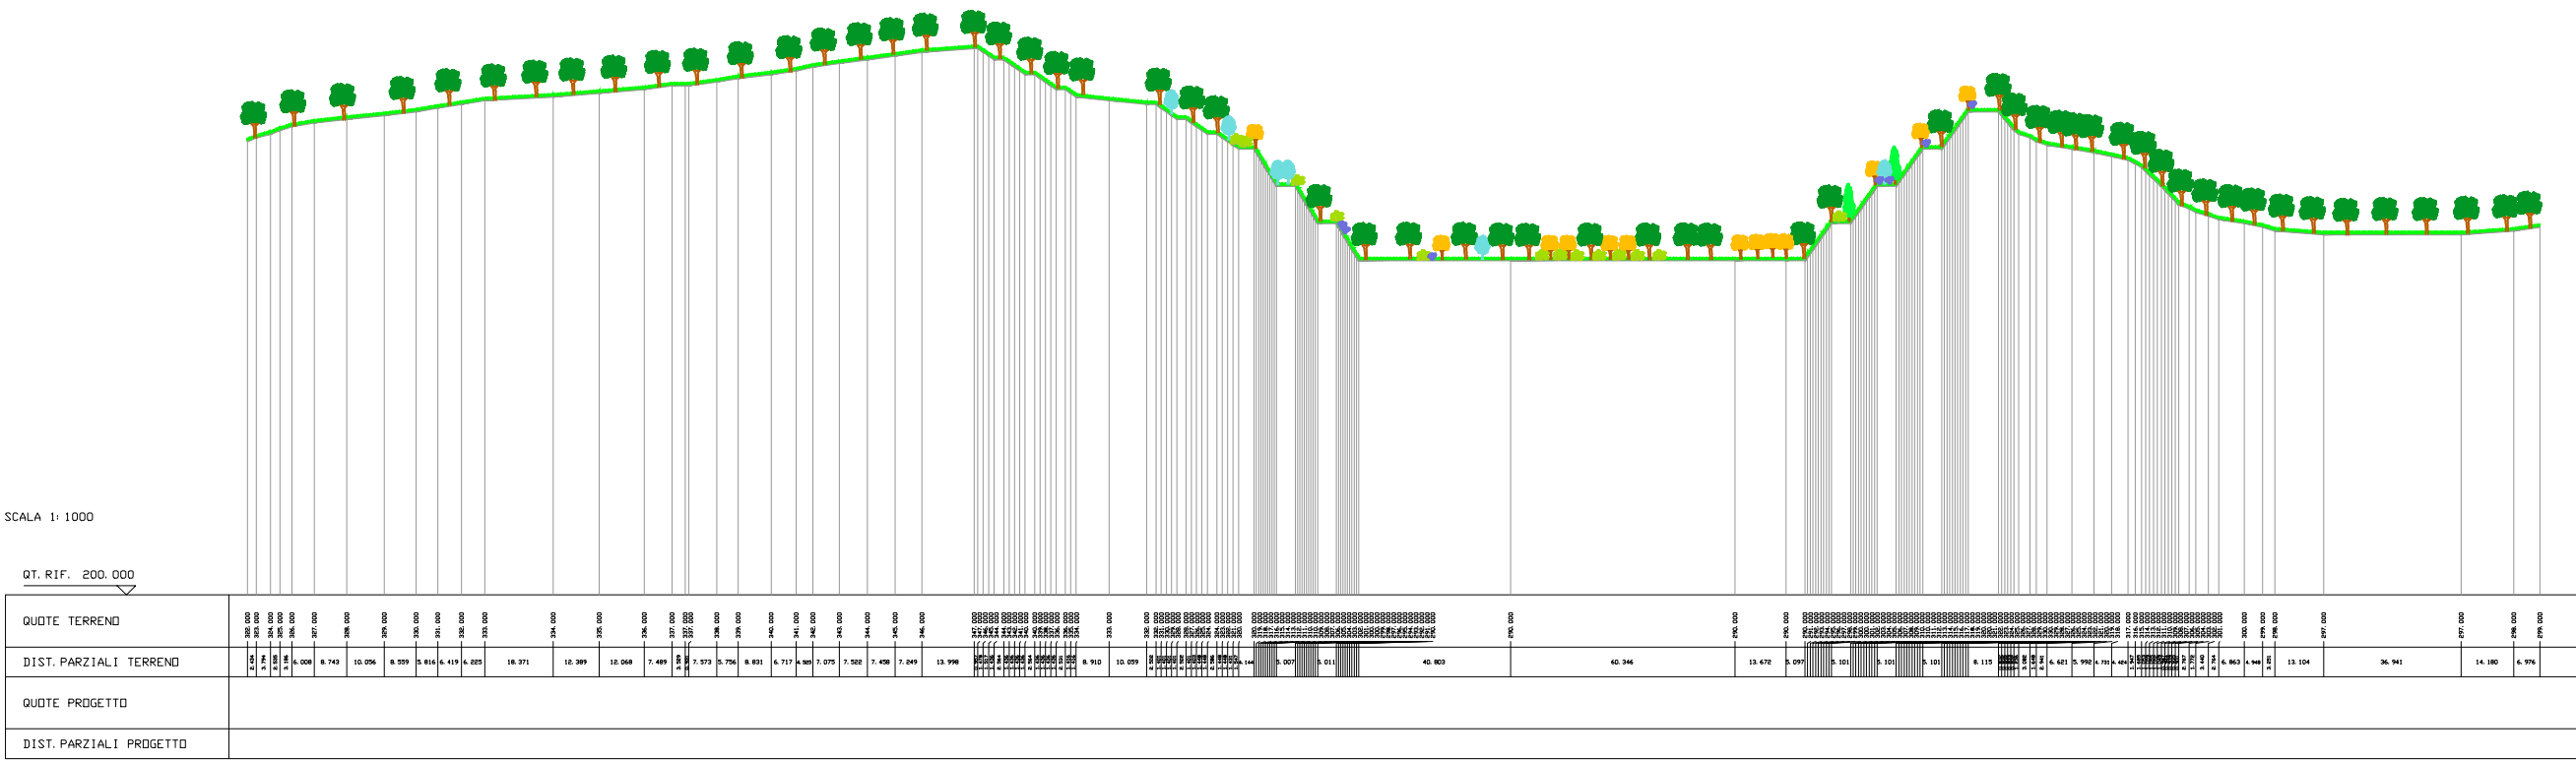

HOLCIM (Italia) S.p.A.

Via Volta 1, 22046 Merone (Como)
Tel. 031-616111 Fax 031-616580

Legenda:

- PROGETTO RECUPERO MORFOLOGICO
- COPERTURA VEGETALE (erba)

Progetto: **PROGETTO ATTUATIVO ATE C2**
Rif. Progetto di Gestione Produttiva - Aut. n° 1358 del 4.04.2012
ALLEGATO III - SISTEMAZIONE FINALE: Sezioni paesaggistiche

Direzione: Pianificazione e Progetti
Materia Prima

Autore: M.L.

Scala: 1:2000
Data: Aprile 2012

File: Tav 4D - FA Sez paesaggistiche.dwg

4D