Sezione 5

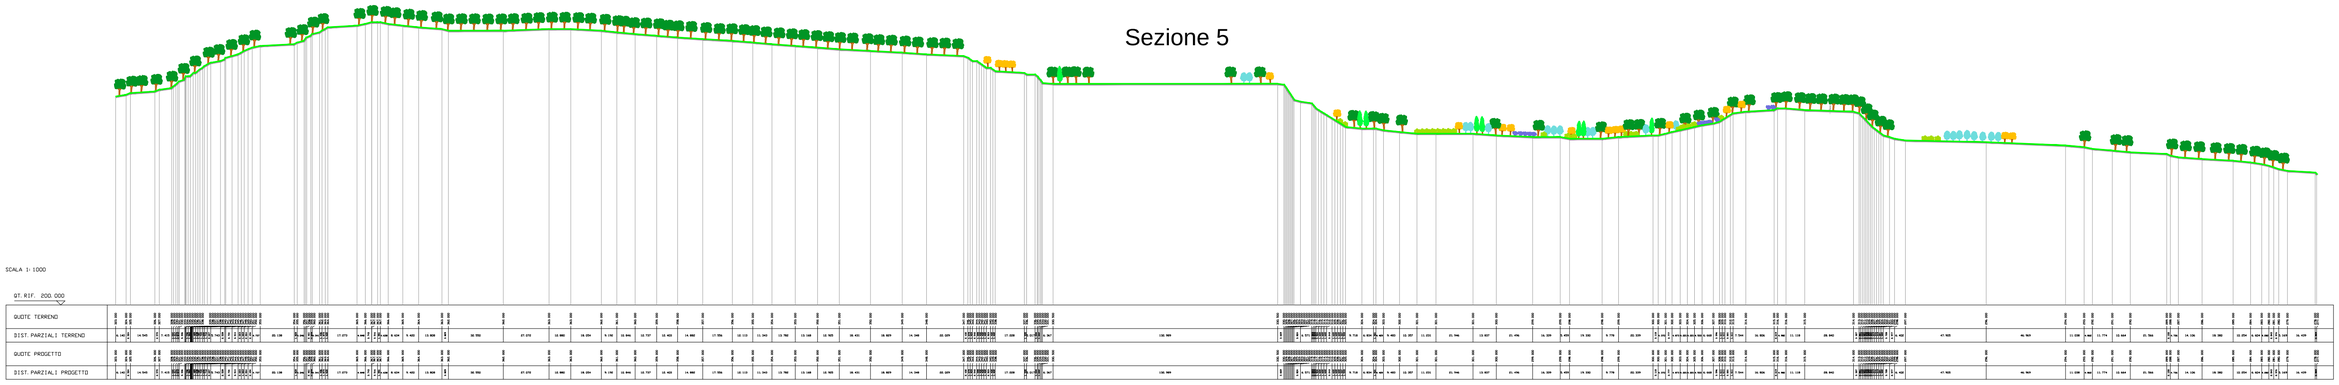

Sezione 4

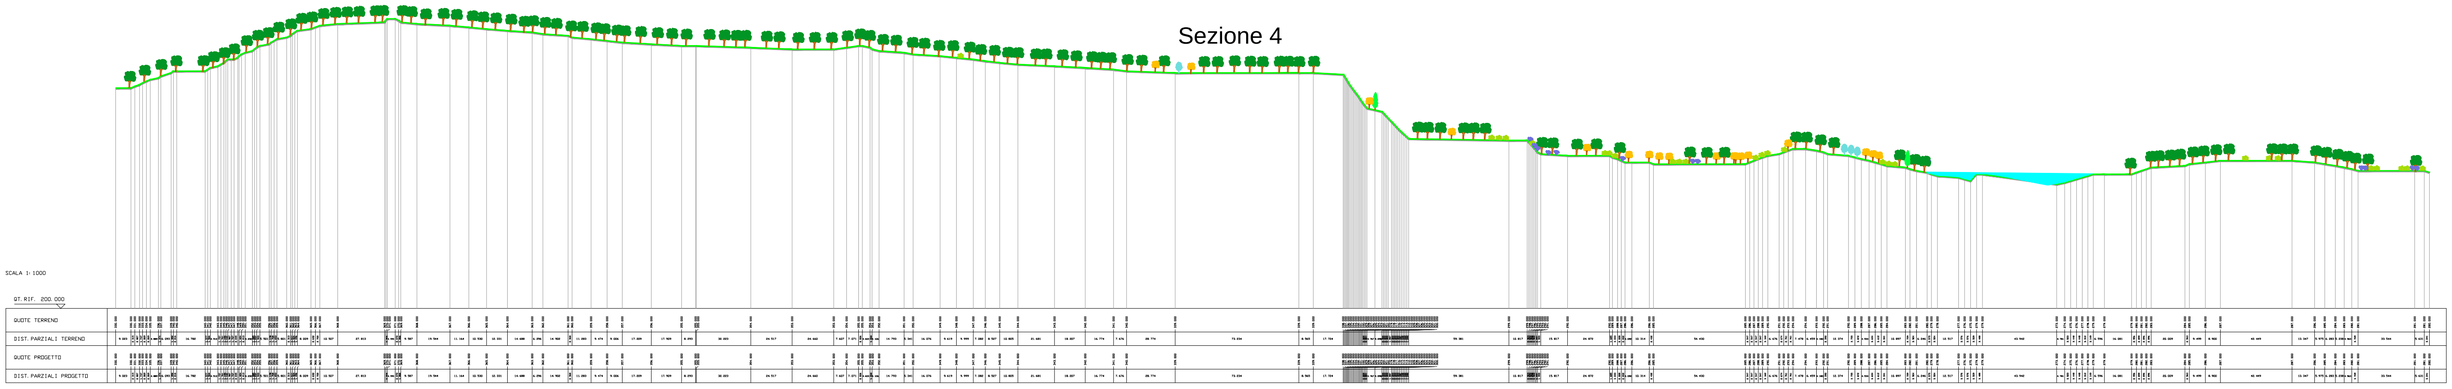

Sezione 3

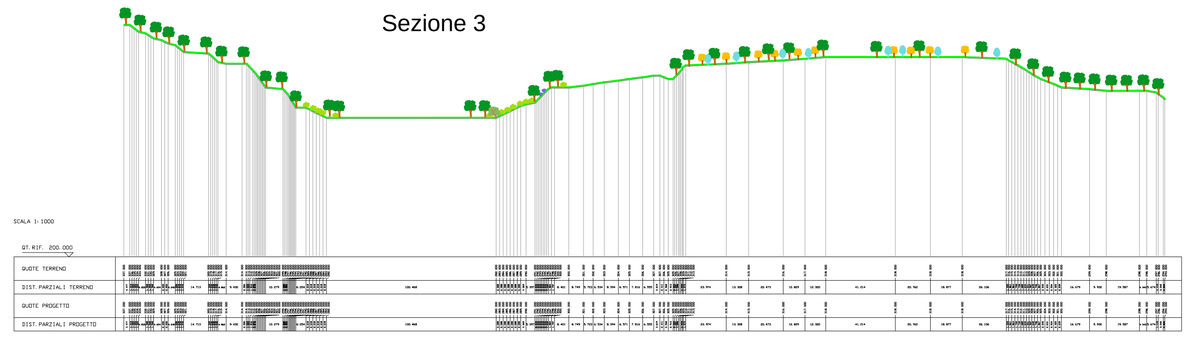

Sezione 2

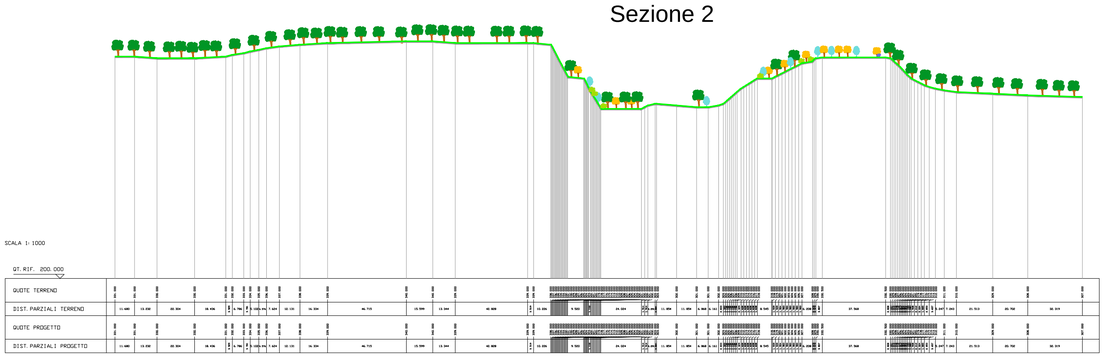

Sezione 1

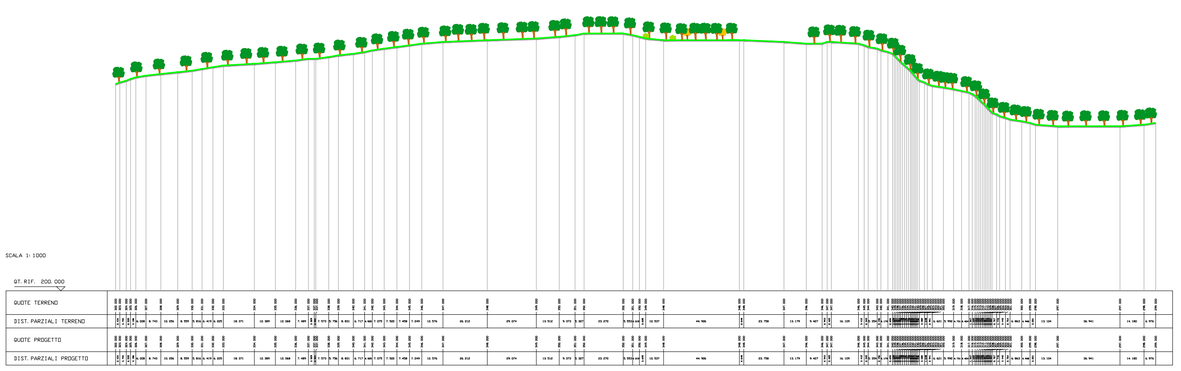

HOLCIM (Italia) S.p.A.

Via Volta 1, 22046 Merone (Como)
Tel. 031-616111 Fax 031-616580

Legenda:

PROGETTO RECUPERO MORFOLOGICO

COPERTURA VEGETALE (erba)

Progetto:

PROGETTO ATTUATIVO ATE C2

Rif. Progetto di Gestione Produttiva - Aut. n° 1358 del 4.04.2012

ALLEGATO III SISTEMAZIONE FINALE LOTTO 1: Sezioni paesaggistiche -

Direzione: Pianificazione e controllo Attività mineraria		Autore: M.L.	
Scala: 1:2000	Data: Maggio 2012	Aggiornamenti:	Tavola: 4D.1
File: Tav 4D.1 - FA_L1- Sez paesagg.dwg			