STATO DI FATTO (2 anni)

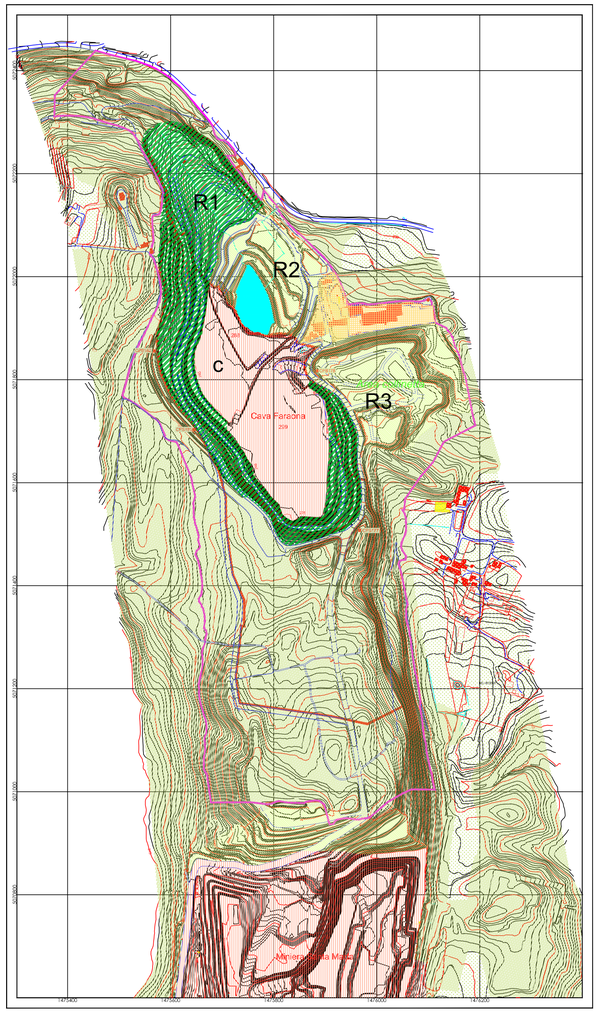

FASE 1 (2 anni)

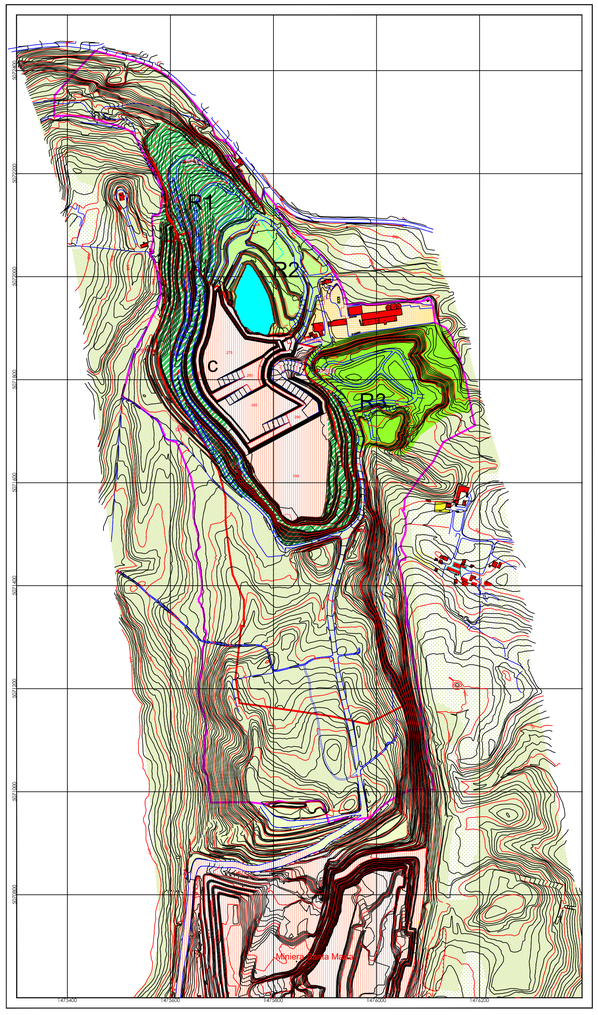

FASE 2 (1-1.5 anni)

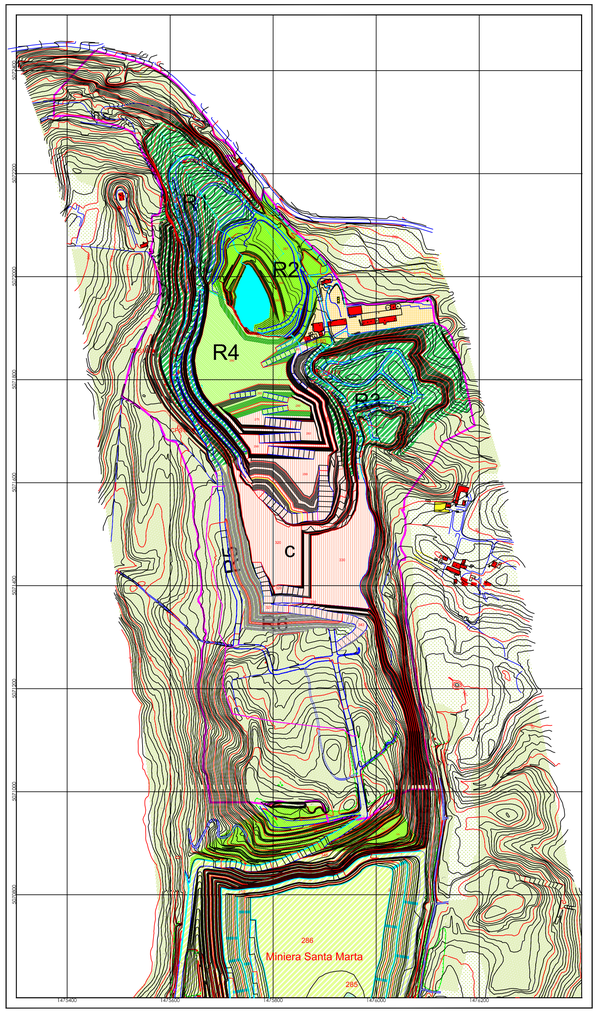

FASE 3 (2 -2.5 anni)

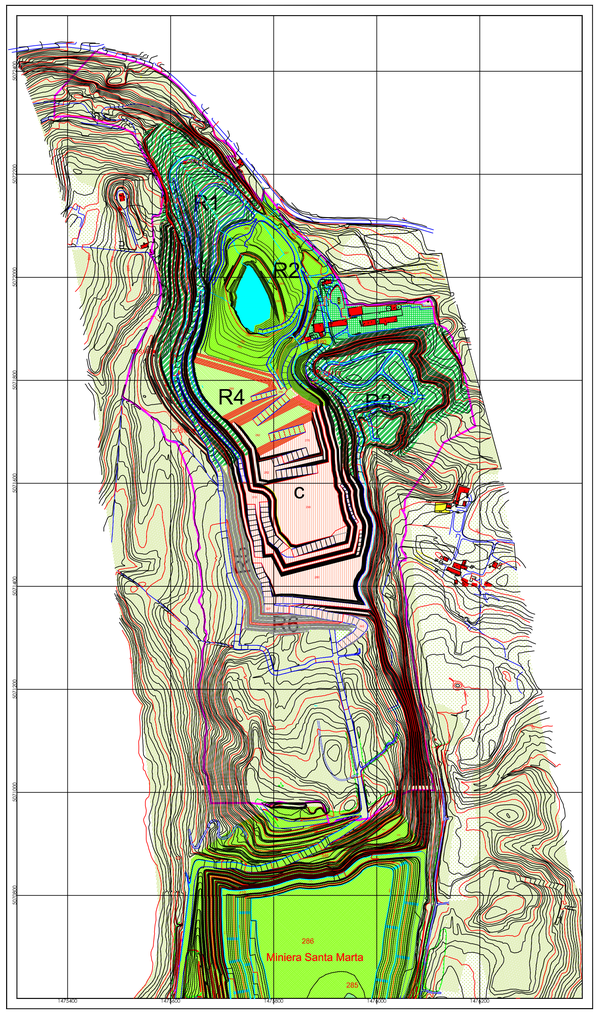

FASE 4 (1.5 -2 anni)

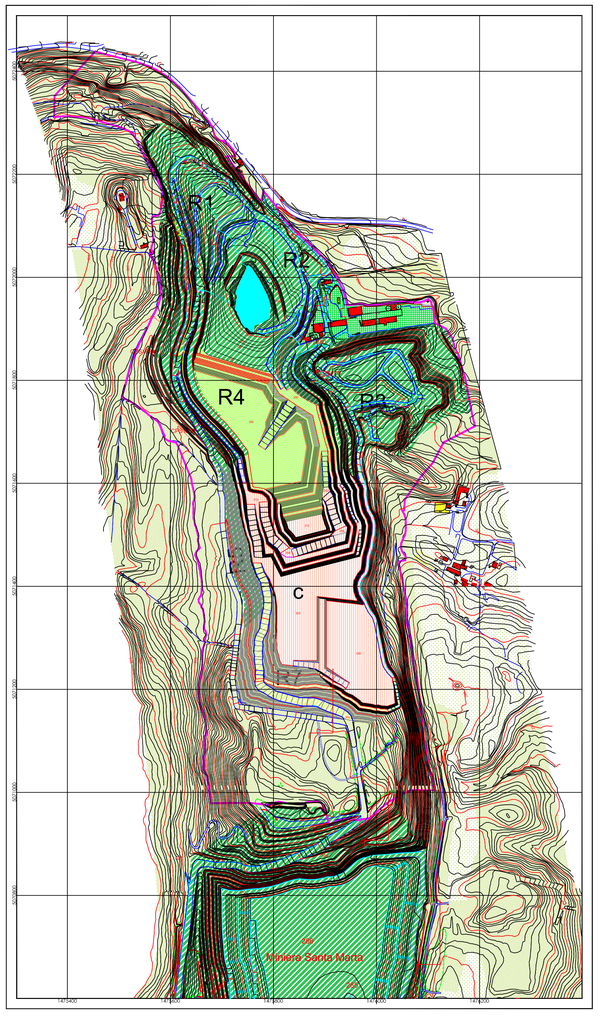

FASE 5 (4.5 - 5 anni)

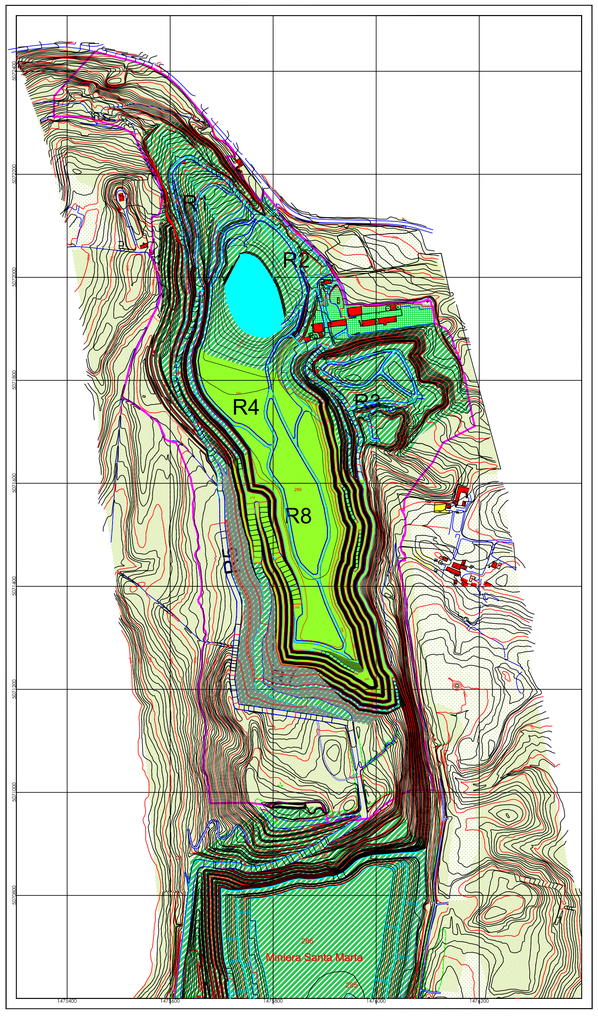

Comparto naturale esterno all'area del progeto

Comparto con recupero ambientale completato e consolidato (più di 3 anni)

Comparto con recupero ambientale parziale (idrosemina completata)

Comparto con recupero ambientale completo (idrosemina e piantumazione)

Comparto con recupero ambientale temporaneo (idrosemina completata)

Comparto di cantiere (coltivazione e recupero morfologico in corso)

PIANIFICAZIONE DEGLI INTERVENTI						
	FASE					
COMPARTO	F1	F2	F3	F4	F5	FINALE
C	Col	Col, Rm	Col, Rm	Col, Rm	Col, Rm	
R1	Man	Man	Man	Man	Man	Man
R2	Rm, idr, Pia	Rm, idr,Pia	Rm,idr,Pia,Isf	Man	Man	Man
R3	Pia, Isf, Man	Man	Man	Man	Man	Man
R4		Rm, Idr	Rm, Idr	Rm, Idr	Rm, Idr	
R5		Rm, Idr	Pia, Isf, Man	Man	Man	Man
R6		Idr				
R7				Rm, Idr	Pia, Isf, Man	Man
R8					Idr, Pia, Isf	Man

Col - *Scopertura e coltivazione*
Rm - *Recupero morfologico*
Idr - *Idrosemina*
Pia - *Piantumazione arborea e arbustiva*
Isf - *Interventi di sistemazione finale (accessi, vie di circolazione, canalette, ecc.)*
Man - *Manutenzione delle aree recuperate*

HOLCIM (Italia) S.P.A.

Via Volta 1, 22046 Merone (Como)
Tel. 031-616111 Fax 031-616580

Legenda:

N

Limite A.T.E. C2

Limite dell'Area Estrattiva

Piste e viabilita di servizio

Fabbricati industriali e residenziali

CPS178 **Punto caposaldo Prov. di Varese**

Progetto: **PROGETTO ATTUATIVO ATE C2**

Rif. Progetto di Gestione Produttiva - Aut. n° 1358 del 4.04.2012

ALLEGATO III - Fasi di Recupero Ambientale

Ufficio: Pianificazione e Progetti Materia Prima		Autore: ML	
Scala: 1:5000	Data: Aprile 2012	Aggiornamenti:	Tavola: 4E
File: Tav 4E-FA_Fasi RA.dwg			