



SEZIONE N° 7

Scala 1:1000

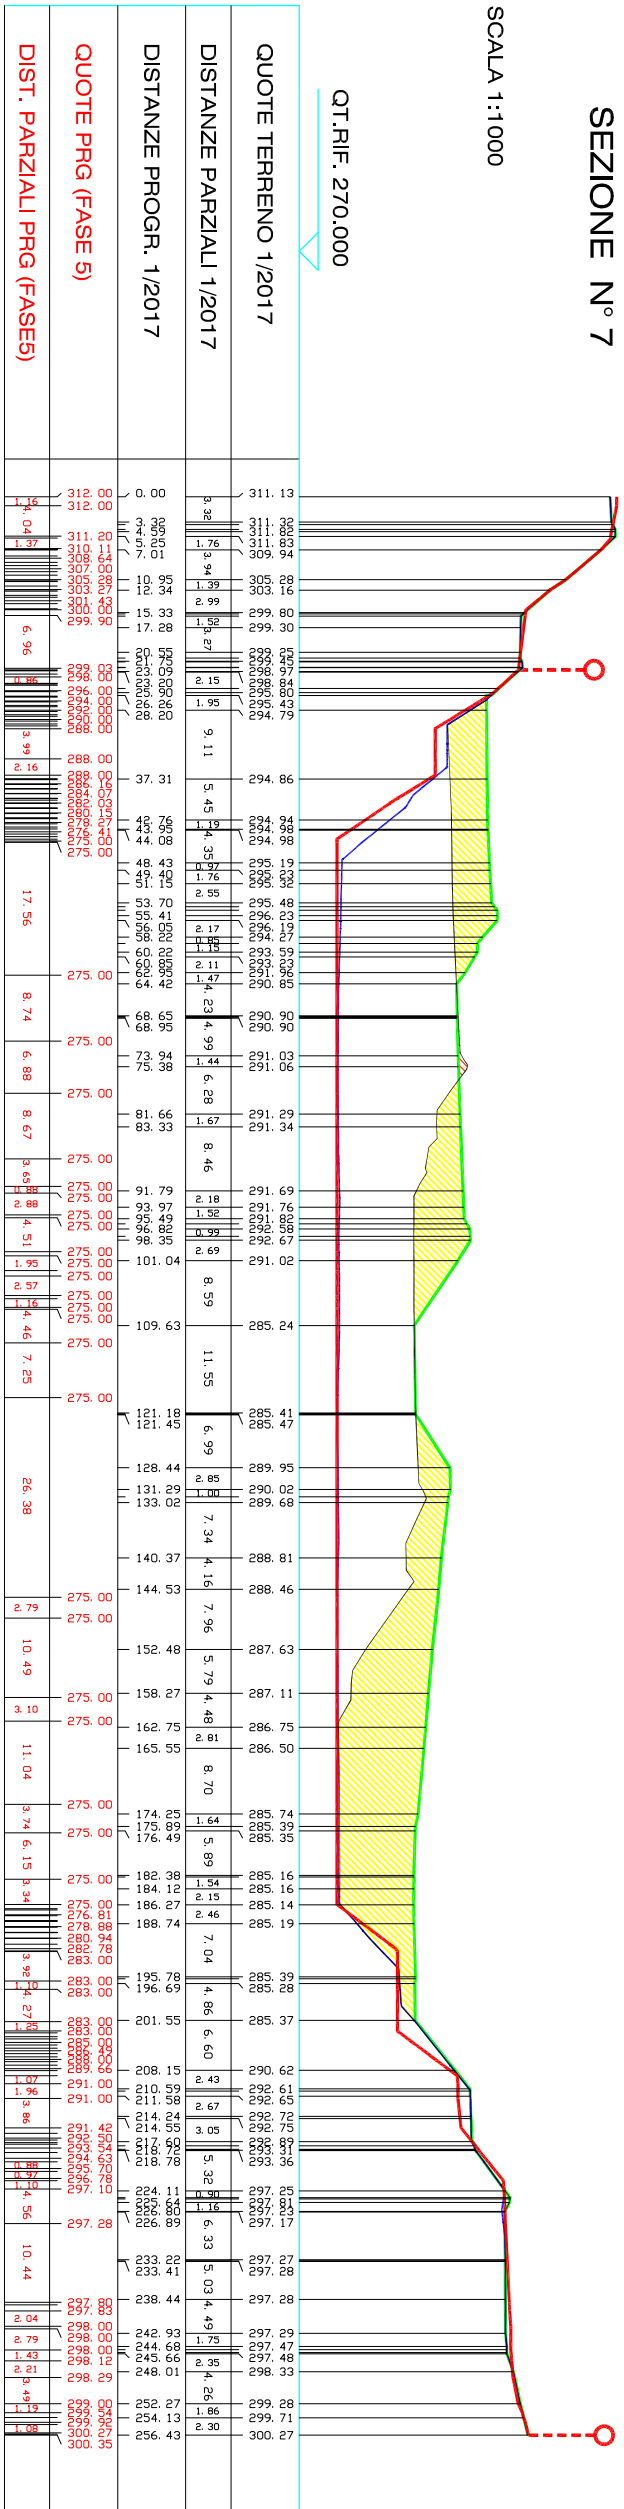


SEZIONE N° 8

Scala 1:1000

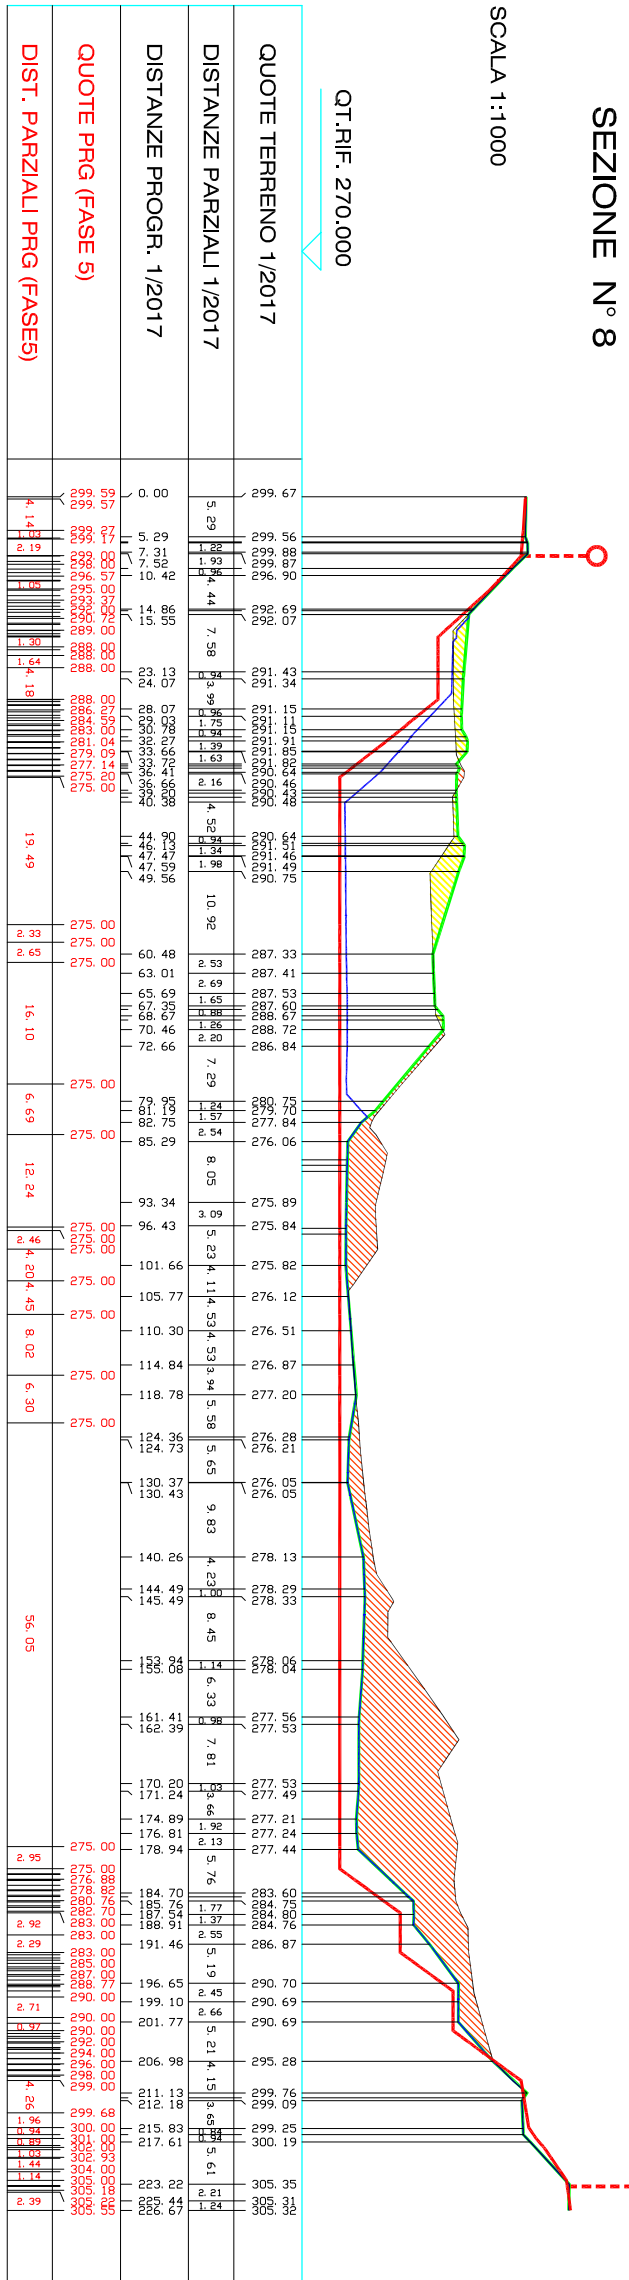


SEZIONE N° 9

Scala 1:1000

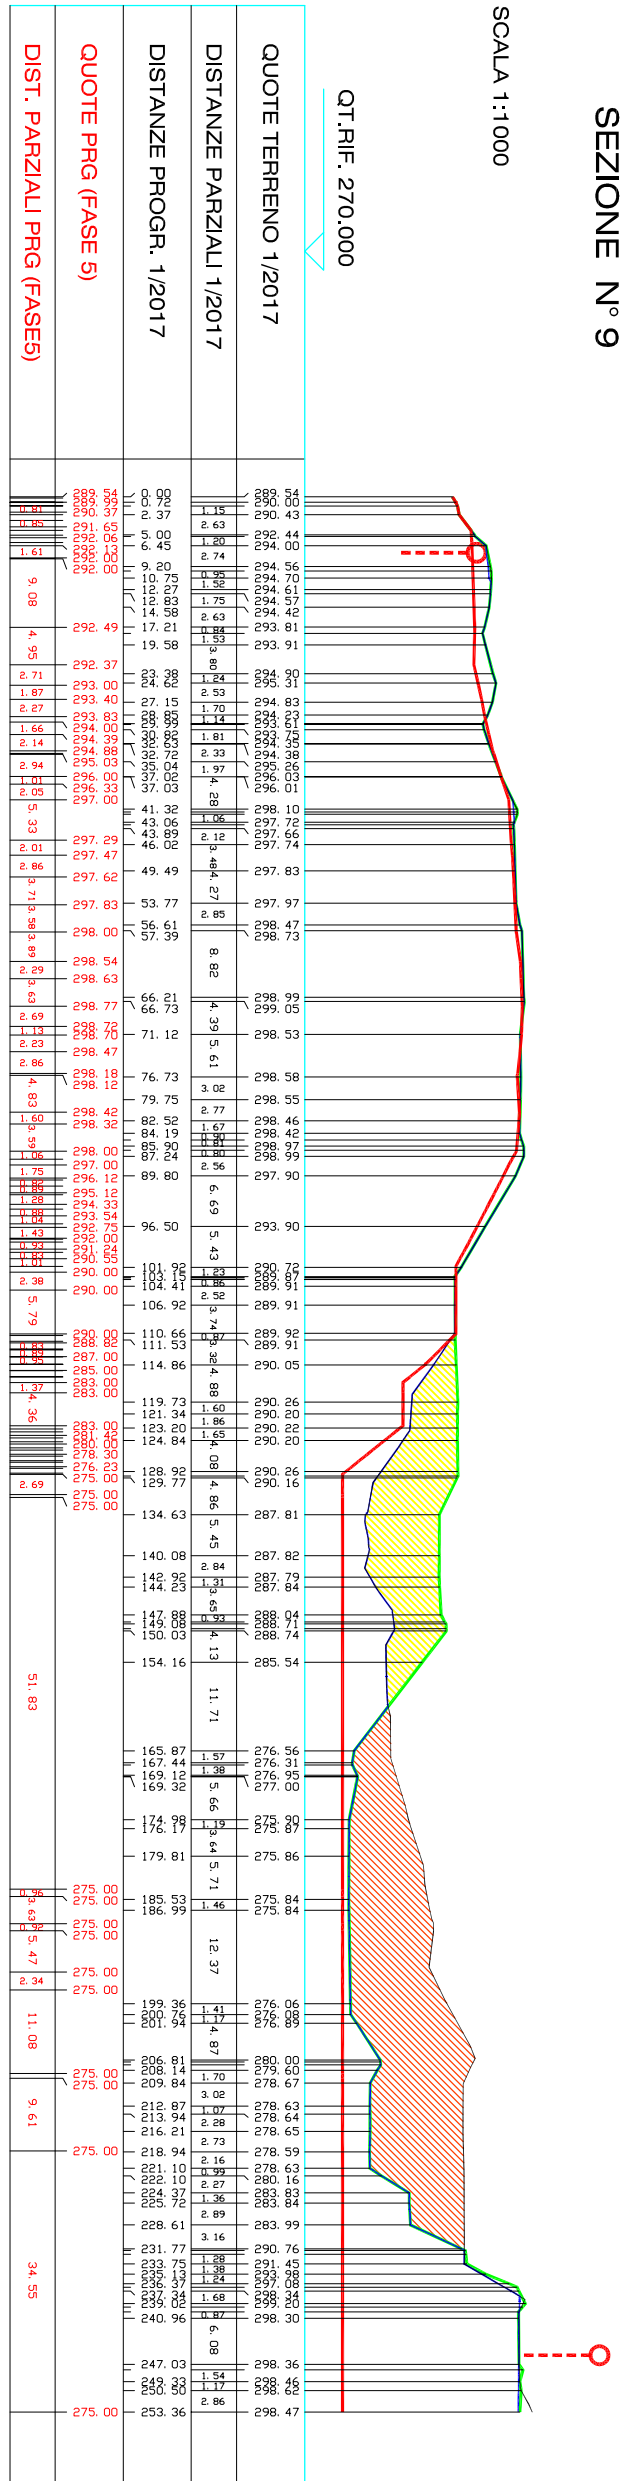


SEZIONE N° 10

Scala 1:1000

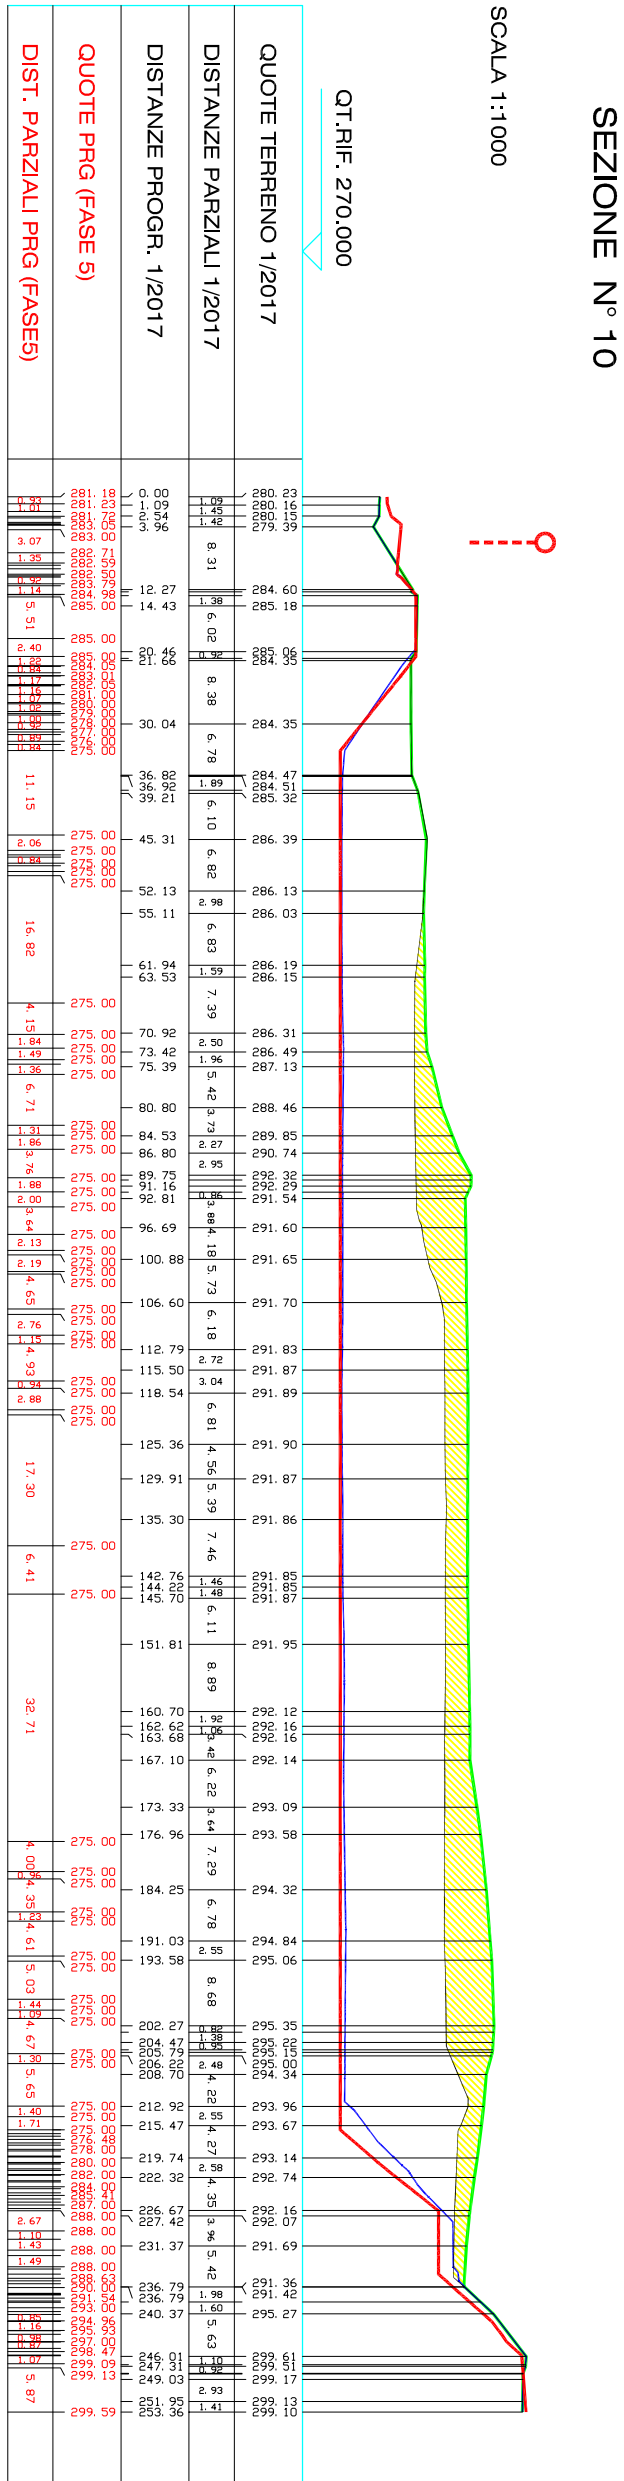

- PROFILO TERRENO MAGGIO 2016
- PROFILO TERRENO GENNAIO 2017
- PROFILO PROGETTO (FASE 5)
- LIMITE AREA ESTARTIVA
- MATERIALE DI STERRO
- MATERIALE DI RIPIORTO

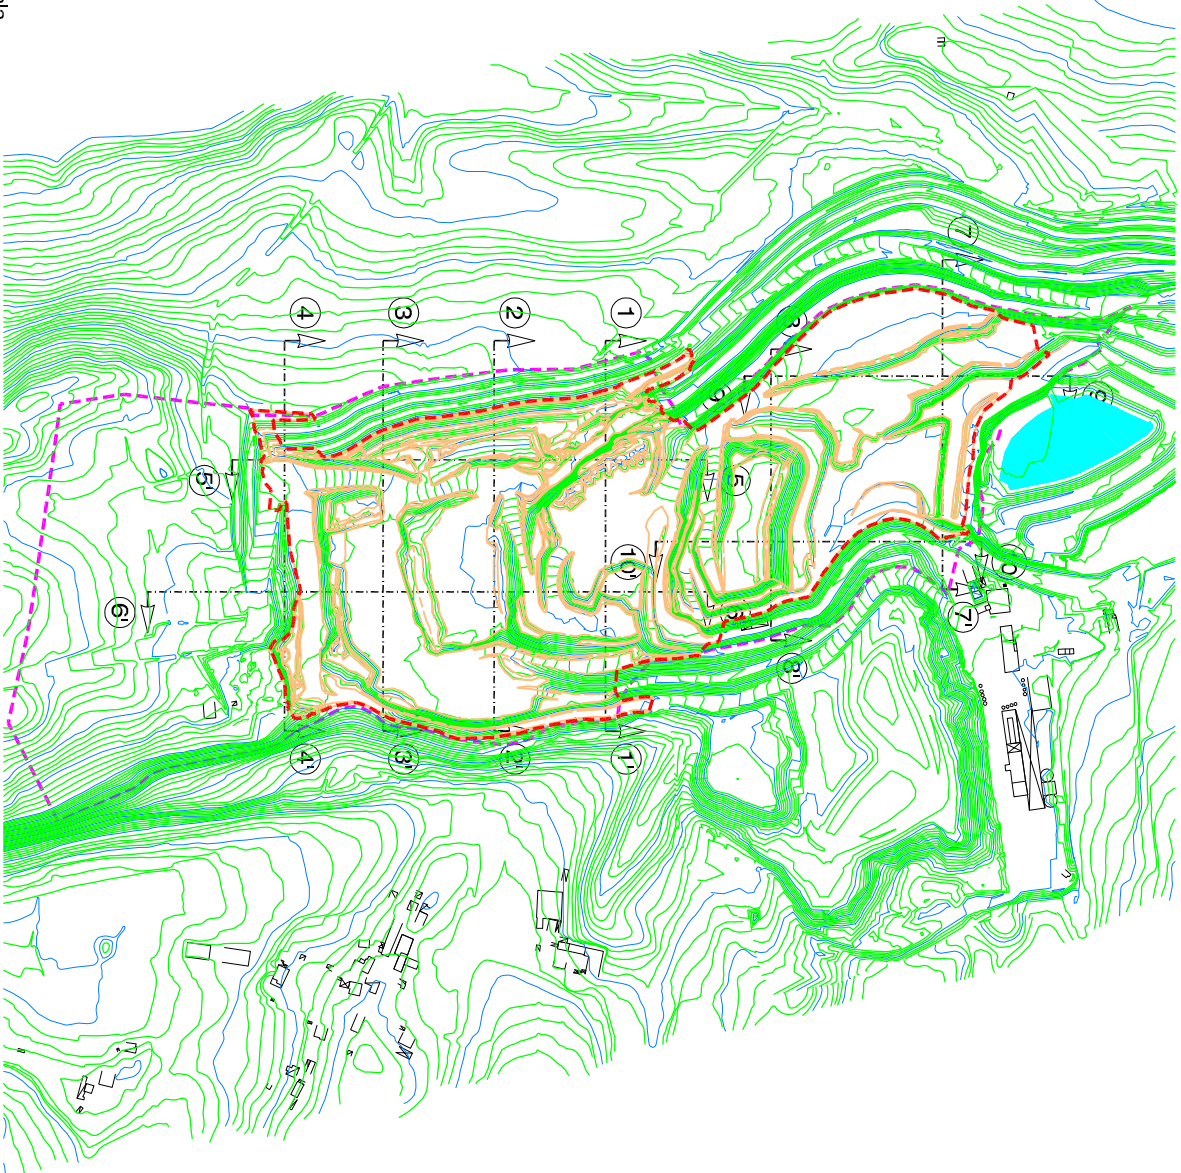

Gratuito non in scala

Commento:

HOLCIM (Italia) S.p.a. - Cava Faraona -

Dati identificativi Agenzia delle Entrate (dati Catastrali)

Località:

Comune di Travedona Monate

Descrizione tavola:

Sezioni trasversali dalla sez. 7 alla sez. 10 con rappresentati i profili:

Gennaio 2016, Gennaio 2017 e Progetto (fase5)

Fir:

Tavola: 3

Scala: 1:1000

Data: Gennaio 2017

Layout:

Il tecnico: Ossuzio Geom. Massimo



Ossuzio Geom. Massimo  
Via Peschiera, 20 21100 Varese tel. 0332/333252  
Email: massimo@ossuzio.com - www.ossuzio.com  
Iscritto al collegio dei geometri e dei geometri laureati della provincia di Varese al n. 3007