



SEZIONE N° 7

Scala 1:1.000

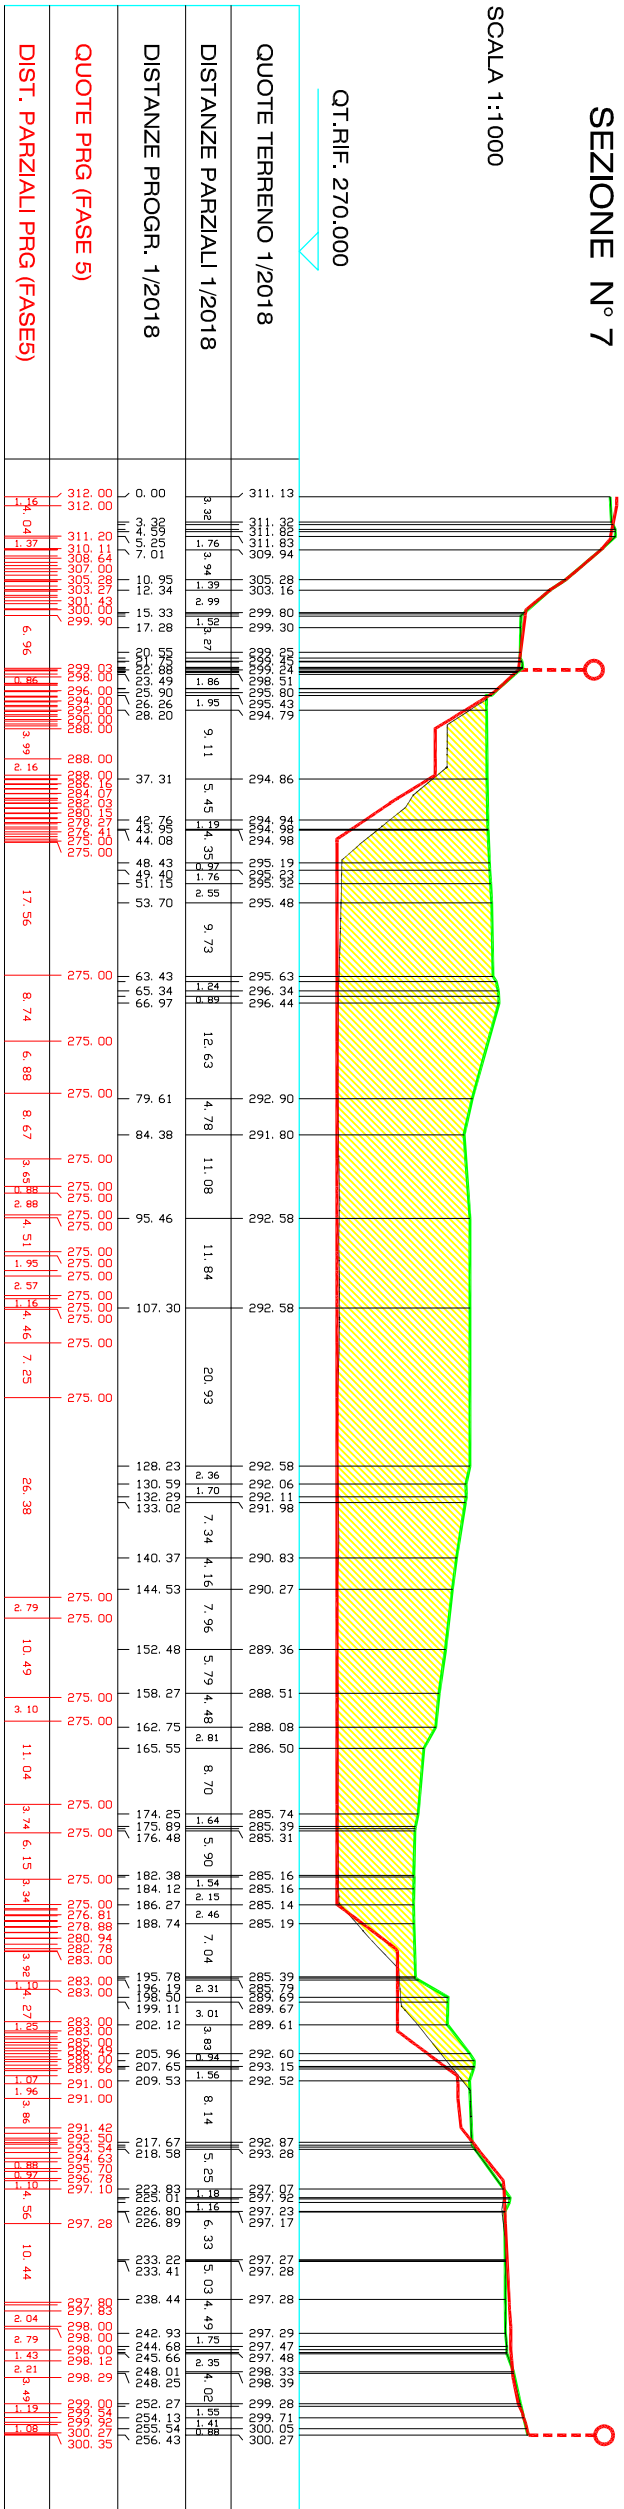


SEZIONE N° 8

Scala 1:1.000

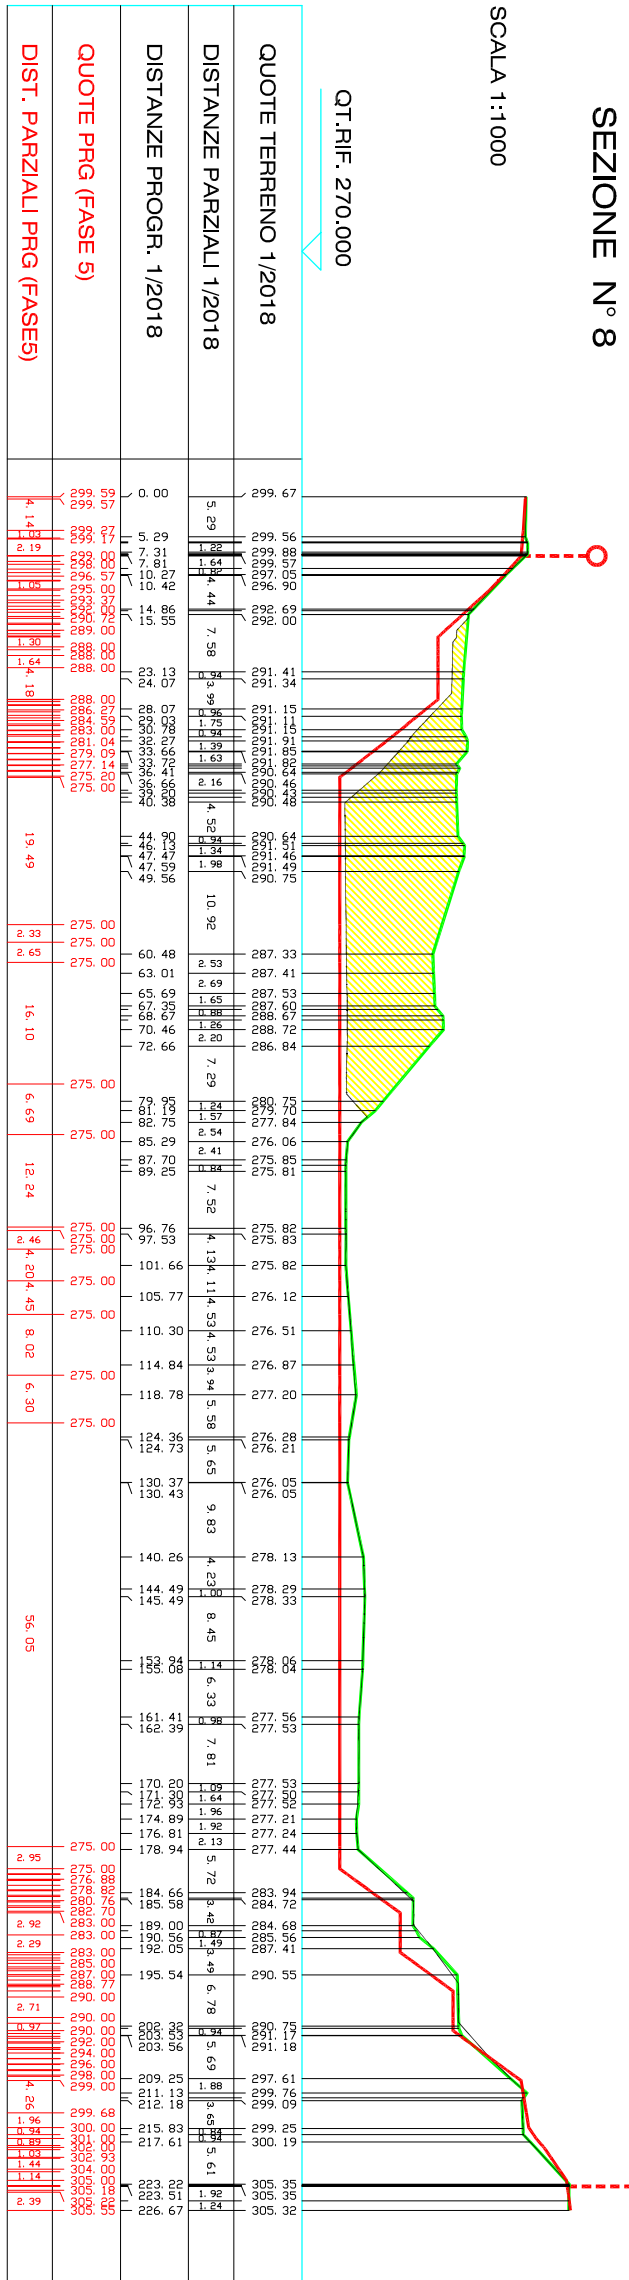


SEZIONE N° 9

Scala 1:1.000

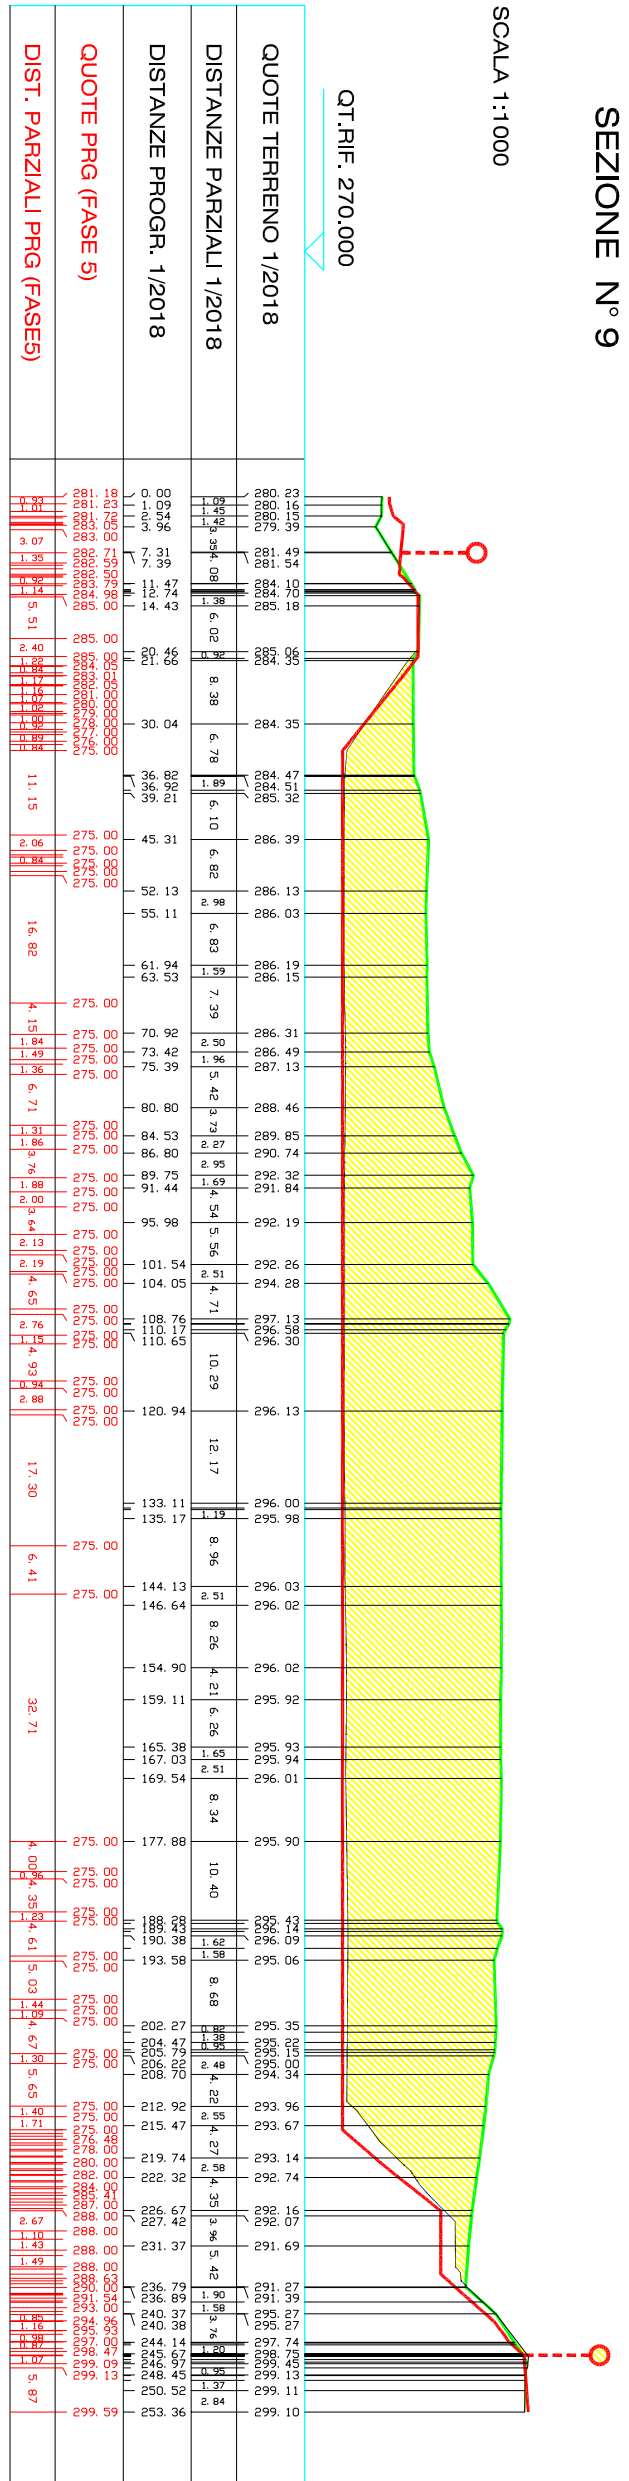


SEZIONE N° 10

Scala 1:1.000

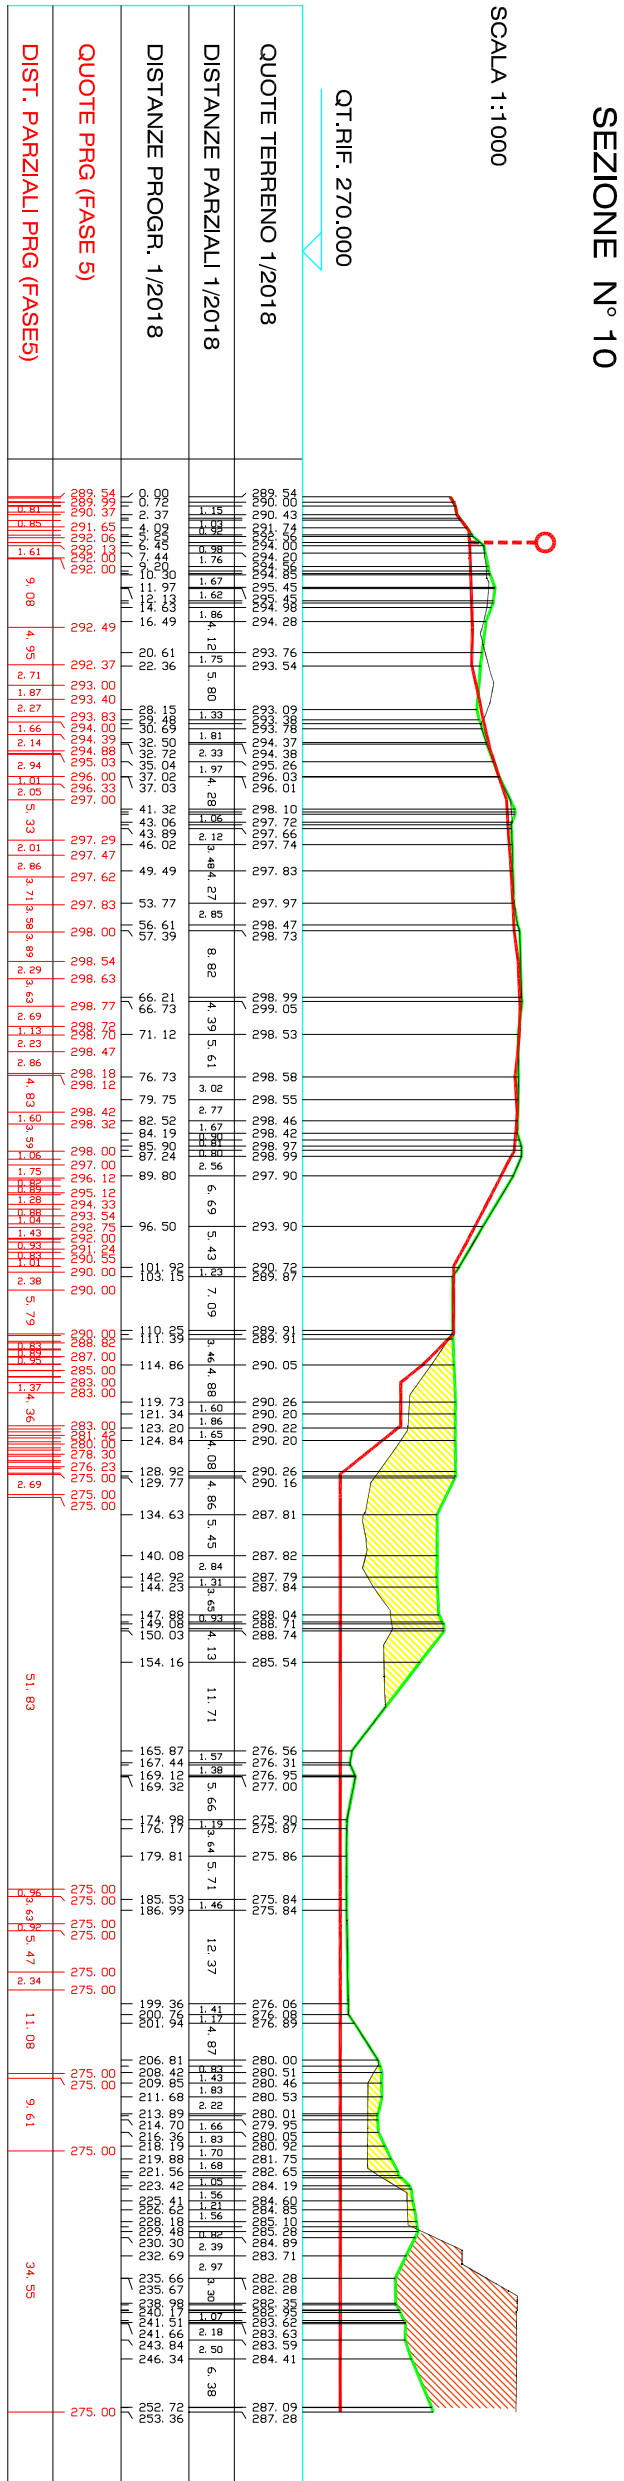

- PROFILO TERRENO MAGGIO 2017
- PROFILO TERRENO GENNAIO 2018
- PROFILO PROGETTO (FASE 5)
- LIMITE AREA ESTARTITVA
- MATERIALE DI STERRO
- MATERIALE DI RIPIORTO

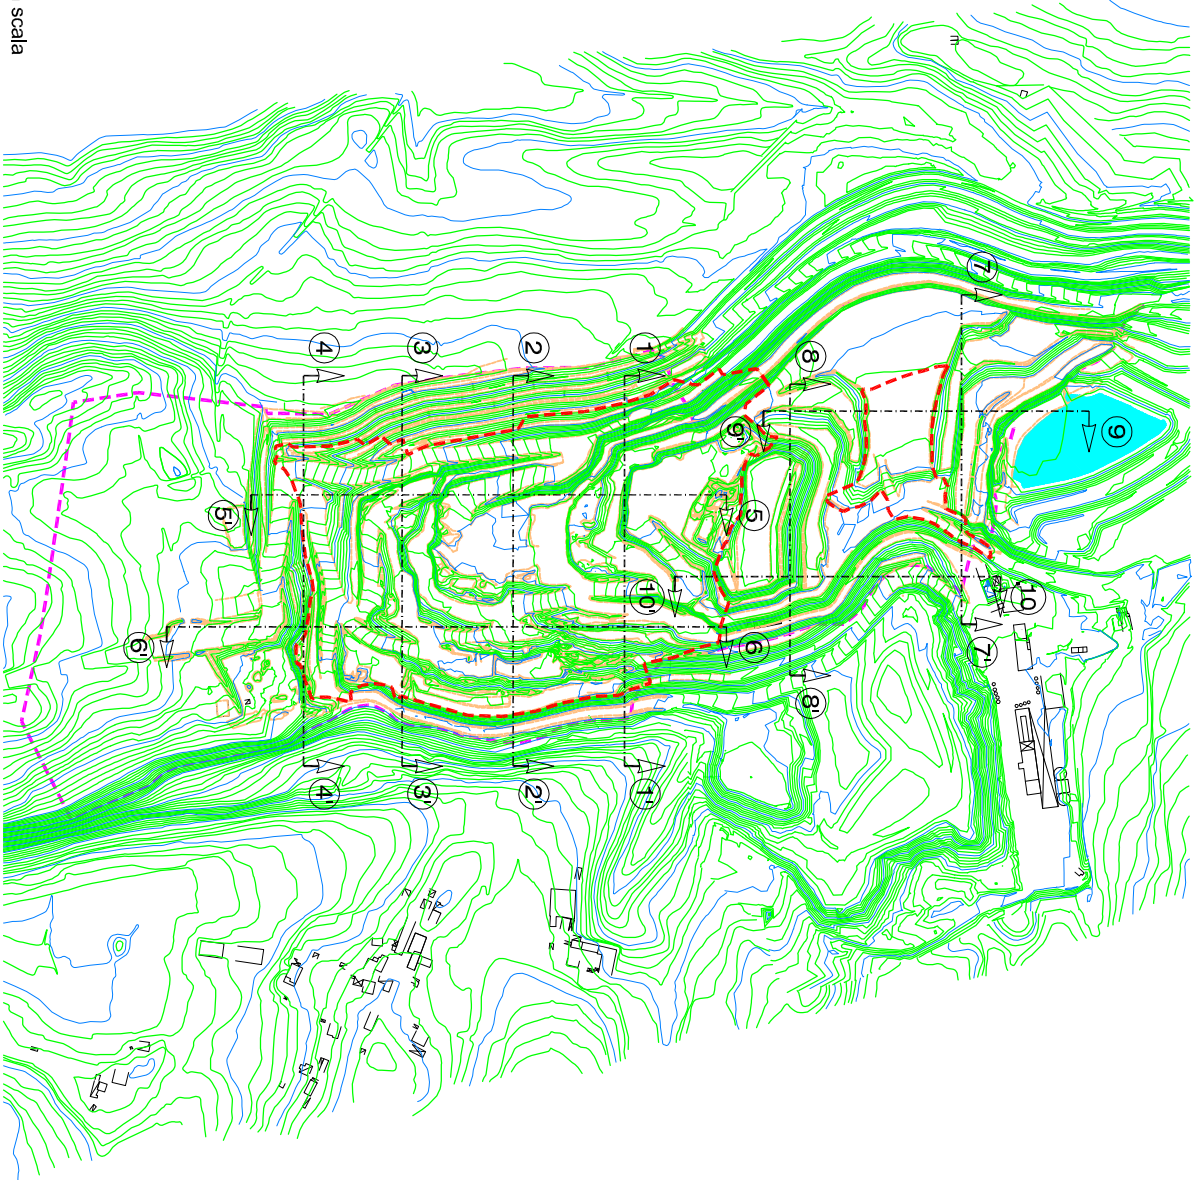

Graticolo Nord in scala

Comittente: HOLCIM (Italia) S.p.a. - Cava Faraona -
Dati identificativi Agenzia delle Entrate (dati Catastali)

Località: Comune di Travedona Monate

Descrizione tavola:
Sezioni trasversali dalla sez. 7 alla sez. 10
con rappresentati i profili :
Gennaio 2017, Gennaio 2018 e Progetto (fase5)

Fir: Tavola: 3
Scale: 1:1000
Data: Gennaio 2018
Layout:

Ossuzio Geom. Massimo

Via Pascheria, 20 21100 Varese tel. 0332/333252
Email : massimo@ossuzio.com - www.ossuzio.com
Iscritto al collegio dei geometri e dei geometri laureati
della provincia di Varese al n. 3007

