Interventi strutturali

Interventi non strutturali

Aree destinate all'invarianza

Ambiti di trasformazione

RETE FOGNARIA

Nodi

Tombino

Scarico

Vasca volano

Condotte

Acque bianche

Acque miste

Acque nere

Altro


RETICOLO IDRICO


Reticolo idrico di competenza dell'Agenzia Interregionale del Fiume Po (D.G.R. 15 Dicembre 2021 N. XI/5714 - Allegato B)

Reticolo idrico principale (D.G.R. 15 Dicembre 2021 N. XI/5714 - Allegato A)

Reticolo idrico minore di competenza comunale

Reticolo idrico di competenza dei consorzi di bonifica (D.G.R. 15 Dicembre 2021 N. XI/5714 - Allegato C)

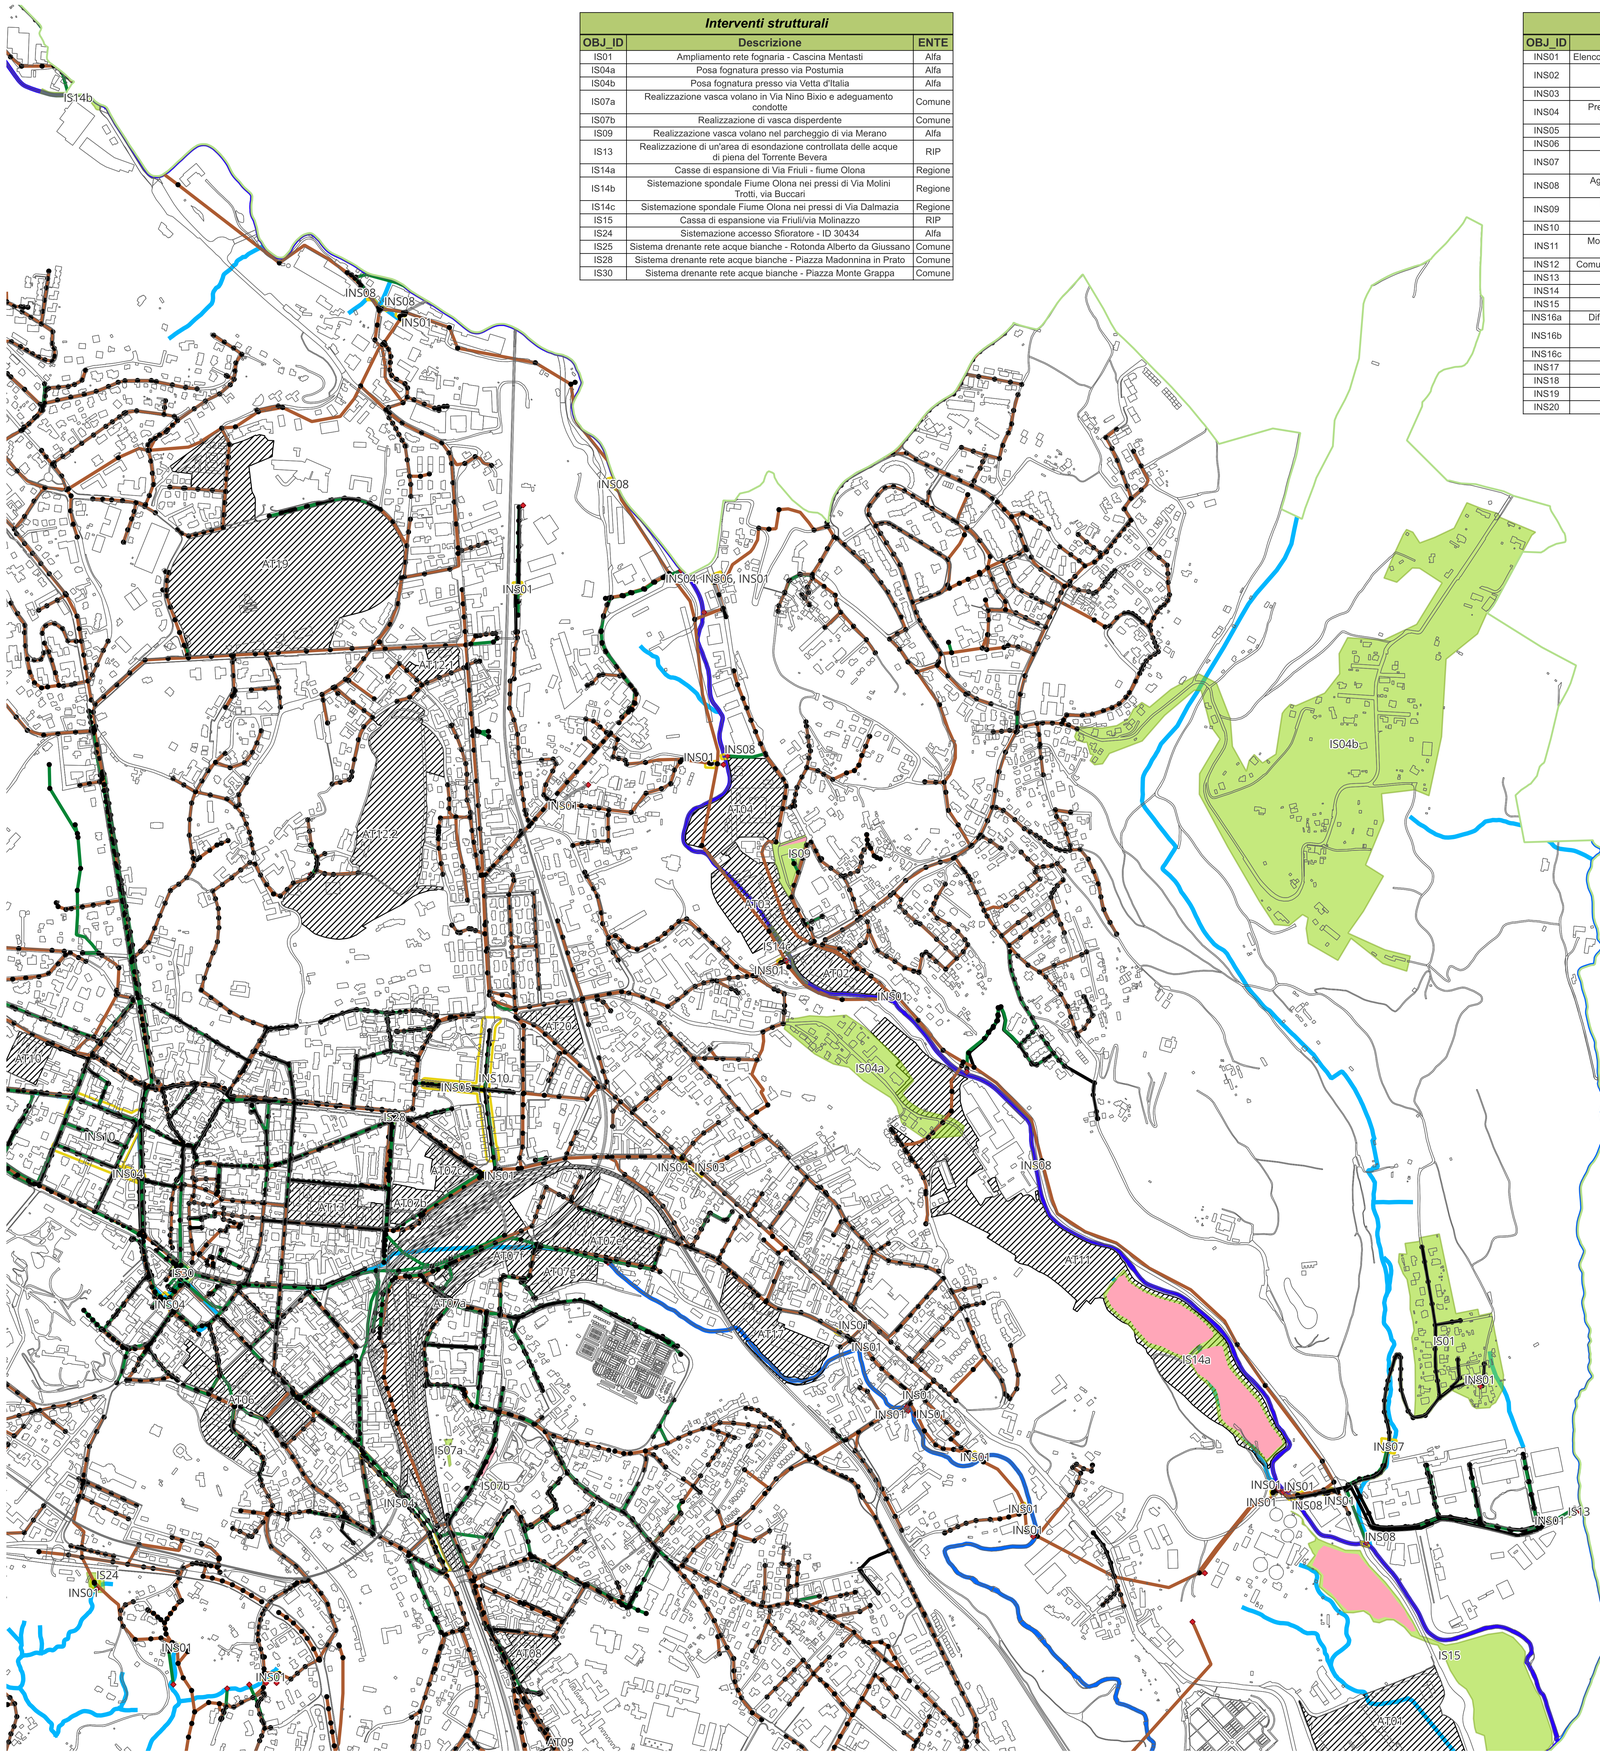

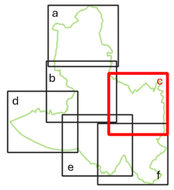

alfa

COMUNE DI VARESE (VA)

STUDIO COMUNALE DI GESTIONE DEL RISCHIO IDRAULICO AI SENSI DELL'ART. 14 DEL R.R. N.7/2017 E S.M.I.

Tavola: 2c

Carta degli interventi strutturali e non strutturali

Scala: 1:5000

Revisione: 00

Redatto da:

WISE

WISE Engineering srl

LUGLIO 2026

Interventi strutturali

OBJ_ID	Descrizione	ENTE
IS01	Ampliamento rete fognaria - Cascina Mentasti	Alfa
IS04a	Posa fognatura presso via Postumia	Alfa
IS04b	Posa fognatura presso via Vetta d'Italia	Alfa
IS07a	Realizzazione vasca volano in Via Nino Bixio e adeguamento condotte	Comune
IS07b	Realizzazione di vasca disperdente	Comune
IS09	Realizzazione vasca volano nel parcheggio di via Merano	Alfa
IS13	Realizzazione di un'area di esondazione controllata delle acque di piena del Torrente Bevera	RIP
IS14a	Casse di espansione di Via Friuli - fiume Olona	Regione
IS14b	Sistemazione spondale Fiume Olona nei pressi di Via Molini Trotti, via Buccari	Regione
IS14c	Sistemazione spondale Fiume Olona nei pressi di Via Dalmazia	Regione
IS15	Cassa di espansione via Friuli/via Molinazzo	RIP
IS24	Sistemazione accesso Sfioratore - ID 30434	Alfa
IS25	Sistema drenante rete acque bianche - Rotonda Alberto da Giussano	Comune
IS28	Sistema drenante rete acque bianche - Piazza Madonnina in Prato	Comune
IS30	Sistema drenante rete acque bianche - Piazza Monte Grappa	Comune

Interventi non strutturali

OBJ_ID	Descrizione	Intero comune?
INS01	Elenco procedure di controllo e manutenzione ordinaria della rete fognaria comunale	
INS02	Elenco di prescrizioni da adottare all'interno del Regolamento Edilizio relative al sistema idraulico, fognario e della depurazione	Sì
INS03	Valutare la possibilità di realizzazione di pozzi disperdenti	
INS04	Predisporre un monitoraggio, a cadenza almeno annuale, dei punti della rete che hanno manifestato criticità di intasamento o sottodimensionamento	
INS05	Realizzazione di rilievo di dettaglio per verificare anomalia riscontrata.	
INS06	Procedure da programmare in presenza di scolmatori	Sì
INS07	Aggiornamento del Piano di Protezione Civile sulla base delle informazioni più recenti presenti nel DSRI	
INS08	Aggiornamento del Piano di Protezione Civile con attenzione alle procedure determinate dalla normativa del Piano di Gestione del Rischio Idraulico	
INS09	Indicazioni di massima delle misure di invarianza idraulica e idrologica da prevedere nei nuovi ambiti di completamento	
INS10	Verifica della presenza di allacci impropri	
INS11	Monitoraggio del funzionamento dell'impianto di sollevamento con periodiche manutenzioni dello stesso e delle condotte afferenti	
INS12	Comunicazione del rischio ai cittadini e educazione sulle pratiche di autoprotezione	Sì
INS13	Coinvolgimento delle comunità locali	Sì
INS14	Sistemi di monitoraggio ed allerte	Sì
INS15	Attività di manutenzione e controllo delle opere	Sì
INS16a	Difese temporanee: barriera temporanea antiesondazione in sacchi di sabbia	Sì
INS16b	Difese temporanee: paratoia di chiusura a scorrimento orizzontale per un cancello a tenuta idraulica	Sì
INS16c	Difese temporanee: paratoia manuale a protezione di porte di ingresso	Sì
INS17	Sistemi antiriflusso	Sì
INS18	Sistemi di pompaggio	Sì
INS19	Dry flood-proofing	Sì
INS20	Piani e studi di approfondimento	Sì