

- Interventi strutturali
- Interventi non strutturali
- Aree destinate all'invarianza
- Ambiti di trasformazione

RETE FOGNARIA

Nodi


- Tombino
- Scarico
- Vasca volano

Condotte


- Acque bianche
- Acque miste
- Acque nere
- Altro

RETICOLO IDRICO

- Reticolo idrico di competenza dell'Agenzia Interregionale del Fiume Po
(D.G.R. 15 Dicembre 2021 N. X/5714 - Allegato B)
- Reticolo idrico principale
(D.G.R. 15 Dicembre 2021 N. X/5714 - Allegato A)
- Reticolo idrico minore di competenza comunale
- Reticolo idrico di competenza dei consorzi di bonifica
(D.G.R. 15 Dicembre 2021 N. X/5714 - Allegato C)

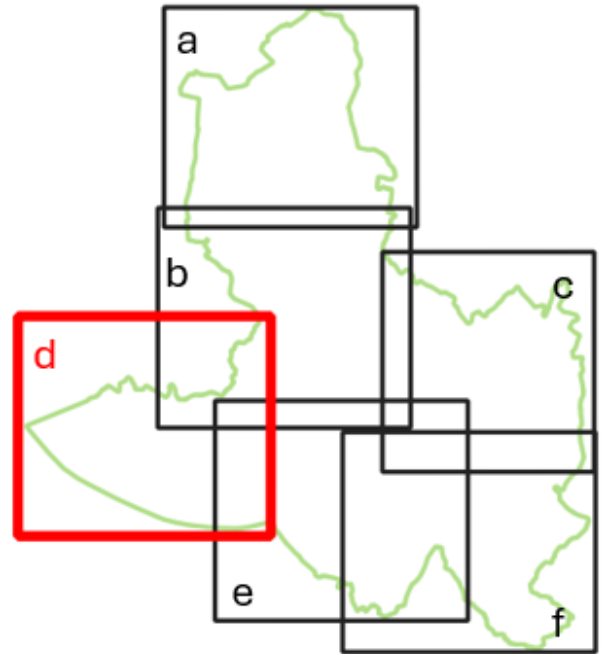



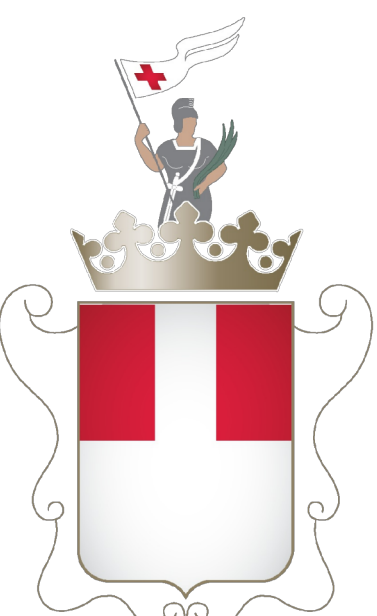

COMUNE DI VARESE (VA)

STUDIO COMUNALE DI GESTIONE DEL RISCHIO IDRAULICO AI SENSI DELL'ART. 14 DEL R.R. N.7/2017 E S.M.I.

Tavola:
2d

Carta degli interventi strutturali e non strutturali

Scala: 1:5000

Revisione: 00

Redatto da:


WISE Engineering srl

LUGLIO 2026

Interventi non strutturali		
OBJ_ID	Descrizione	Intero comune?
INS01	Elenco procedure di controllo e manutenzione ordinaria della rete fognaria comunale	
INS02	Elenco di prescrizioni da adottare all'interno del Regolamento Edilizio relative al sistema idraulico, fognario e della depurazione	SI
INS03	Valutare la possibilità di realizzazione di pozzi disperdenti	
INS04	Predisporre un monitoraggio, a cadenza almeno annuale, dei punti della rete che hanno manifestato criticità di intasamento o sottodimensionamento	
INS05	Realizzazione di rilievo di dettaglio per verificare anomalia riscontrata.	
INS06	Procedure da programmare in presenza di scolmatori	SI
INS07	Aggiornamento del Piano di Protezione Civile sulla base delle informazioni più recenti presenti nel DSRI	
INS08	Aggiornamento del Piano di Protezione Civile con attenzione alle procedure determinate dalla normativa del Piano di Gestione del Rischio Idraulico	
INS09	Indicazioni di massima delle misure di invarianza idraulica e idrologica da prevedere nei nuovi ambiti di completamento	
INS10	Verifica della presenza di allacci impropri	
INS11	Monitoraggio del funzionamento dell'impianto di sollevamento con periodiche manutenzioni dello stesso e delle condotte afferenti	
INS12	Comunicazione del rischio ai cittadini e educazione sulle pratiche di autoprotezione	SI
INS13	Coinvolgimento delle comunità locali	SI
INS14	Sistemi di monitoraggio ed allerte	SI
INS15	Attività di manutenzione e controllo delle opere	SI
INS16a	Difese temporanee: barriera temporanea antiesondazione in sacchi di sabbia	SI
INS16b	Difese temporanee: paratoia di chiusura a scorrimento orizzontale per un cancello a tenuta idraulica	SI
INS16c	Difese temporanee: paratoia manuale a protezione di porte di ingresso	SI
INS17	Sistemi antiriflusso	SI
INS18	Sistemi di pompaggio	SI
INS19	Dry flood-proofing	SI
INS20	Piani e studi di approfondimento	SI

Interventi strutturali		
OBJ_ID	Descrizione	ENTE
IS02c	Adeguamento funzionale manufatto sfioratore (Va SF26 - ID 30499)	Alfa
IS02d	Adeguamento funzionale manufatto sfioratore (Va SF52 - ID 30289)	Alfa
IS02e	Adeguamento funzionale manufatto sfioratore (Va SF27 - ID 30505)	Alfa
IS02f	Adeguamento funzionale manufatto sfioratore (Va SF28 - ID 30506)	Alfa
IS19	Sistemazione rete acque nere e bianche di Via Govi, Via D'Amico, Via Ruggeri	Privati
IS26	Sistema drenante rete acque bianche - Parcheggio Cimitero Masnago	Comune
IS35	Collettore Lungolago di Varese	Alfa
IS37	Realizzazione di scolmatore con vasca volano e scarico nel torrente Valle Luna	Alfa
IS39b	Riqualificazione vasche Giordani	Alfa
IS40	Adeguamento funzionale scolmatore Molino	Alfa