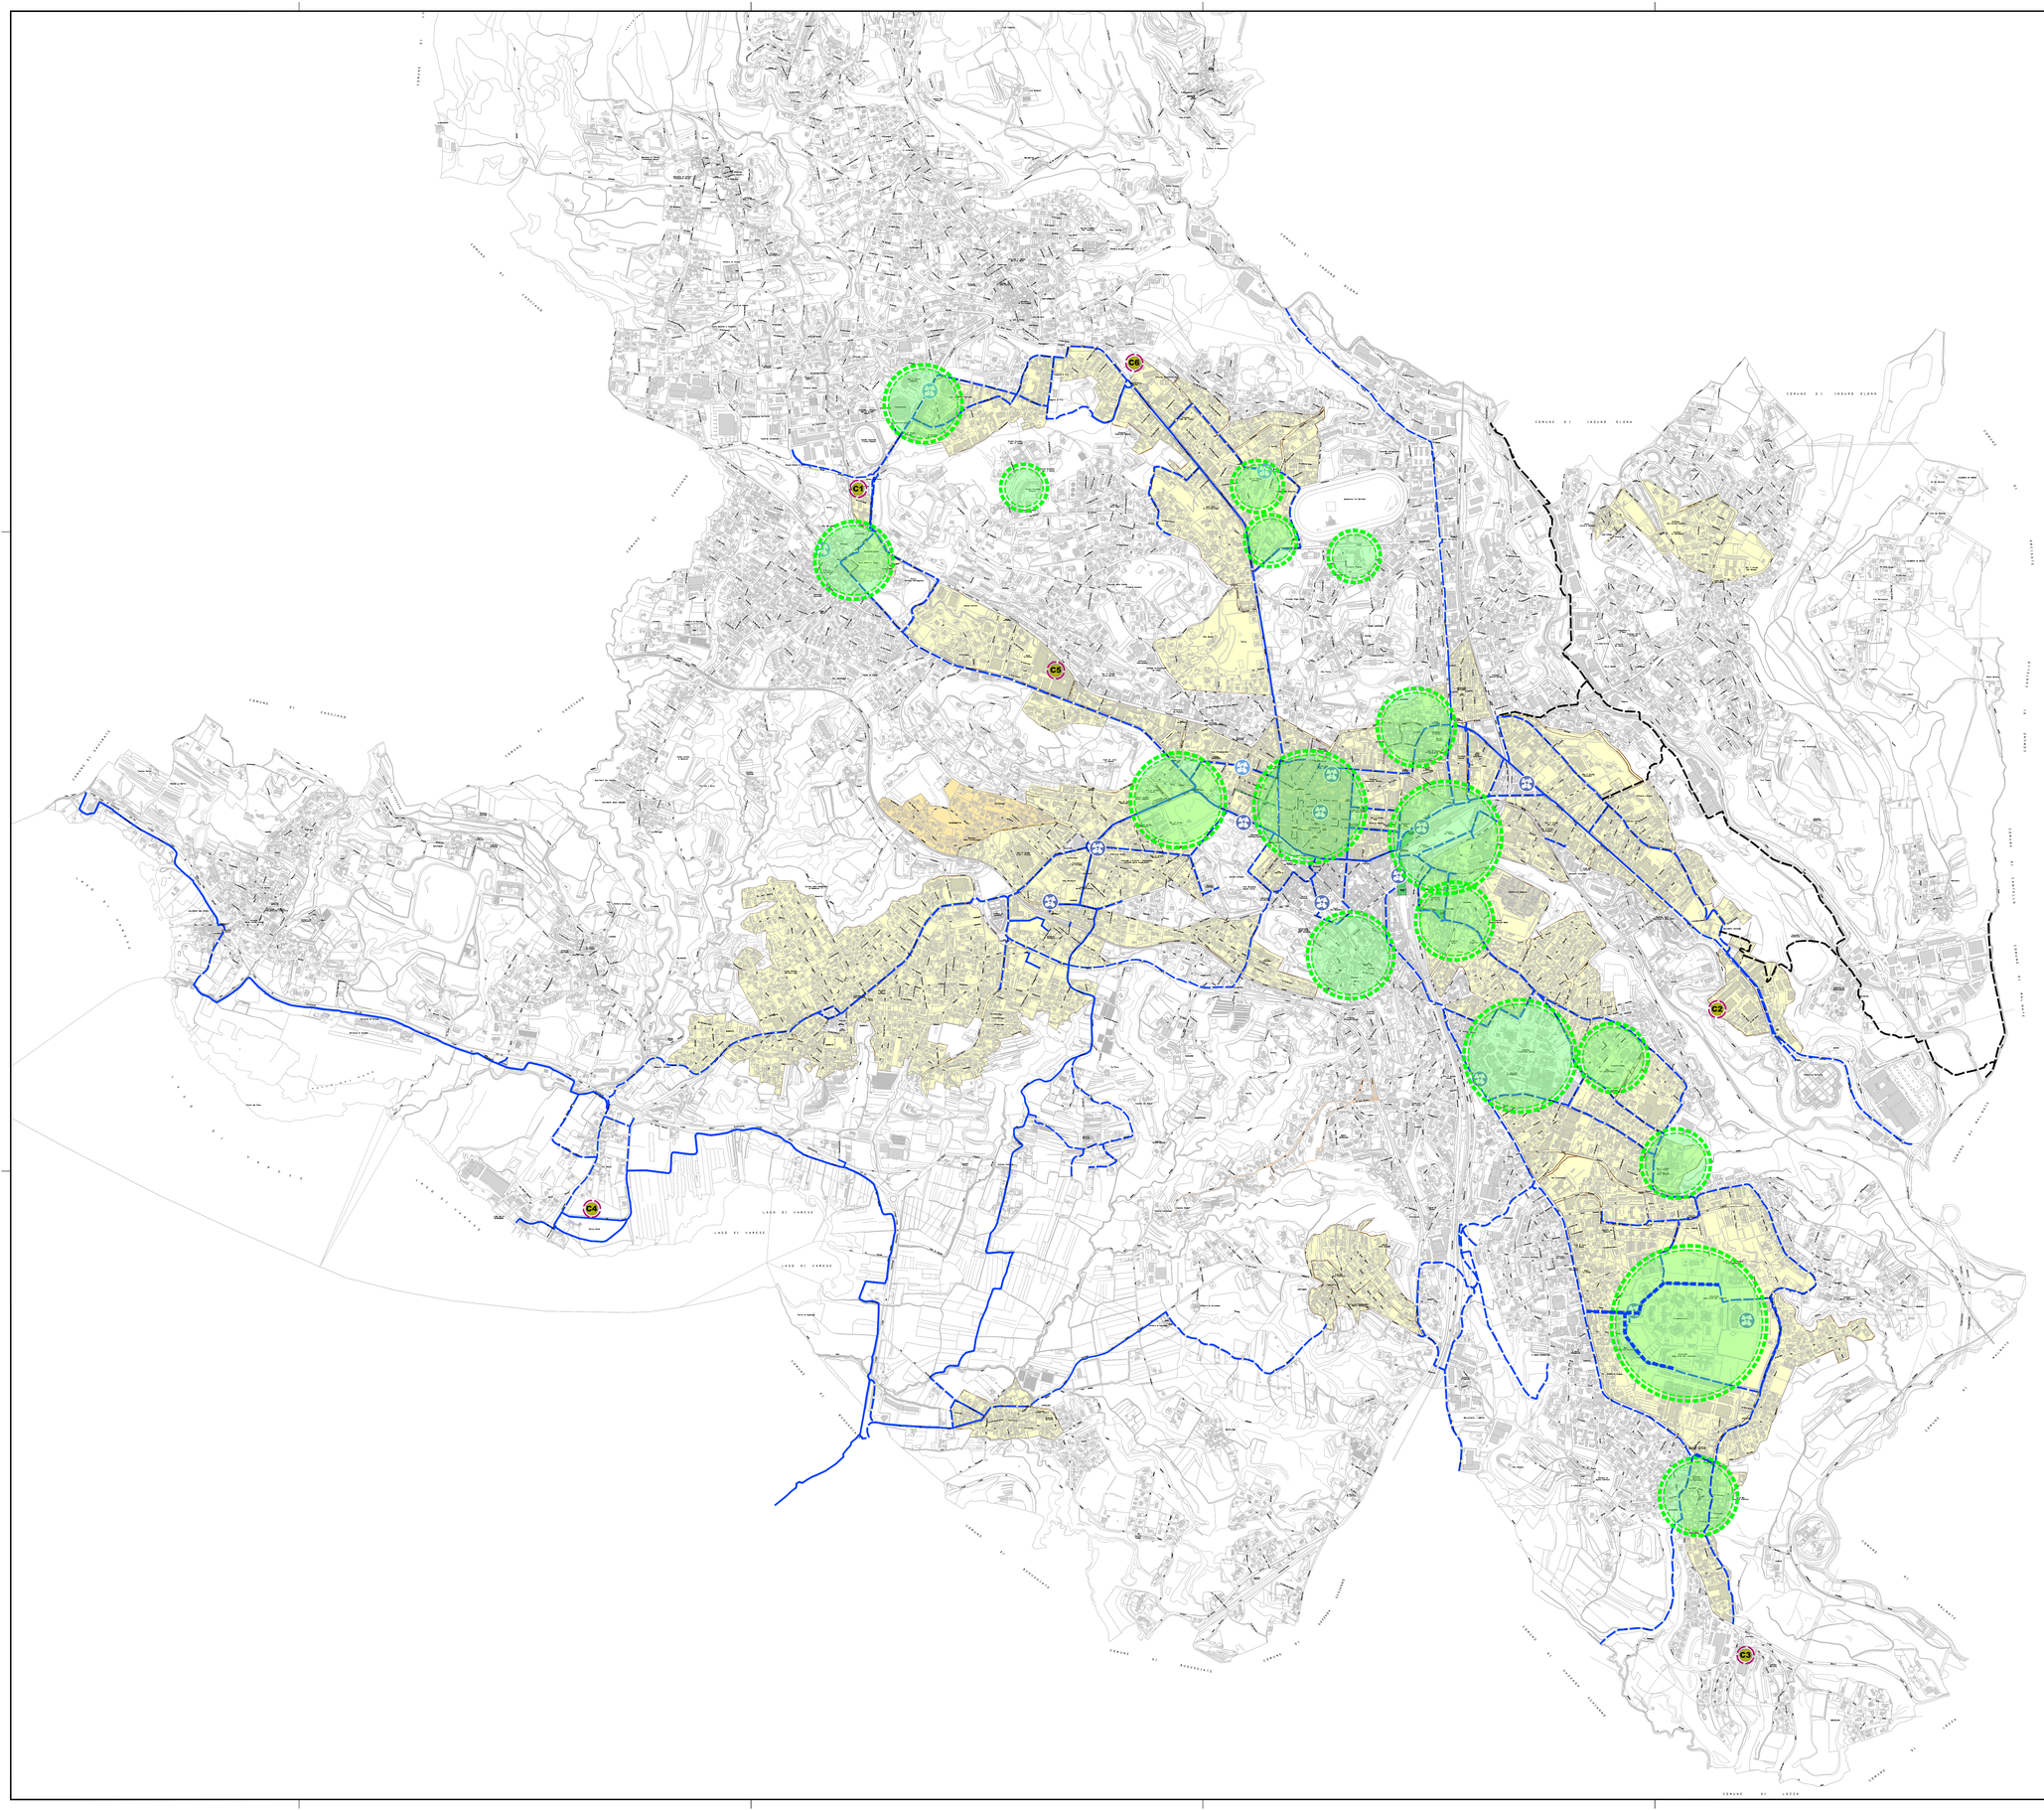


LEGENDA:

CICLABILI
- Esistenti
- Di progetto
- Di progetto ciclabile Olona

ZONE 30
- Esistenti
- Di progetto

ZTL e Aree Pedonali
- Attuali
- Di progetto

BIKE SHARING (Progetto Comune di Varese)
- Progetto
- Esistente

BIKE SHARING (Proposta PUMS)
- C1 Parcheggio stadio (piazzale de Gasperi)
- C2 Parcheggio Belforte (Iper)
- C3 Parcheggio viale Borri (Carrefour)
- C4 Parcheggio Schiranna
- C5 Area Ex-Aermacchi
- C6 Area Ex-Enel

Polarità

COMUNE DI VARESE

PIANO URBANO DELLA MOBILITA' SOSTENIBILE (P.U.M.S.)

PUMS

P.U.M.S.

Piste ciclabili e zone 30 esistenti e di progetto

COMM.	DOC.	REV.	SCALA	FILE
BW5	P006	2	1:10000	BW5P0062

Coordinamento generale e responsabile del progetto: ING. TITO BERTI NULLI

Sintagma

Dott. Ing. TITO BERTI NULLI, Dott. Ing. NANDO GRANIERI, Dott. Ing. VASCO TRUFFINI, Dott. Arch. ALESSANDRO BRACCHINI, Dott. Arch. GIOVANNI ORSONI, Dott. Arch. NORBERT KAMENICKY, Dott. Ing. LAURA CASAVECCHIA, Dott. Ing. CLARA DRAGHINI, Dott. Ing. RICCARDO BERTI NULLI, Dott. Arch. CRISTINA PRESCIUTTI, Dott. Ing. LUCA DINELLI, Dott. Ing. ELENA BARTOLOCCI, Dott. Ing. LUCIA SPACCINI, Dott. Ing. MICHELA BOTTA, Dott. Ing. FILIPPO BERTI NULLI, Dott. Arch. FEDERICO DURASTANTI, Dott. Ing. CLAUDIO ROSSI, Dott. Ing. LUCA NANI, Dott. Ing. MARCO ABRAM, Dott. Ing. SIMONE MINELLI, Dott. Ing. LORENZA DI MARTINO, Dott. Ing. ELISABETTA SELLARI, Dott. Ing. LAURA SBRENNA, Dott. Ing. FILIPPO PAMBIANCO, Dott. Ing. FABIO MORINI, Dott. Ing. LAURA GIULIETTI, Dott. Geol. ALESSIA LISETTI, Dott. Ing. ANDREA LATINO, Dott. Arch. JOANNA CHWAST, Dott. Arch. NATALY SURMAY, Dott. Ing. NICOLA GRIGIONI

REVISIONE	DATA	OGGETTO	REDATTO	VERIFICATO	AUTORIZZATO
2	SET. '21	AGGIORNAMENTO	-	Berti Nulli	Berti Nulli
1	MAG. '21	AGGIORNAMENTO	-	Berti Nulli	Berti Nulli
0	NOV. '20	EMISSIONE	-	Berti Nulli	Berti Nulli

SINTAGMA s.r.l. VIA ROBERTA, 1 - 06132 S.MARTINO IN CAMPO - PERUGIA Tel: +39.075.609071 Fax: +39.075.6090722 Email: sintagma@sintagma.biz