


PIANO ATTUATIVO AREA AC08
NUOVA MSV 2° LIVELLO

STATO DI FATTO: ESTRATTO AEROFOTO ANNO 2015 CON AMBITO AC08
 ESTRATTO MAPPA CATASTALE CON MAPPALI DI PROPRIETA'

STUDIO DI ARCHITETTURA MORELLI
21020 Luvinata - Va - Via Castello 25/B
tel. 0332-224302 - E-mail: architetto.morelli@libero.it

PROGETTISTA: Dott. Arch. Maurizio Morelli

PROPRIETARIO/ COMMITTENTE: Società Belemi SRL

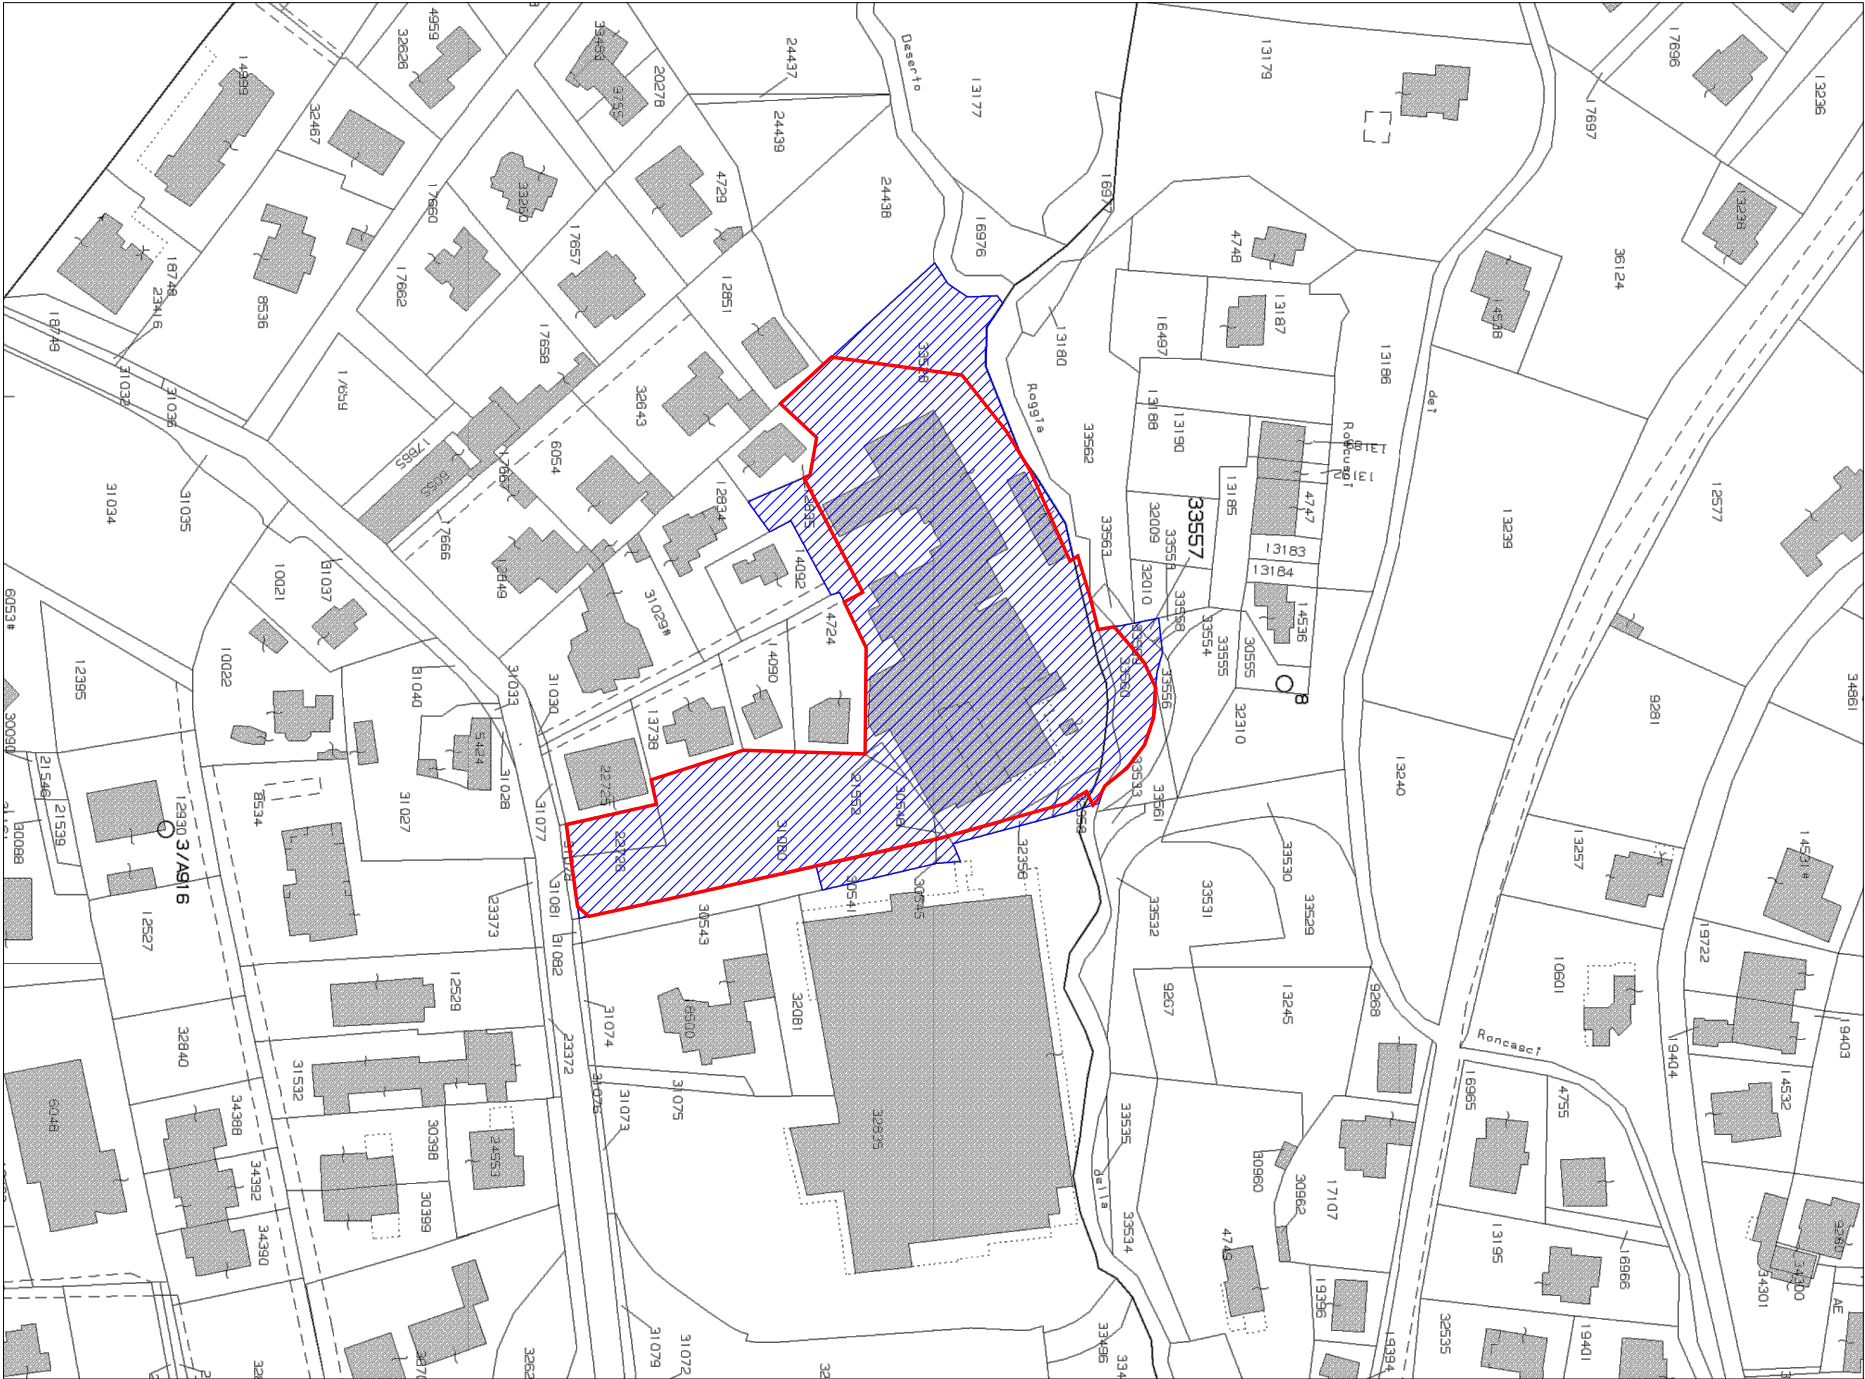

ESTRAITTO MAPPA CATASTALE

 Mappali di proprietà

 Perimetro Ambito AC08



ESTRAITTO AEROFOTO ANNO 2015

 Perimetro Ambito AC08