




Sezione A-A

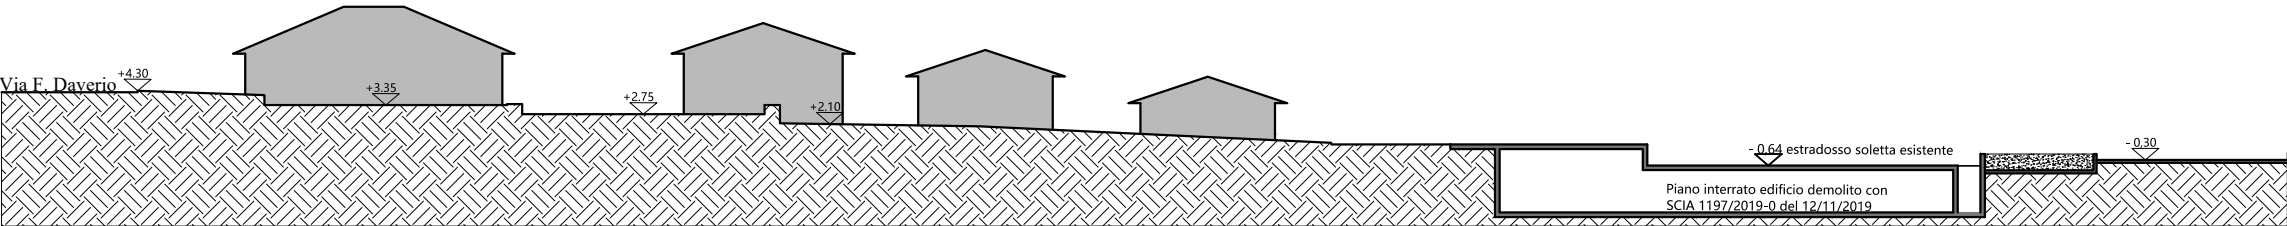


Sezione B-B

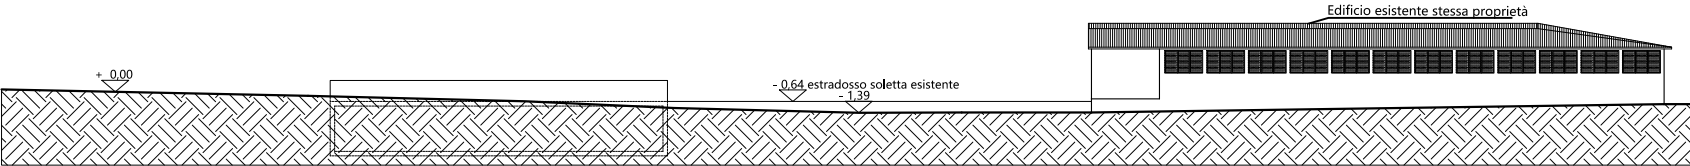

Sezione C-C

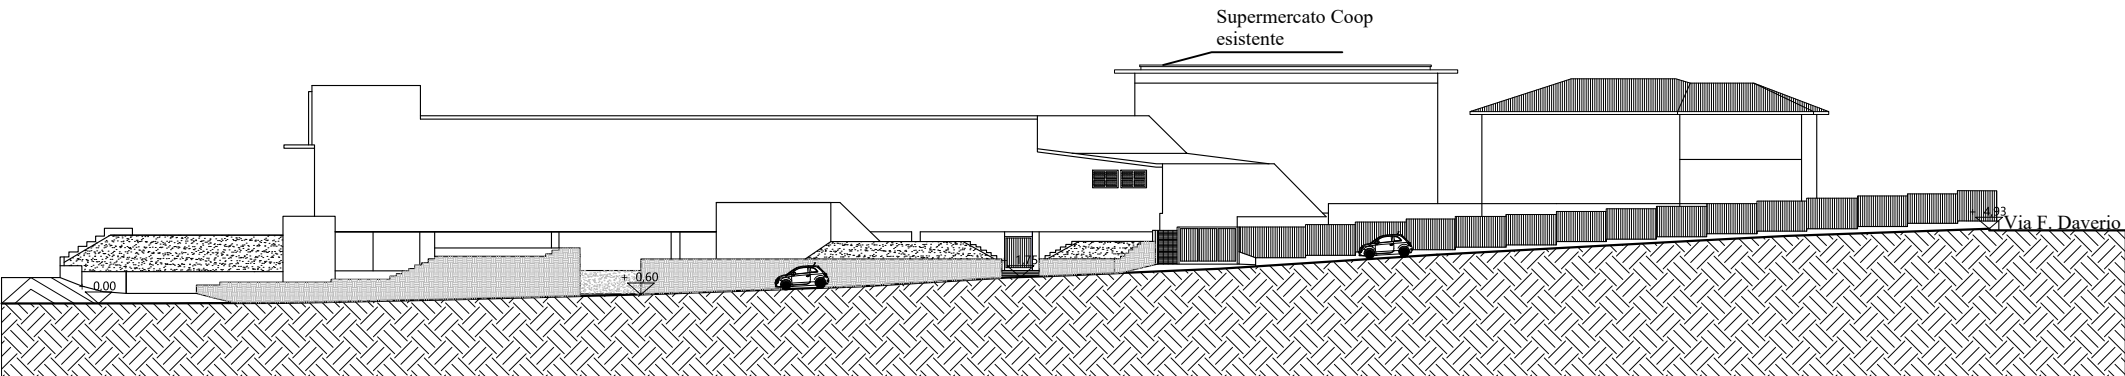

Sezione D-D

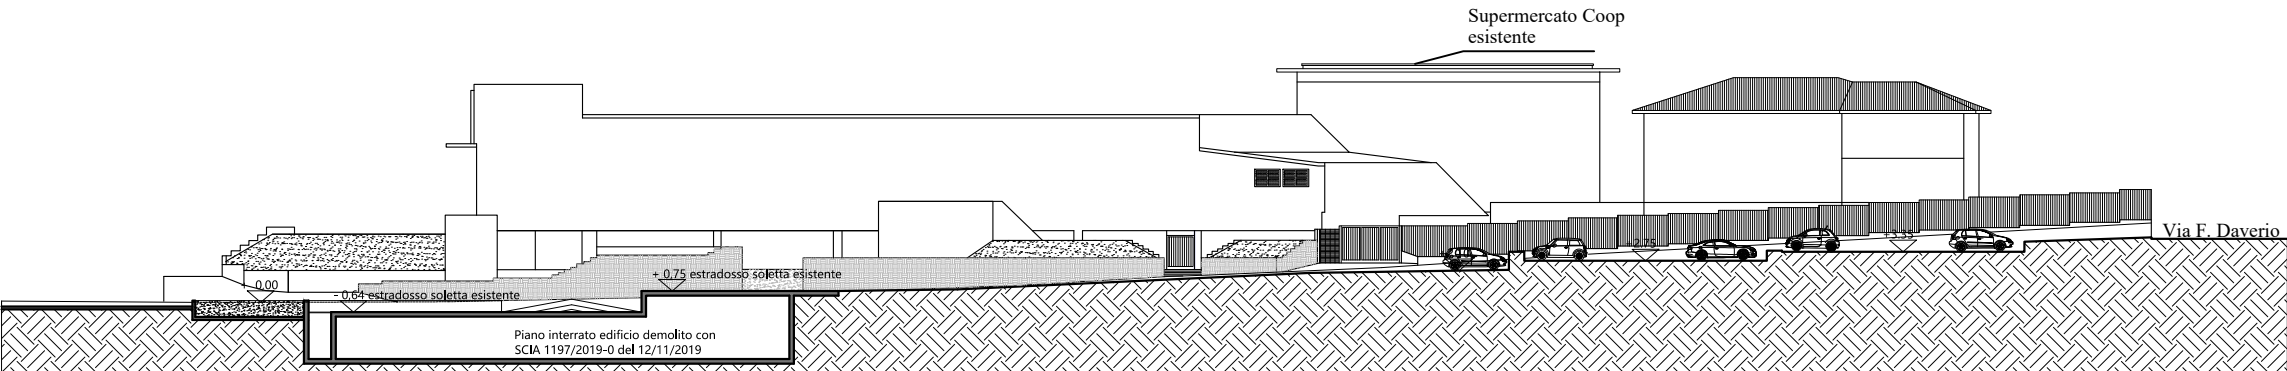

Sezione E-E

TAVOLA N° 04	
SCALA 1:500	DATA 04/2021
PIANO ATTUATIVO AREA AC08 NUOVA MSV 2° LIVELLO	
STATO DI FATTO: PROFILI DELL'AREA DI INTERVENTO E SEZIONI	
PROGETTISTA: Dott. Arch. Maurizio Morelli 21020 Luvinata - Va - Via Castello 25/B tel. 0332-224302 - E-mail: architetto.morelli@ilbero.it	
PROPRIETARIO/ COMMITTENTE: Società Belemi SRL	