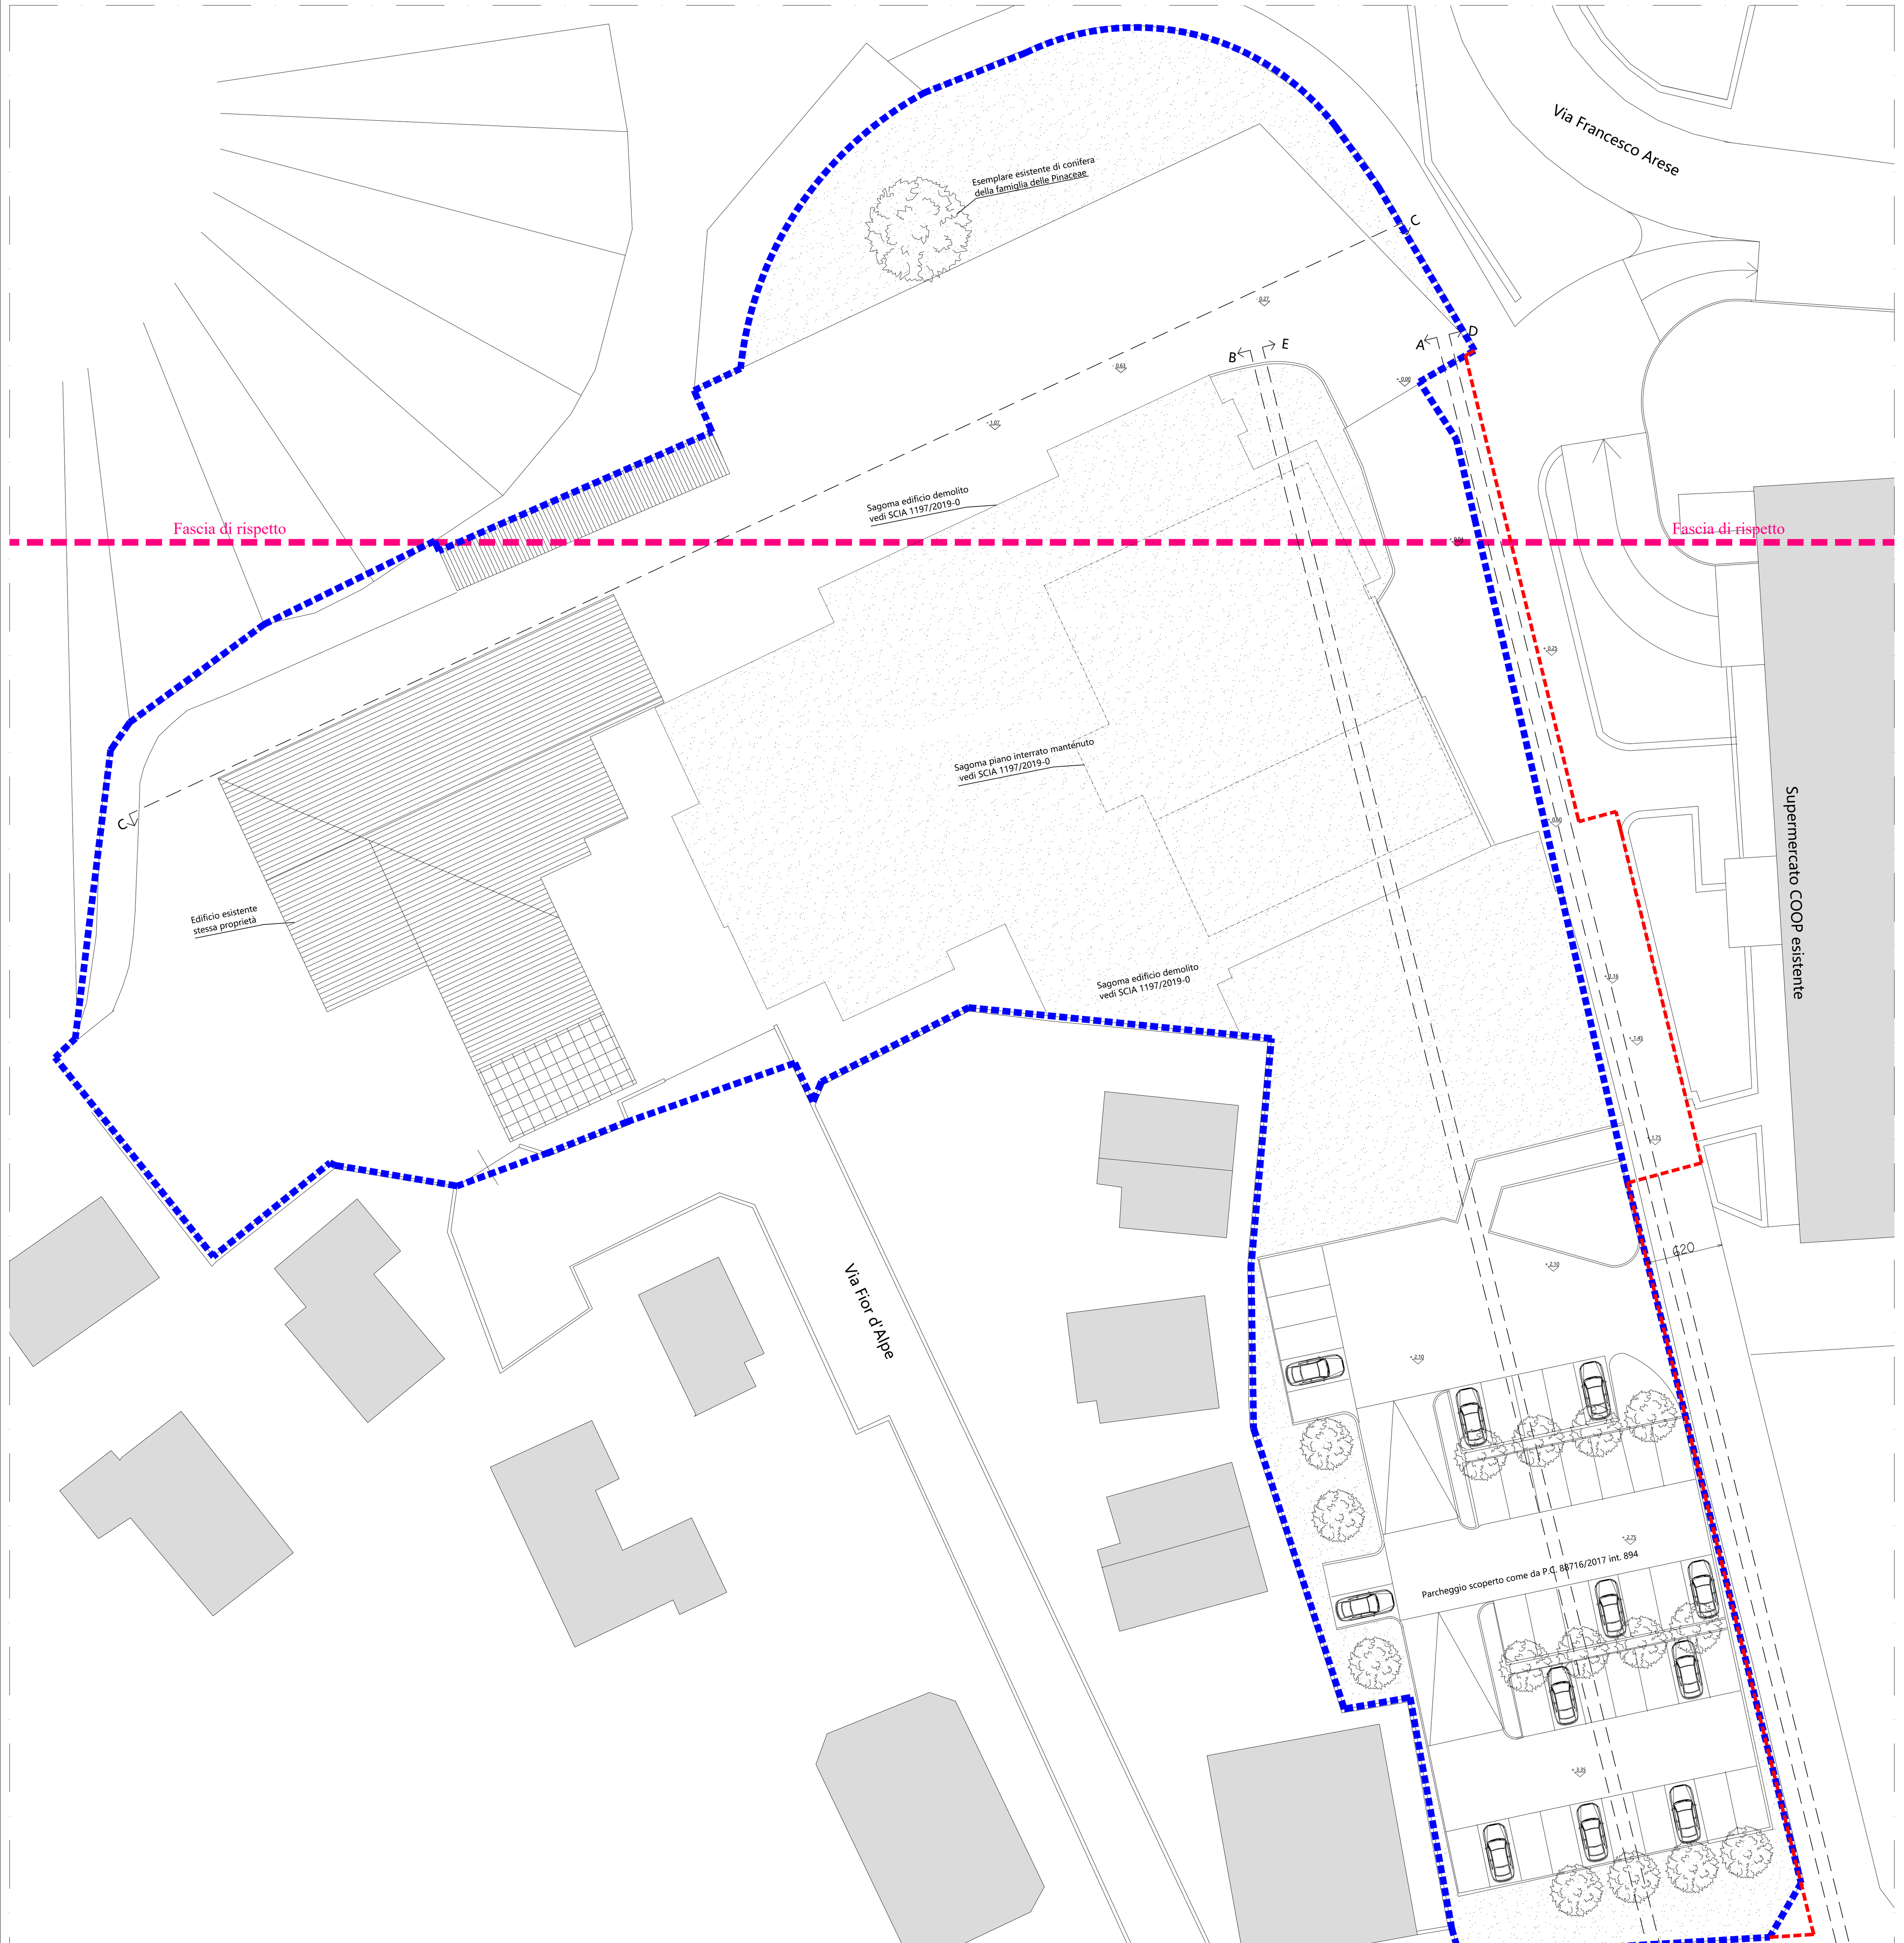

LEGENDA:
- Quote altimetriche stato di fatto
- Quote altimetriche progetto
- Perimetro AC08
- Fascia di rispetto prolungamento Viale Europa
- Confine di proprietà lato Est

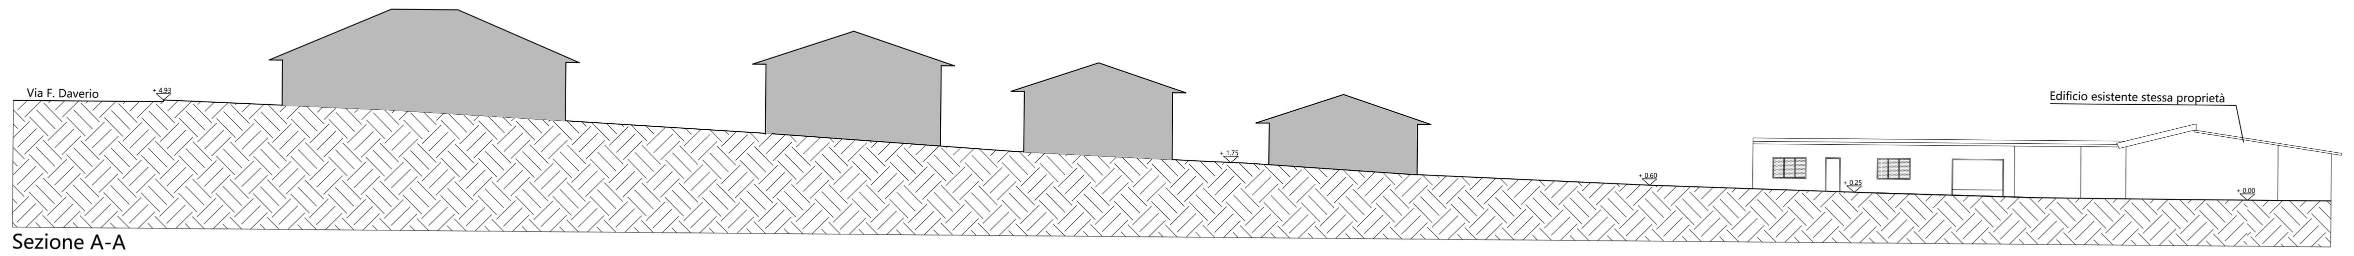

Sezione A-A

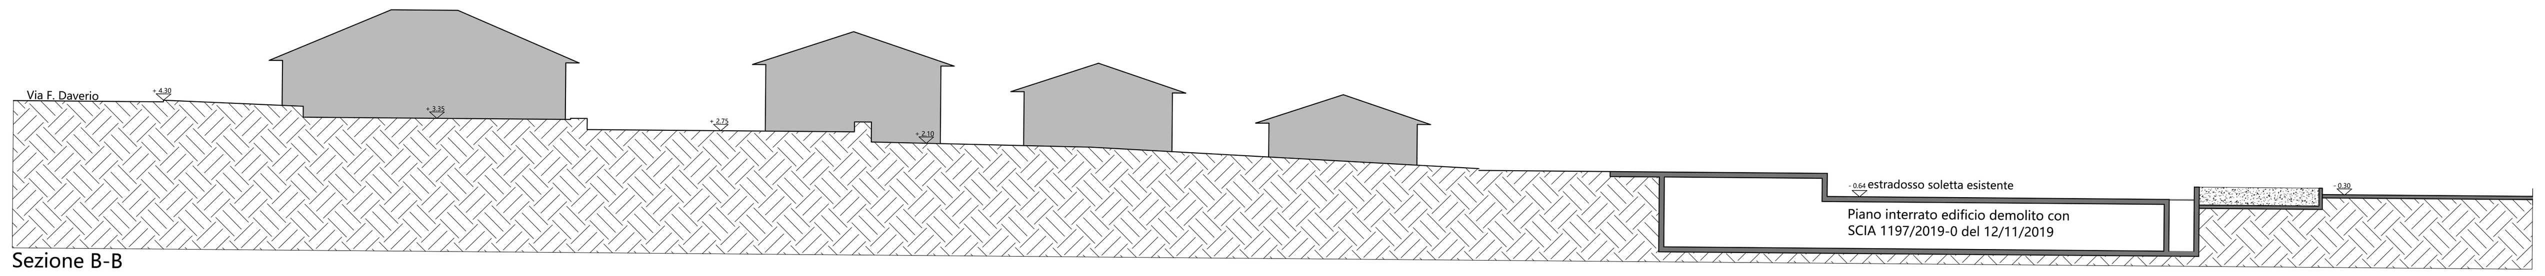

Sezione B-B

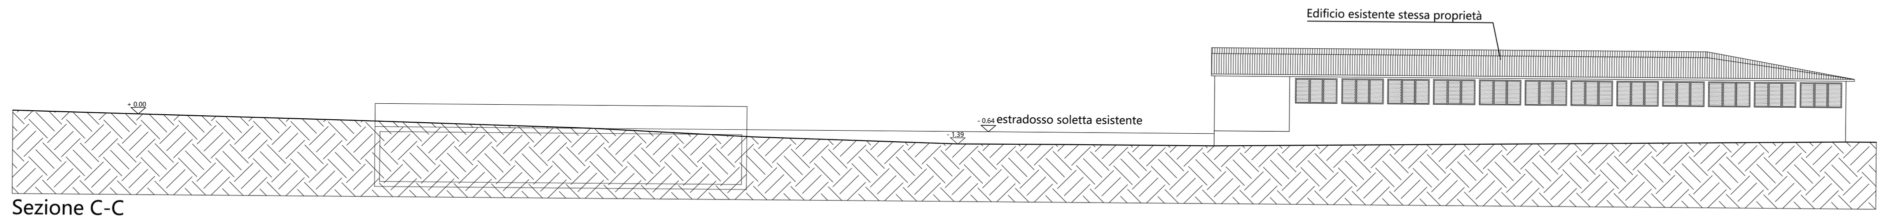

Sezione C-C

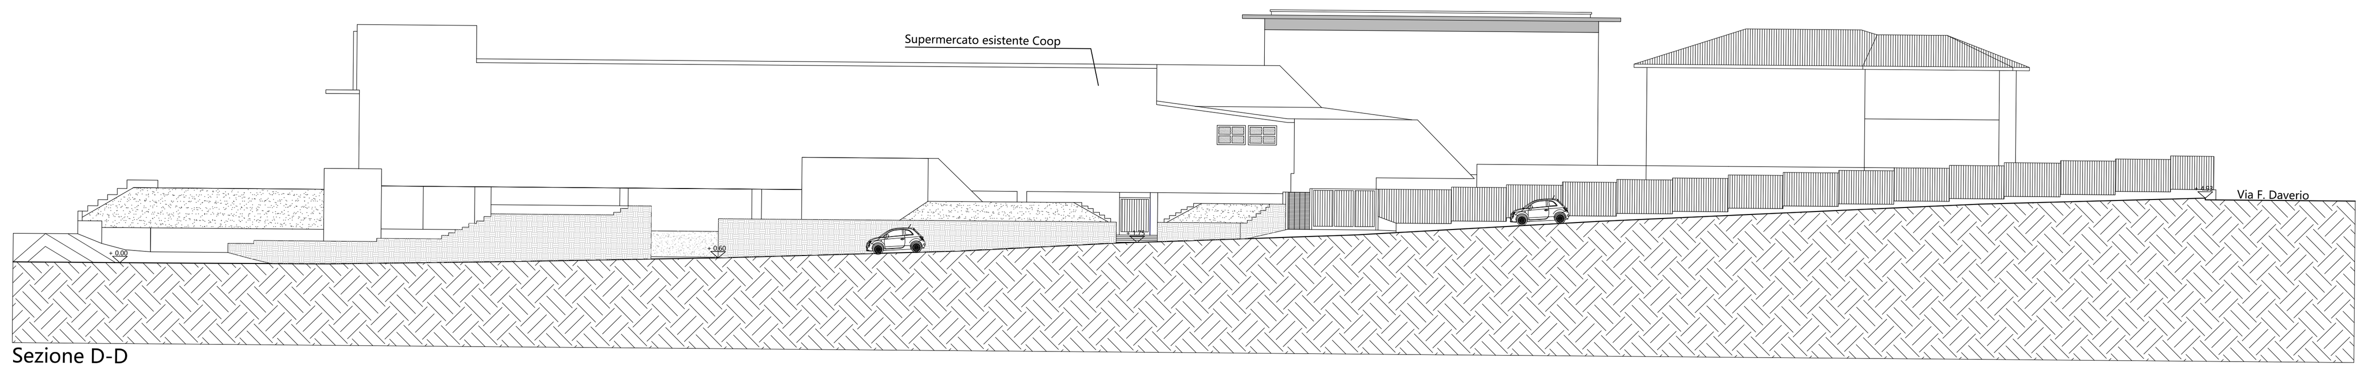

Sezione D-D

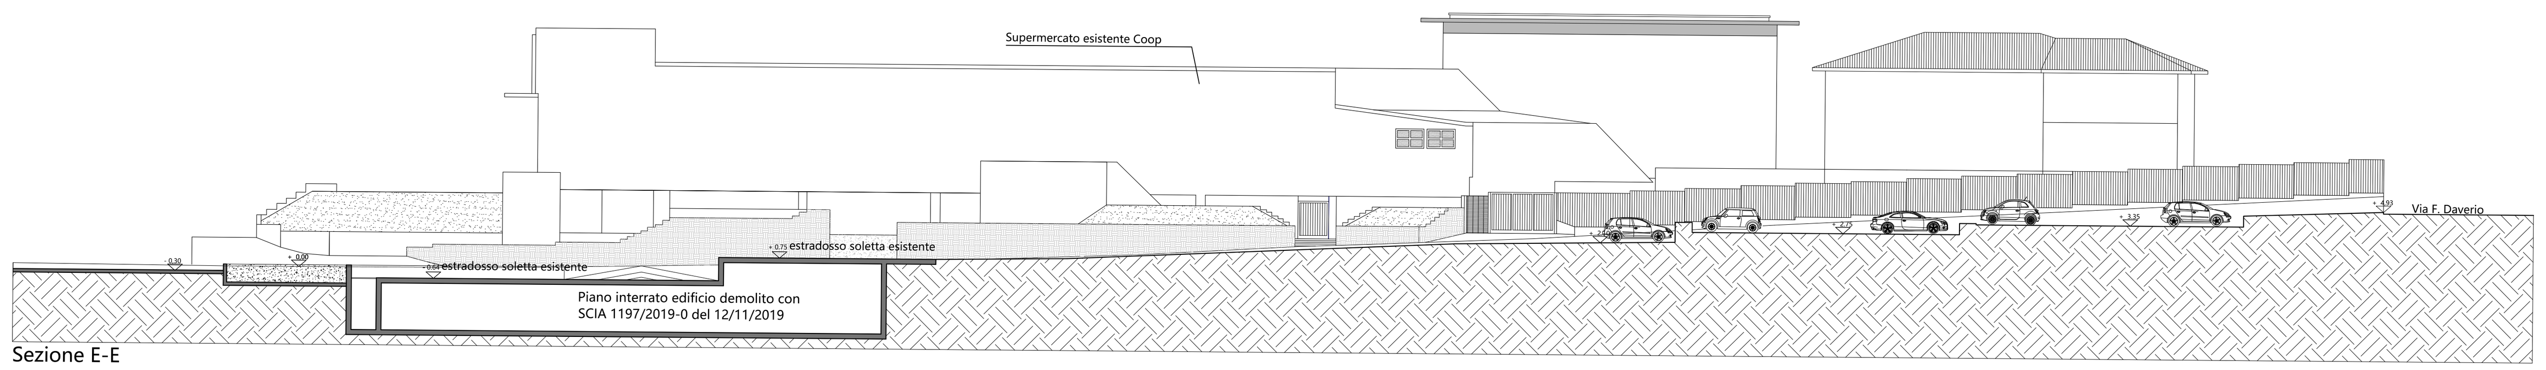

Sezione E-E

PROGETTISTA: Dott. Arch. Maurizio Morelli	STUDIO DI ARCHITETTURA MORELLI 21020 Luvinate - Va - Via Castello 25/B tel. 0332-224302 - E-mail: architetto.morelli@libero.it	PIANO ATTUATIVO AREA AC08 NUOVA MSV 2° LIVELLO	SCALA 1:200	TAVOLA N° 05
PROPRIETARIO/ COMMITTENTE: Società Belemi SRL		STATO DI FATTO: PLANIMETRIA SEZIONI A-A B-B C-C D-D E-E	DATA 04/2021	