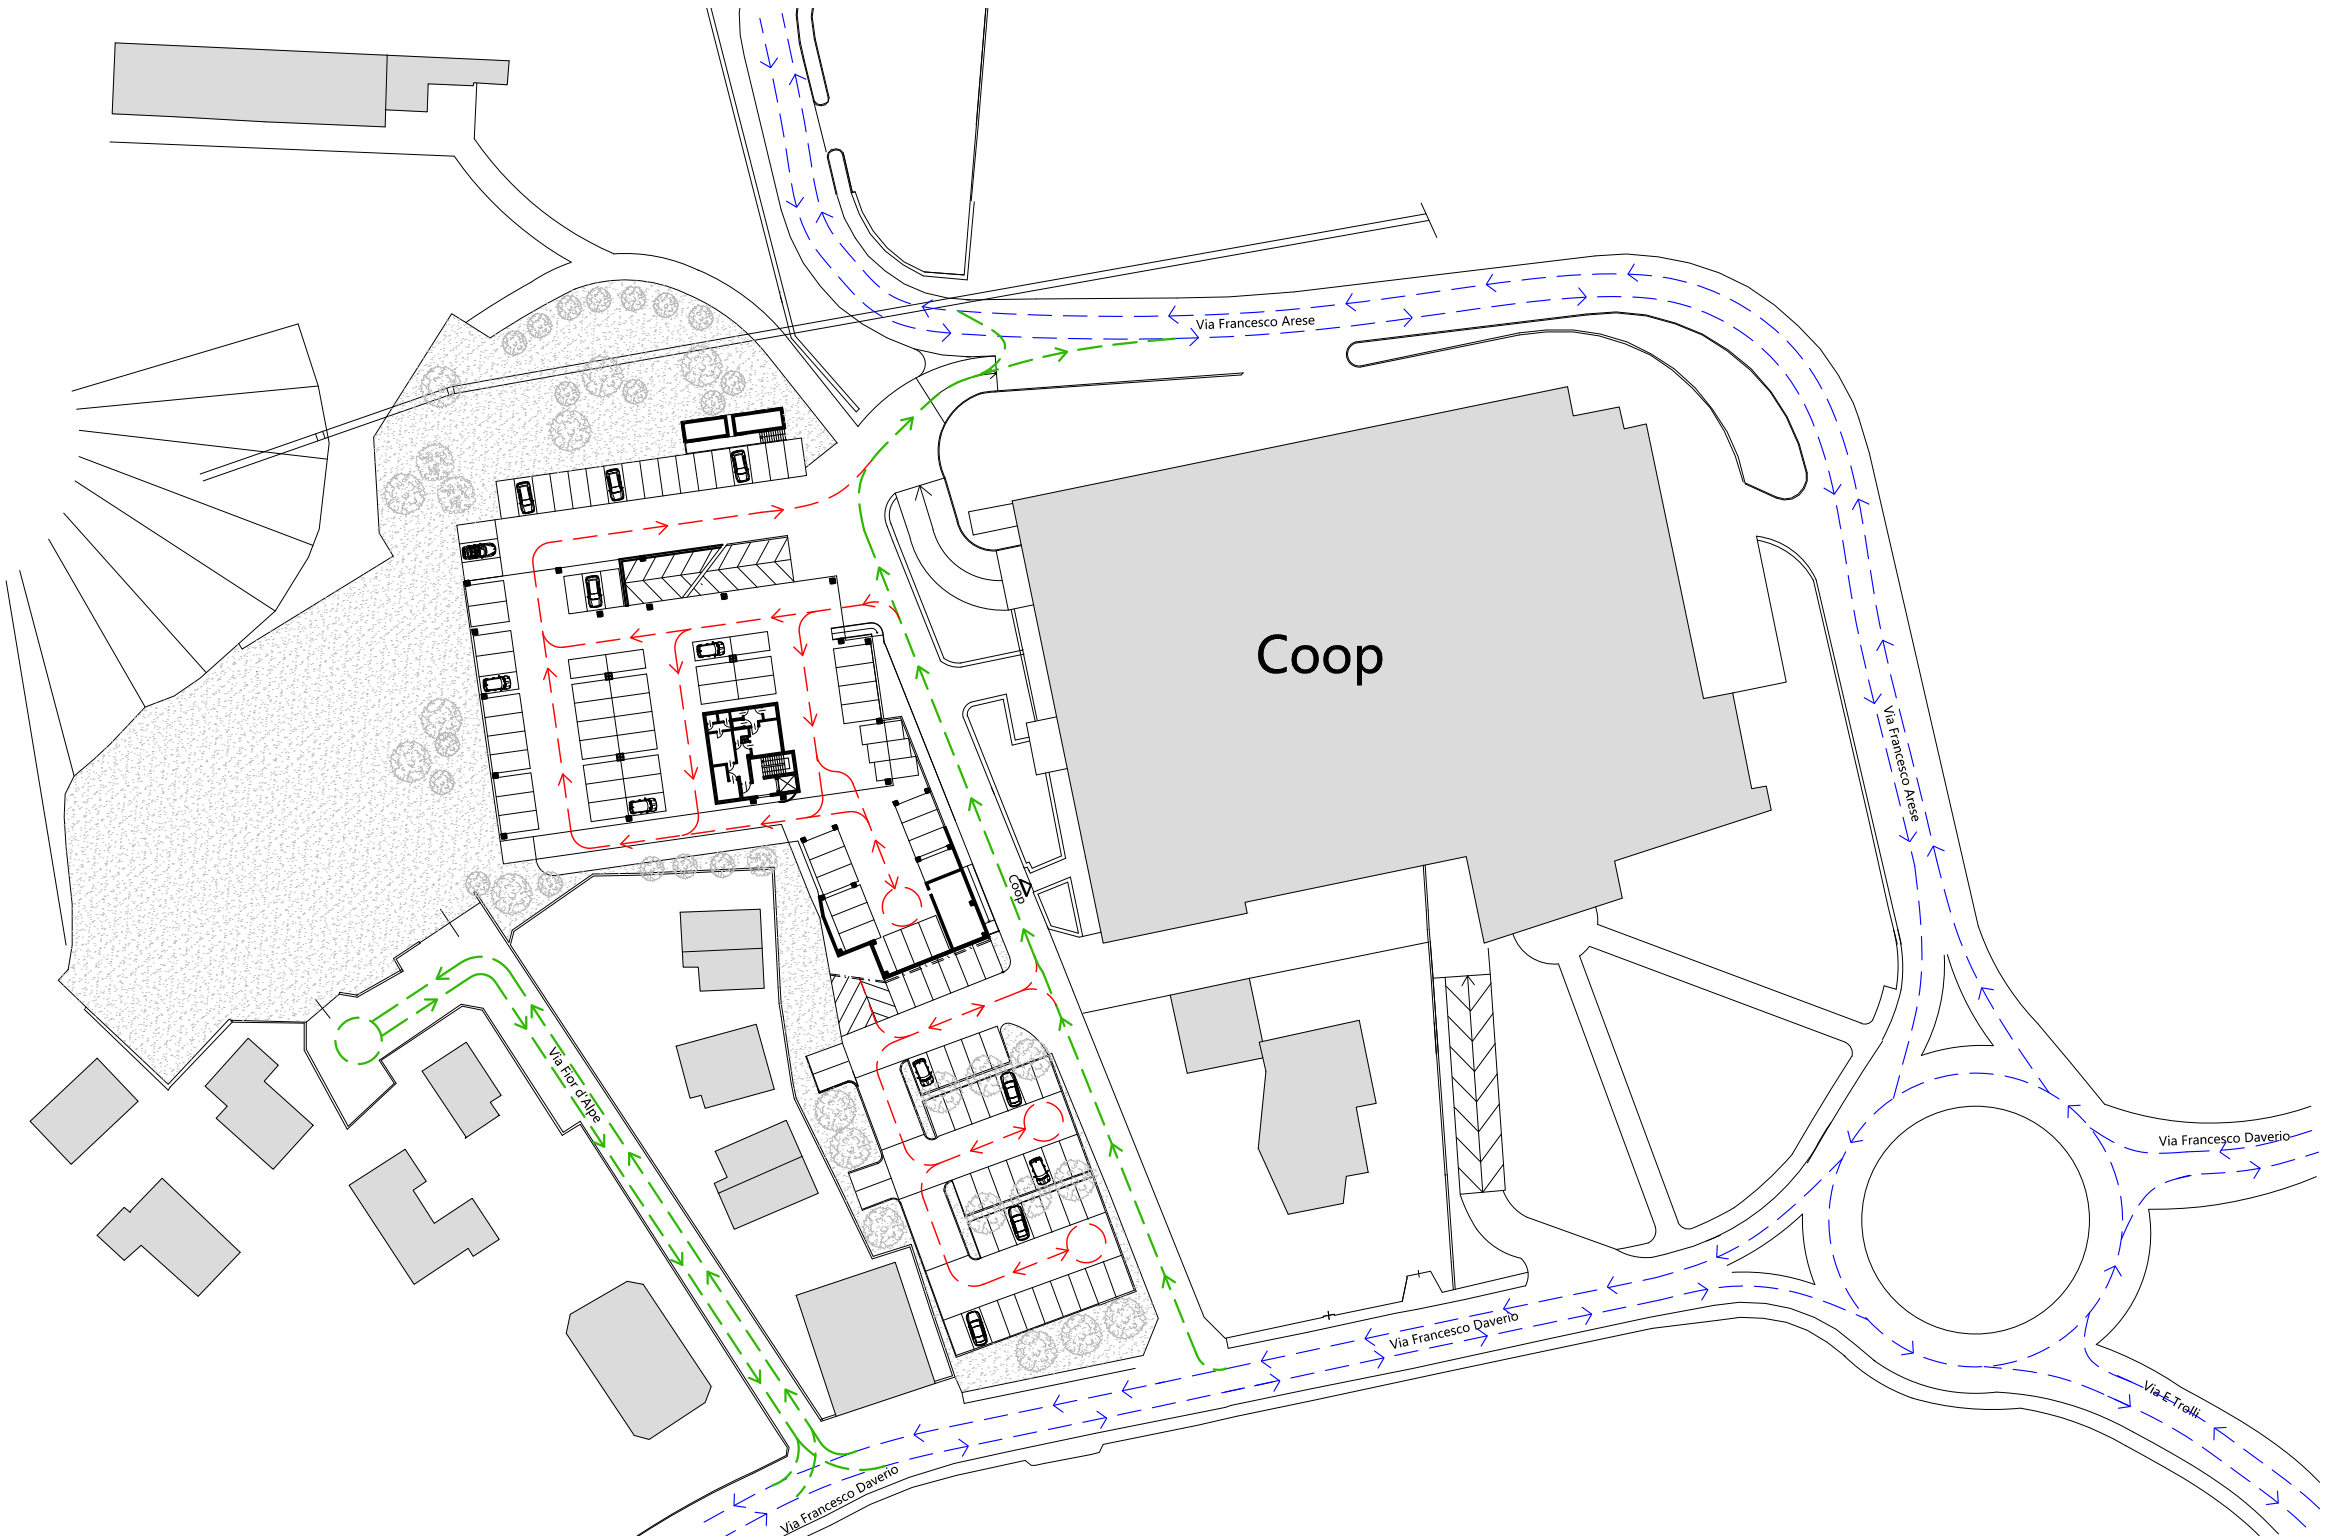


LEGENDA:

Viabilità principale

Viabilità secondaria

PROGETTISTA: Dott. Arch. Maurizio Morelli 21020 Luviniate - Va - Via Castello 25/B tel. 0332-224302 - E-mail: architetto.morelli@libero.it	PIANO ATTUATIVO AREA AC08 NUOVA MSV 2° LIVELLO		SCALA 1:1000	TAVOLA N°
	PROGETTO: VIABILITA' IN PROGETTO: PARCHEGGIO COPERTO		DATA 04/2021	10