
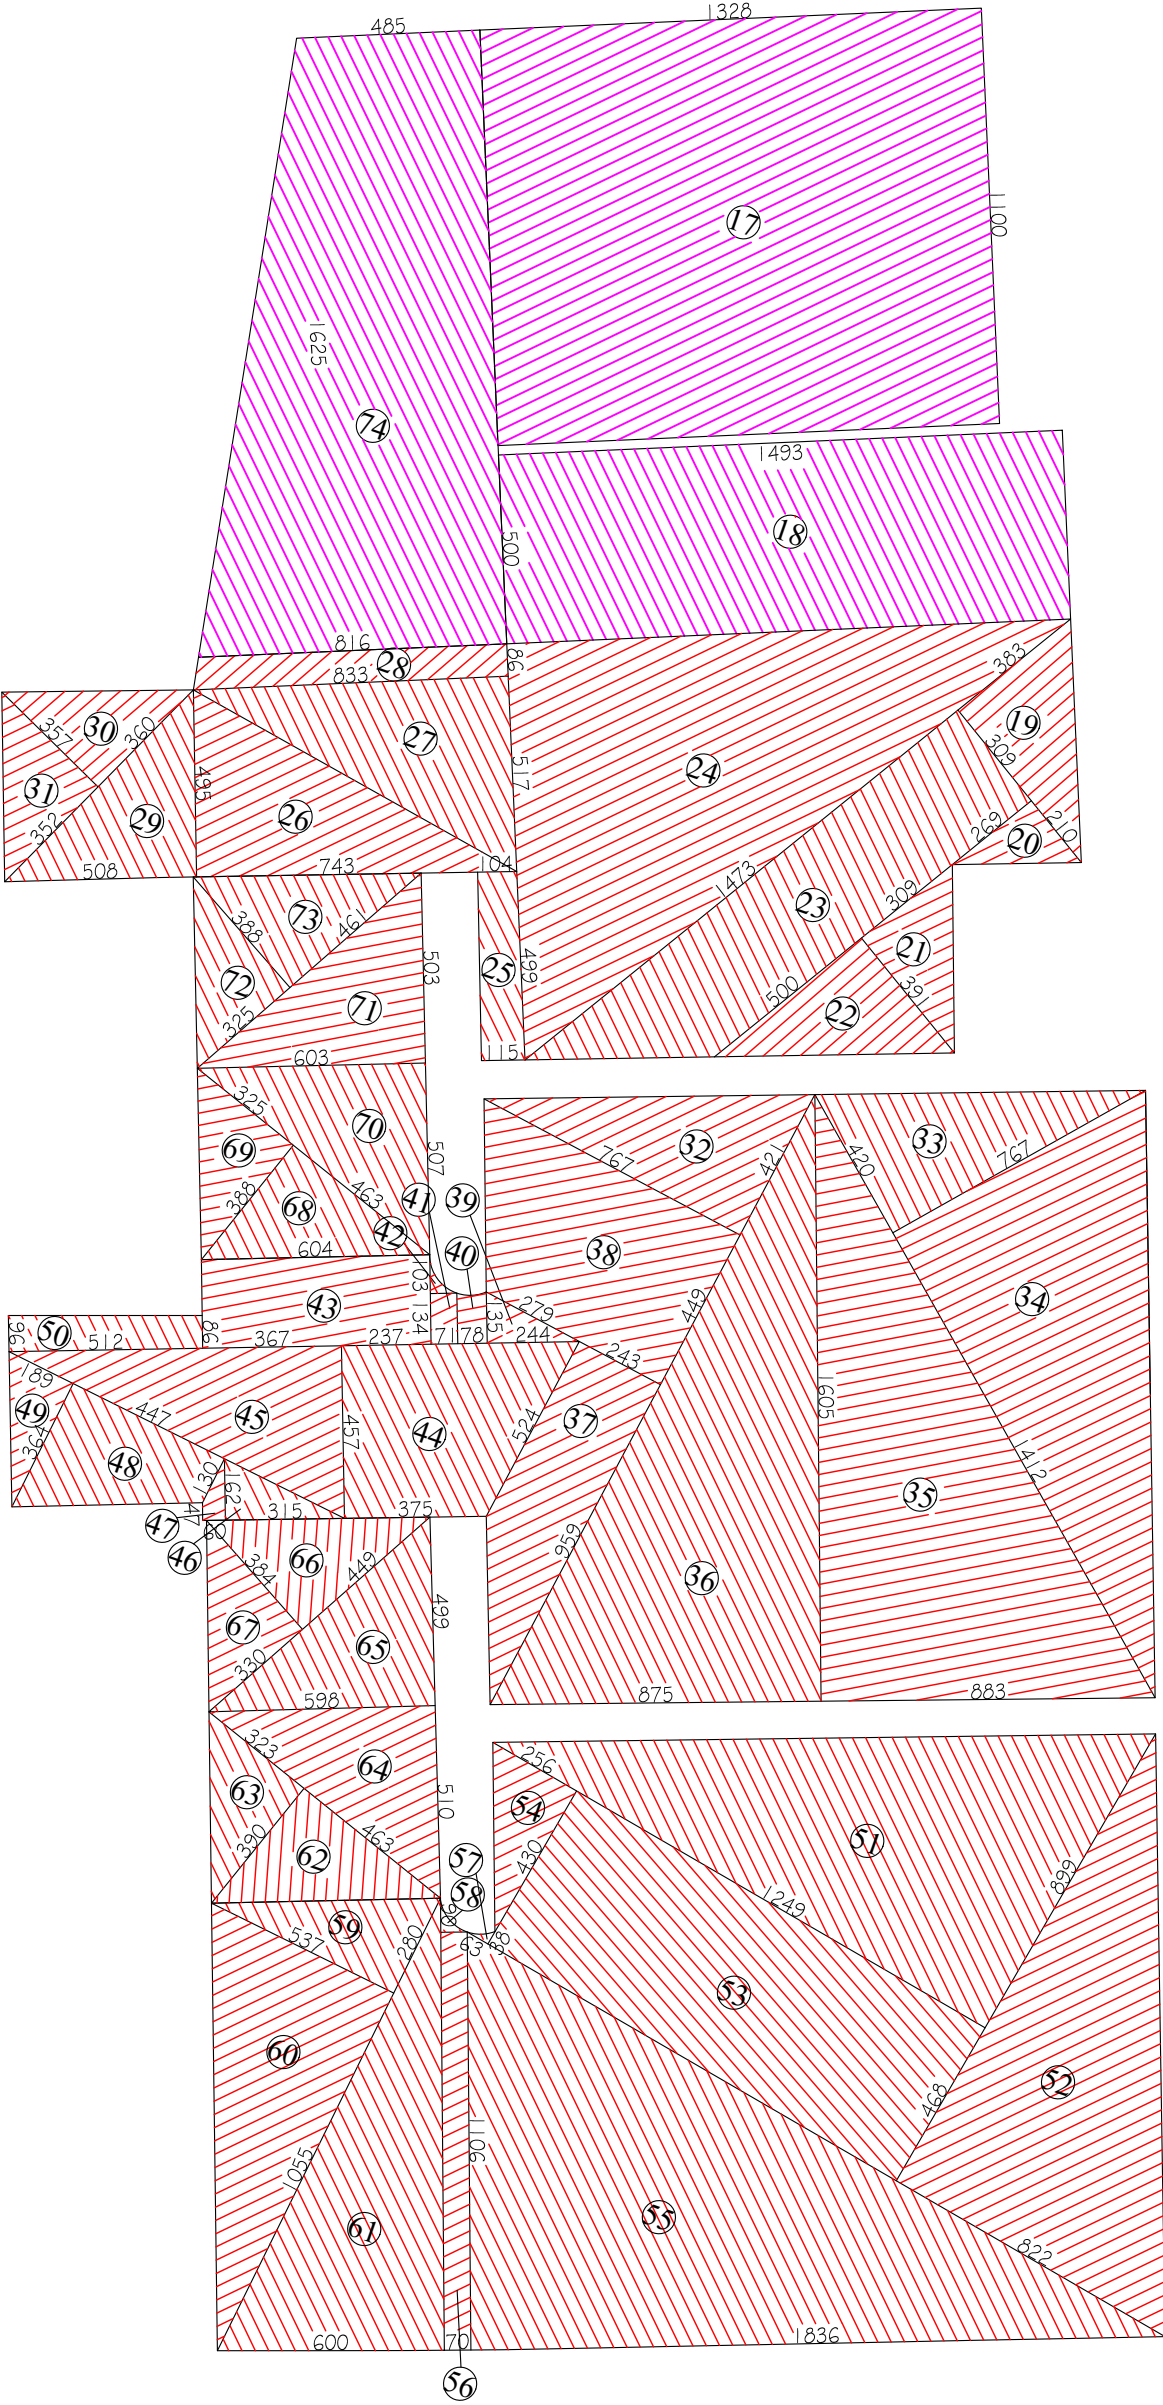


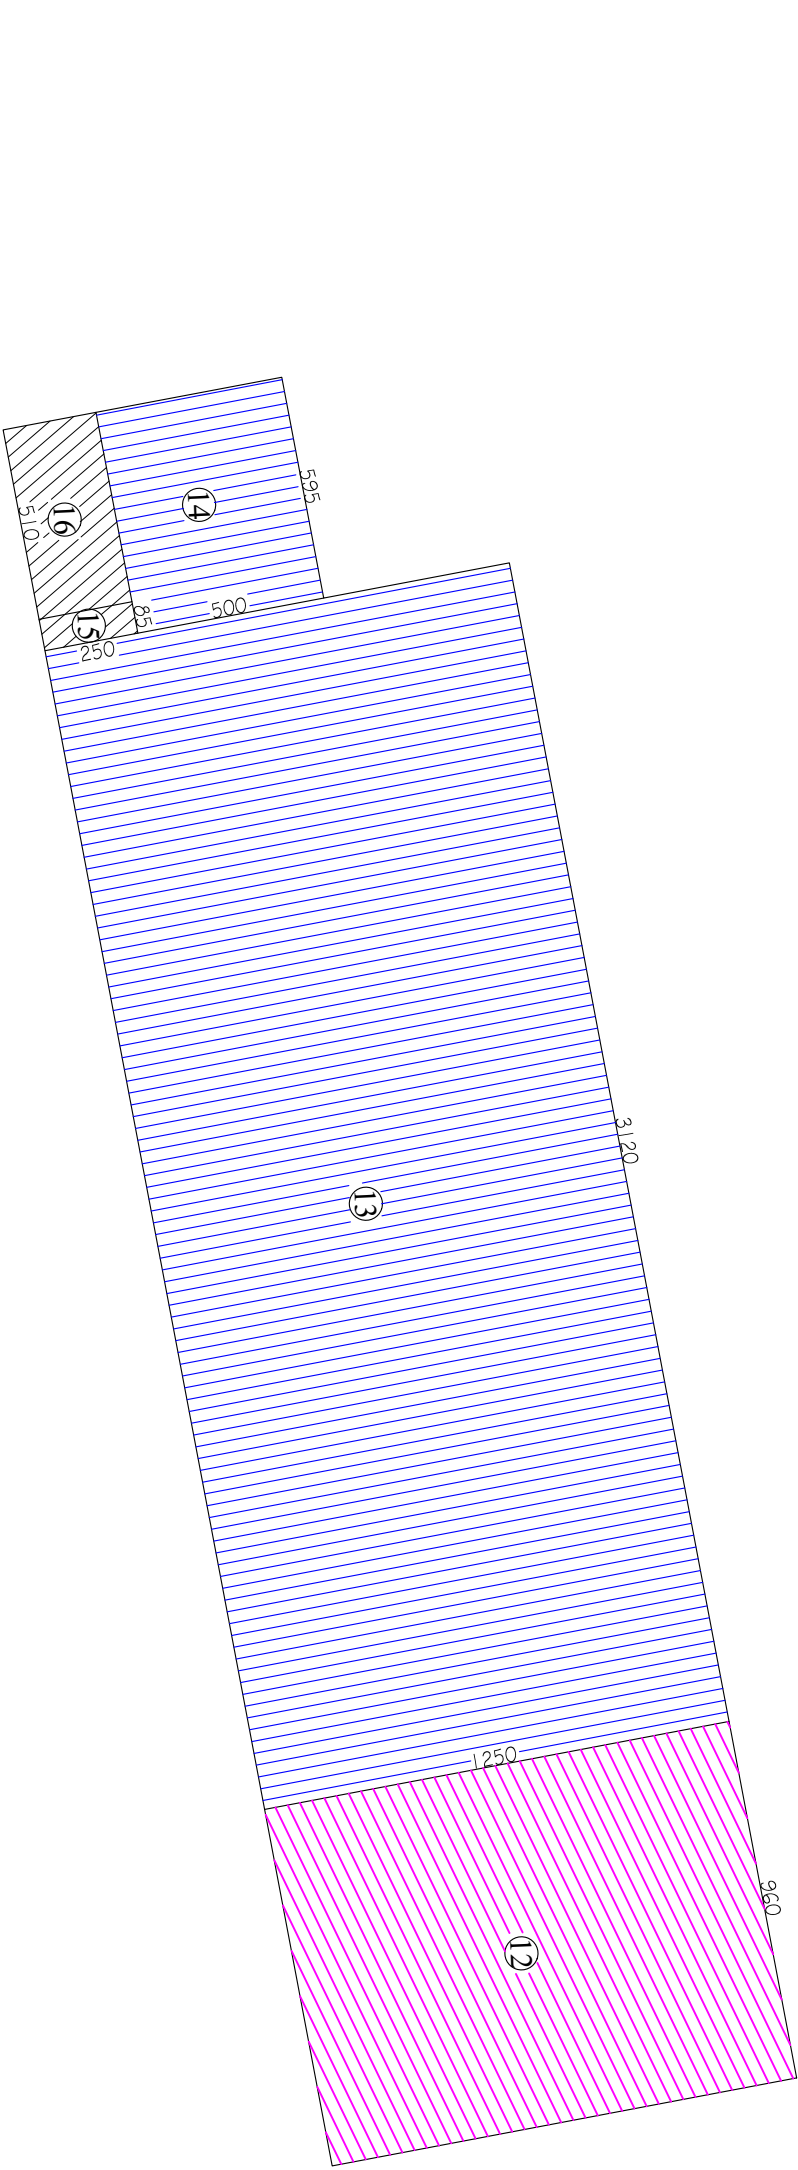

- LEGENDA:
- Superficie parcheggi scoperti ed area di manovra ad uso MSV Mq 14,88
 - Superficie dotazione parcheggi ad uso pubblico asserviti n. 40 Mq 1078,24
 - Superficie dotazione parcheggi ad uso pubblico monetizzati n. 15 Mq 446,44
 - Superficie dotazione parcheggi ad uso privato n. 15 Mq 419,75

Totale parcheggi scoperti e area di manovra Mq 1959,30

PROGETTISTA: Dott. Arch. Maurizio Morelli	STUDIO DI ARCHITETTURA MORELLI 21020 Luvinate - Va - Via Castello 25/B tel. 0332-224302 - E-mail: architetto.morelli@libero.it	PIANO ATTUATIVO AREA AC08 NUOVA MSV 2° LIVELLO	SCALA 1:200	TAVOLA N° 21
PROPRIETARIO/ COMMITTENTE: Società Belemi SRL		PROGETTO: DIMOSTRAZIONE SUPERFICIE PARCHEGGI SCOPERTI FRONTE VIA DAVERIO E RETRO MSV	DATA 05/2021	