




Sezione A-A Prospetto Est

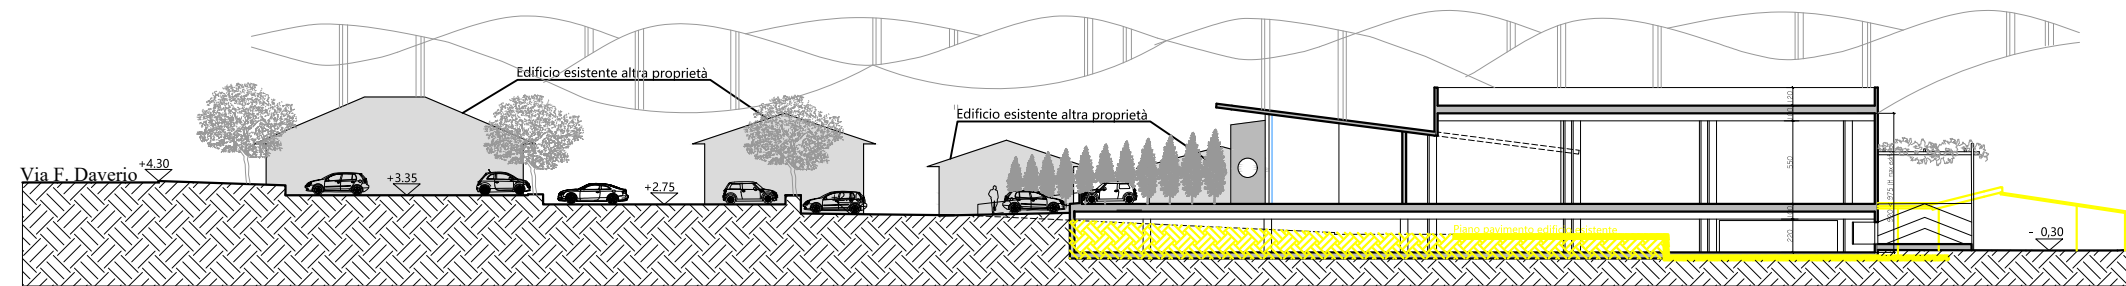

Sezione B-B

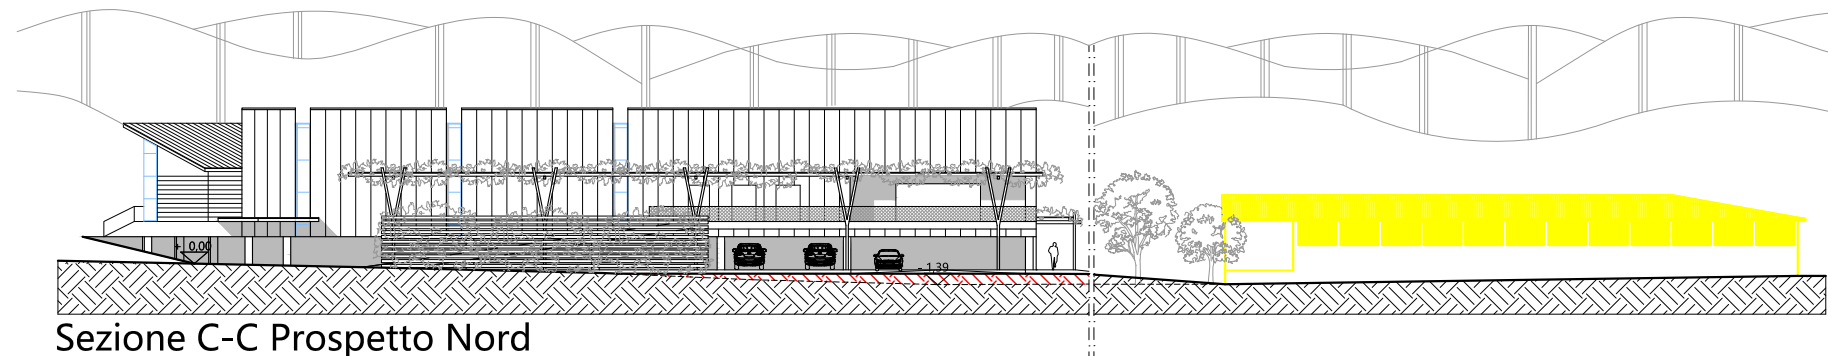

Sezione C-C Prospetto Nord

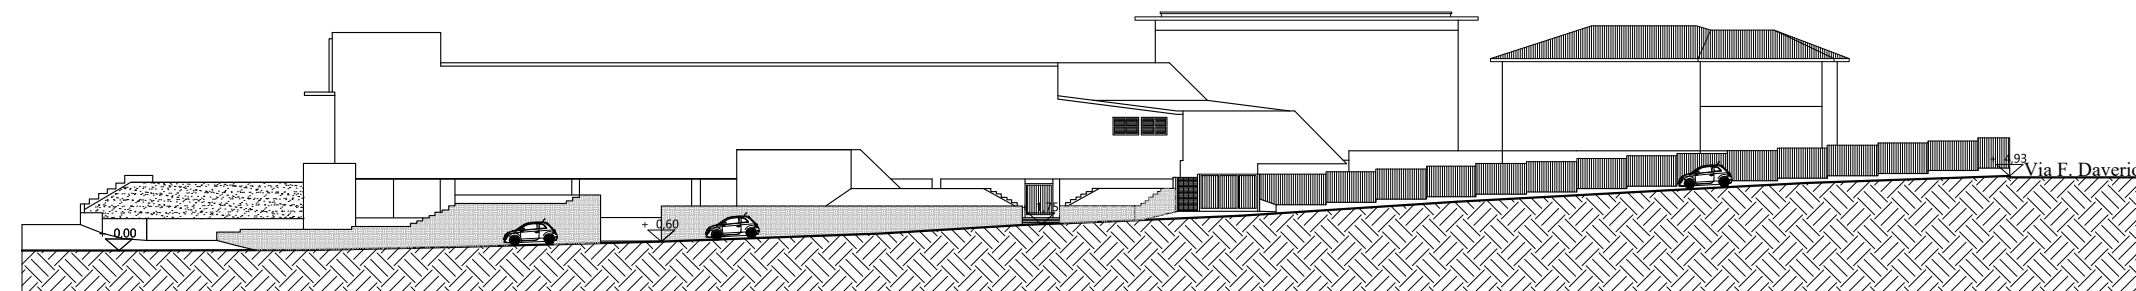

Sezione D-D

LEGENDA:



Quote altimetriche stato di fatto



Quote altimetriche progetto

TAVOLA N°

4

SCALA

1:500

DATA

05/2021

PIANO ATTUATIVO AREA AC08
NUOVA MSV 2° LIVELLO

PROGETTO: SEZIONI A-A; B-B; C-C; D-D

PROGETTISTA: Dott. Arch. Maurizio Morelli
21020 Luvinate - Via - Via Castello 25/B
tel. 0332-224302 - E-mail: architetto.morelli@libero.it

PROPRIETARIO/ COMMITTENTE: Società Belmi SRL