


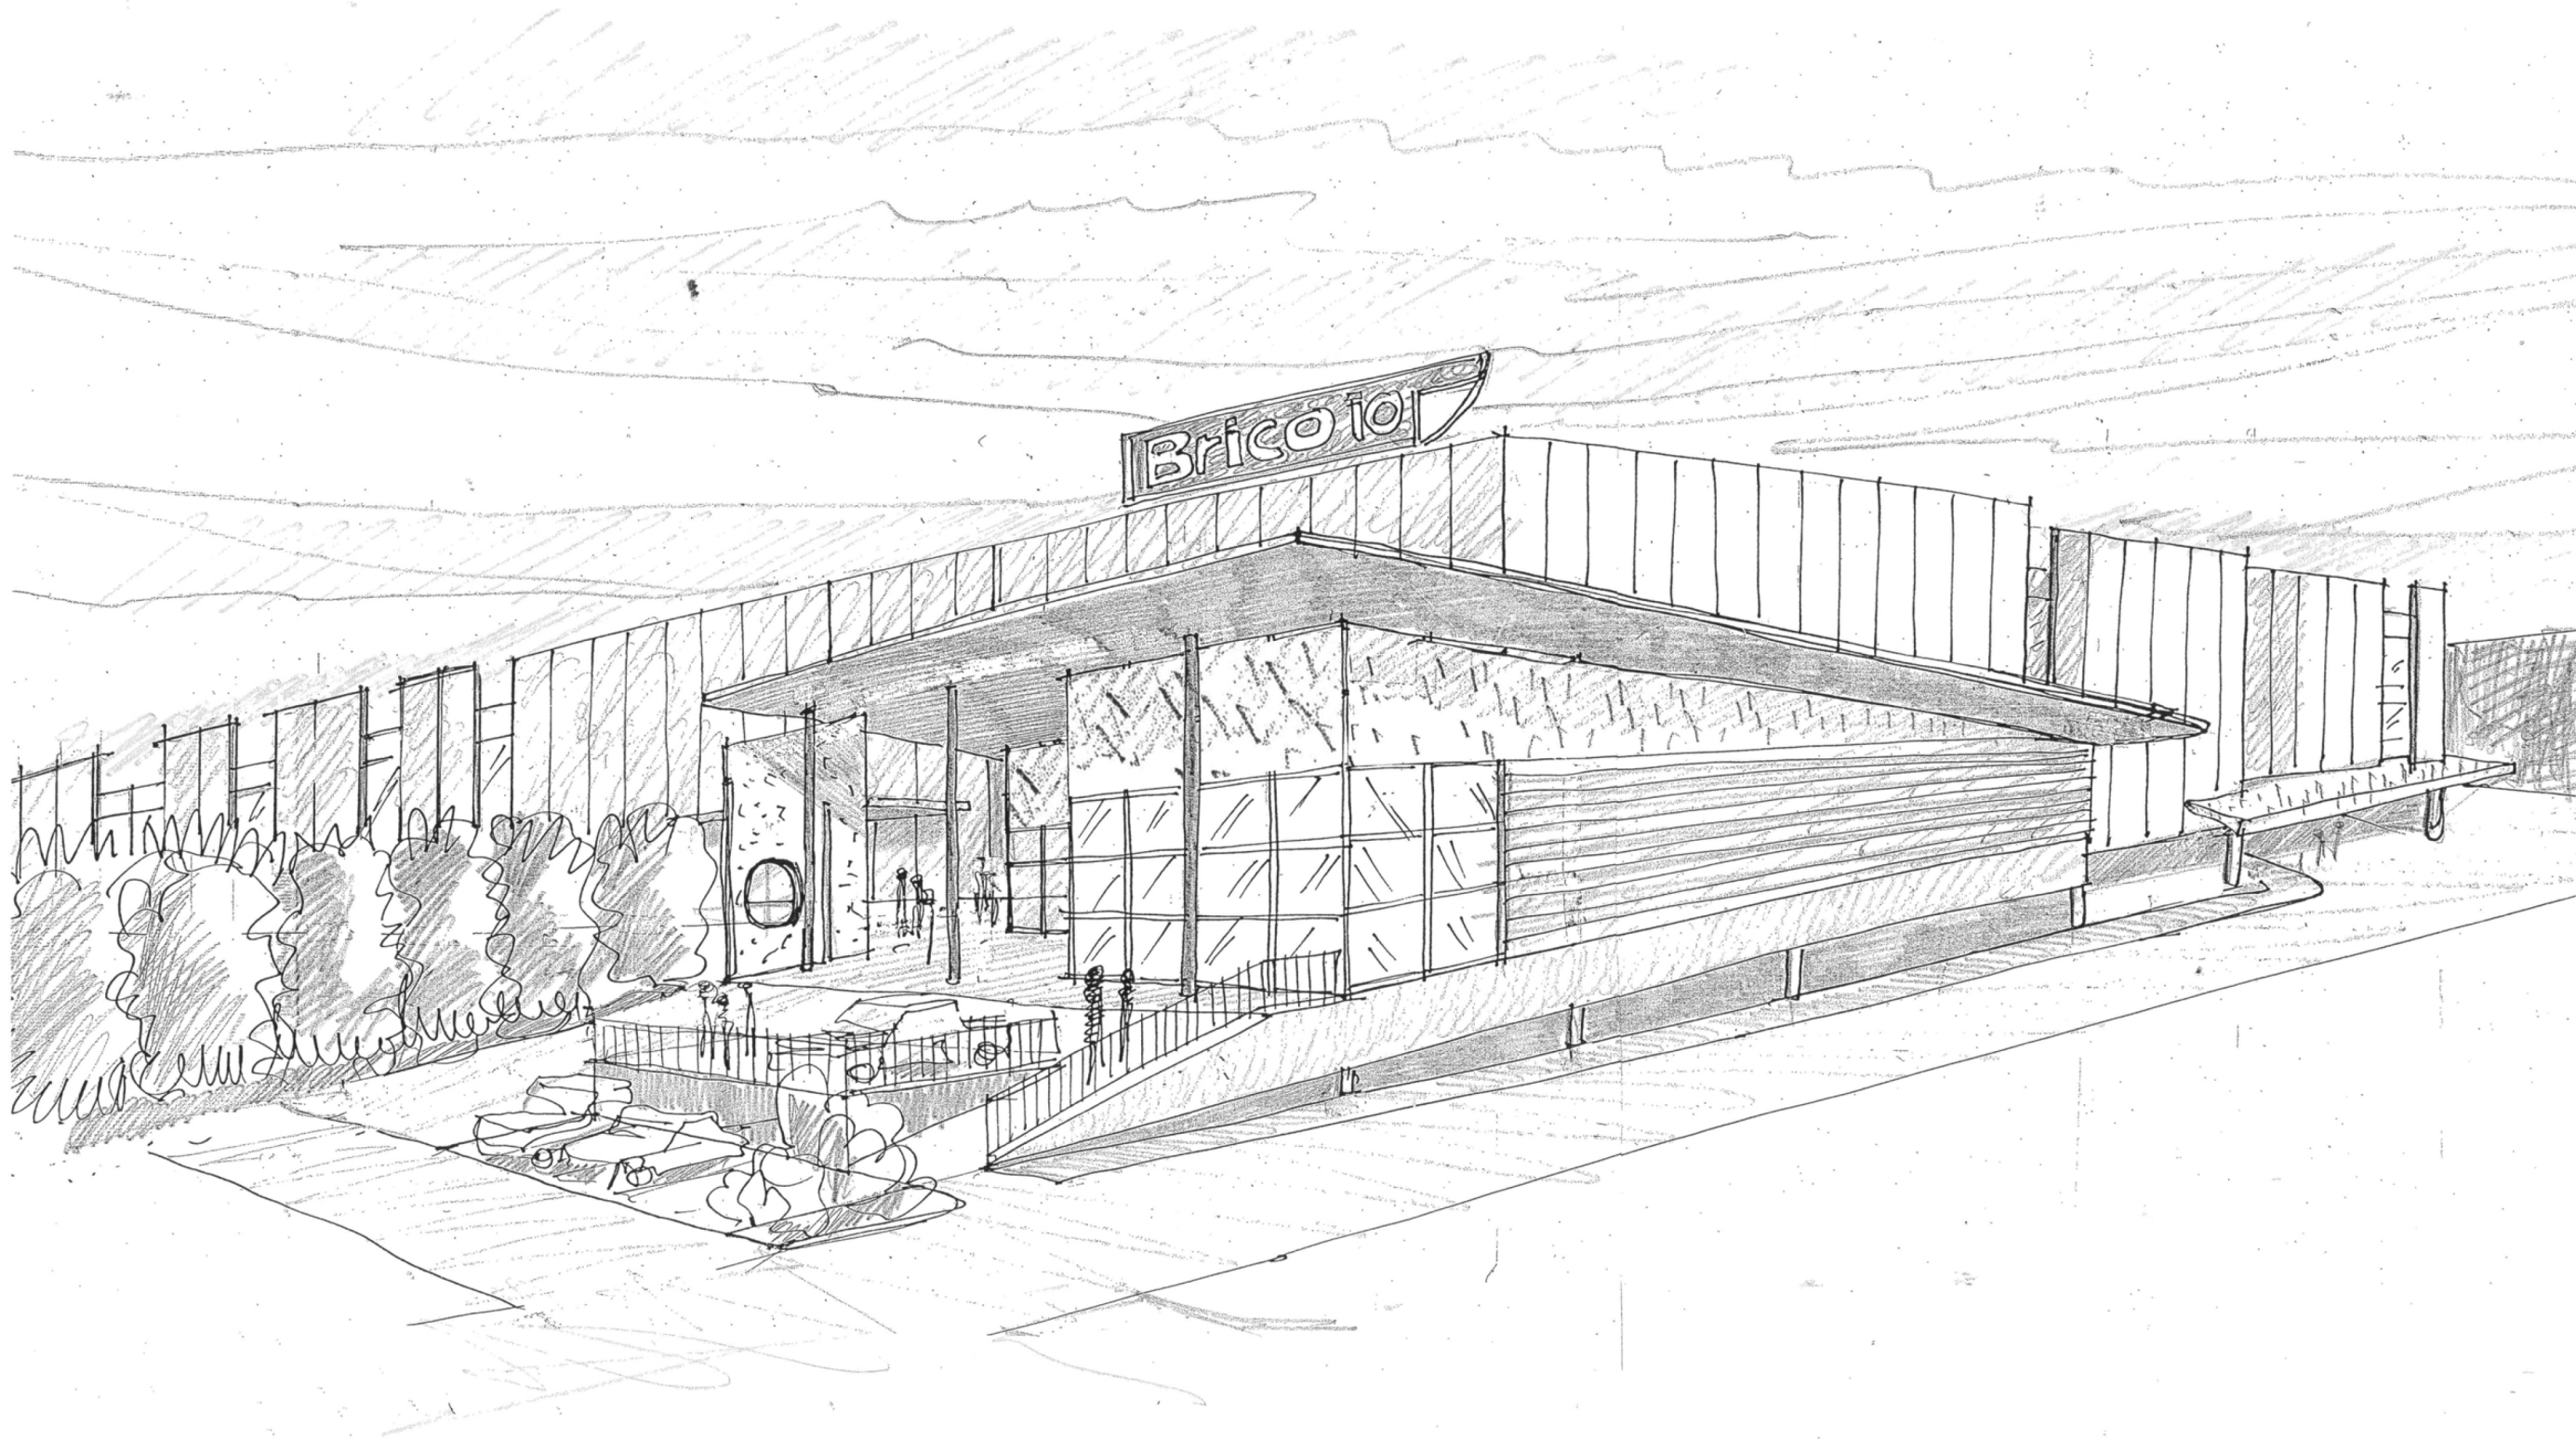

PROGETTISTA: Dott. Arch. Maurizio Morelli

STUDIO DI ARCHITETTURA MORELLI
21020 Luvinate - Va - Via Castello 25/B
tel. 0332-224302 - E-mail: architetto.morelli@libero.it

PROPRIETARIO/ COMMITTENTE: Società Belemi SRL

PIANO ATTUATIVO AREA AC08
NUOVA MSV 1° LIVELLO

PROGETTO: PROSPETTIVA DALLA STRADA DI ACCESSO

SCALA

DATA
04/2021

TAVOLA N°

8