
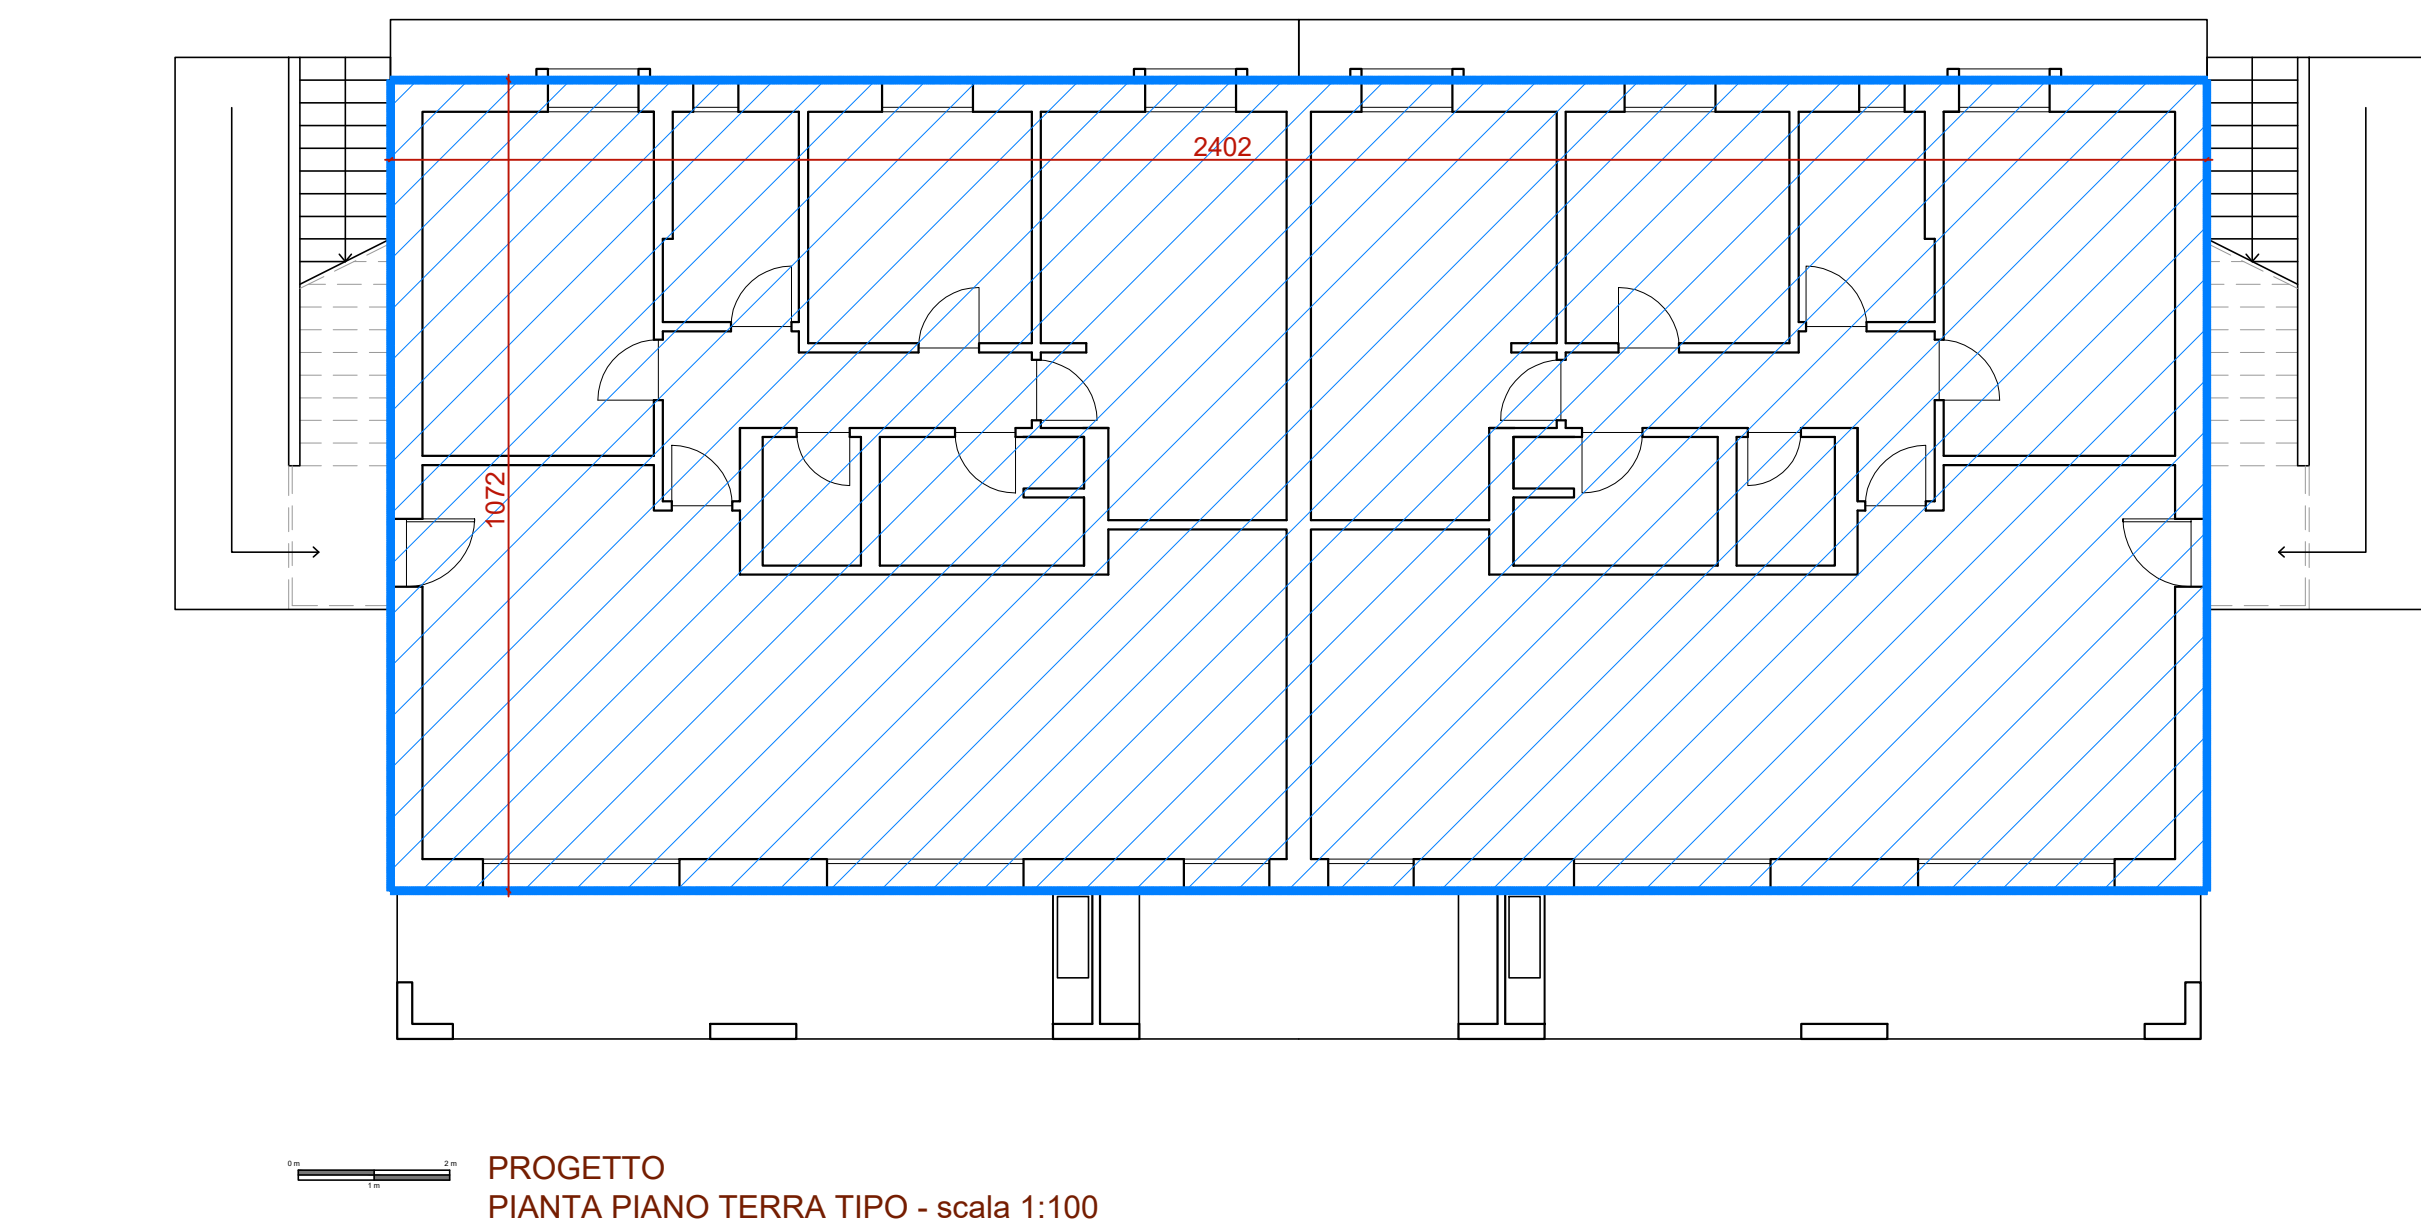
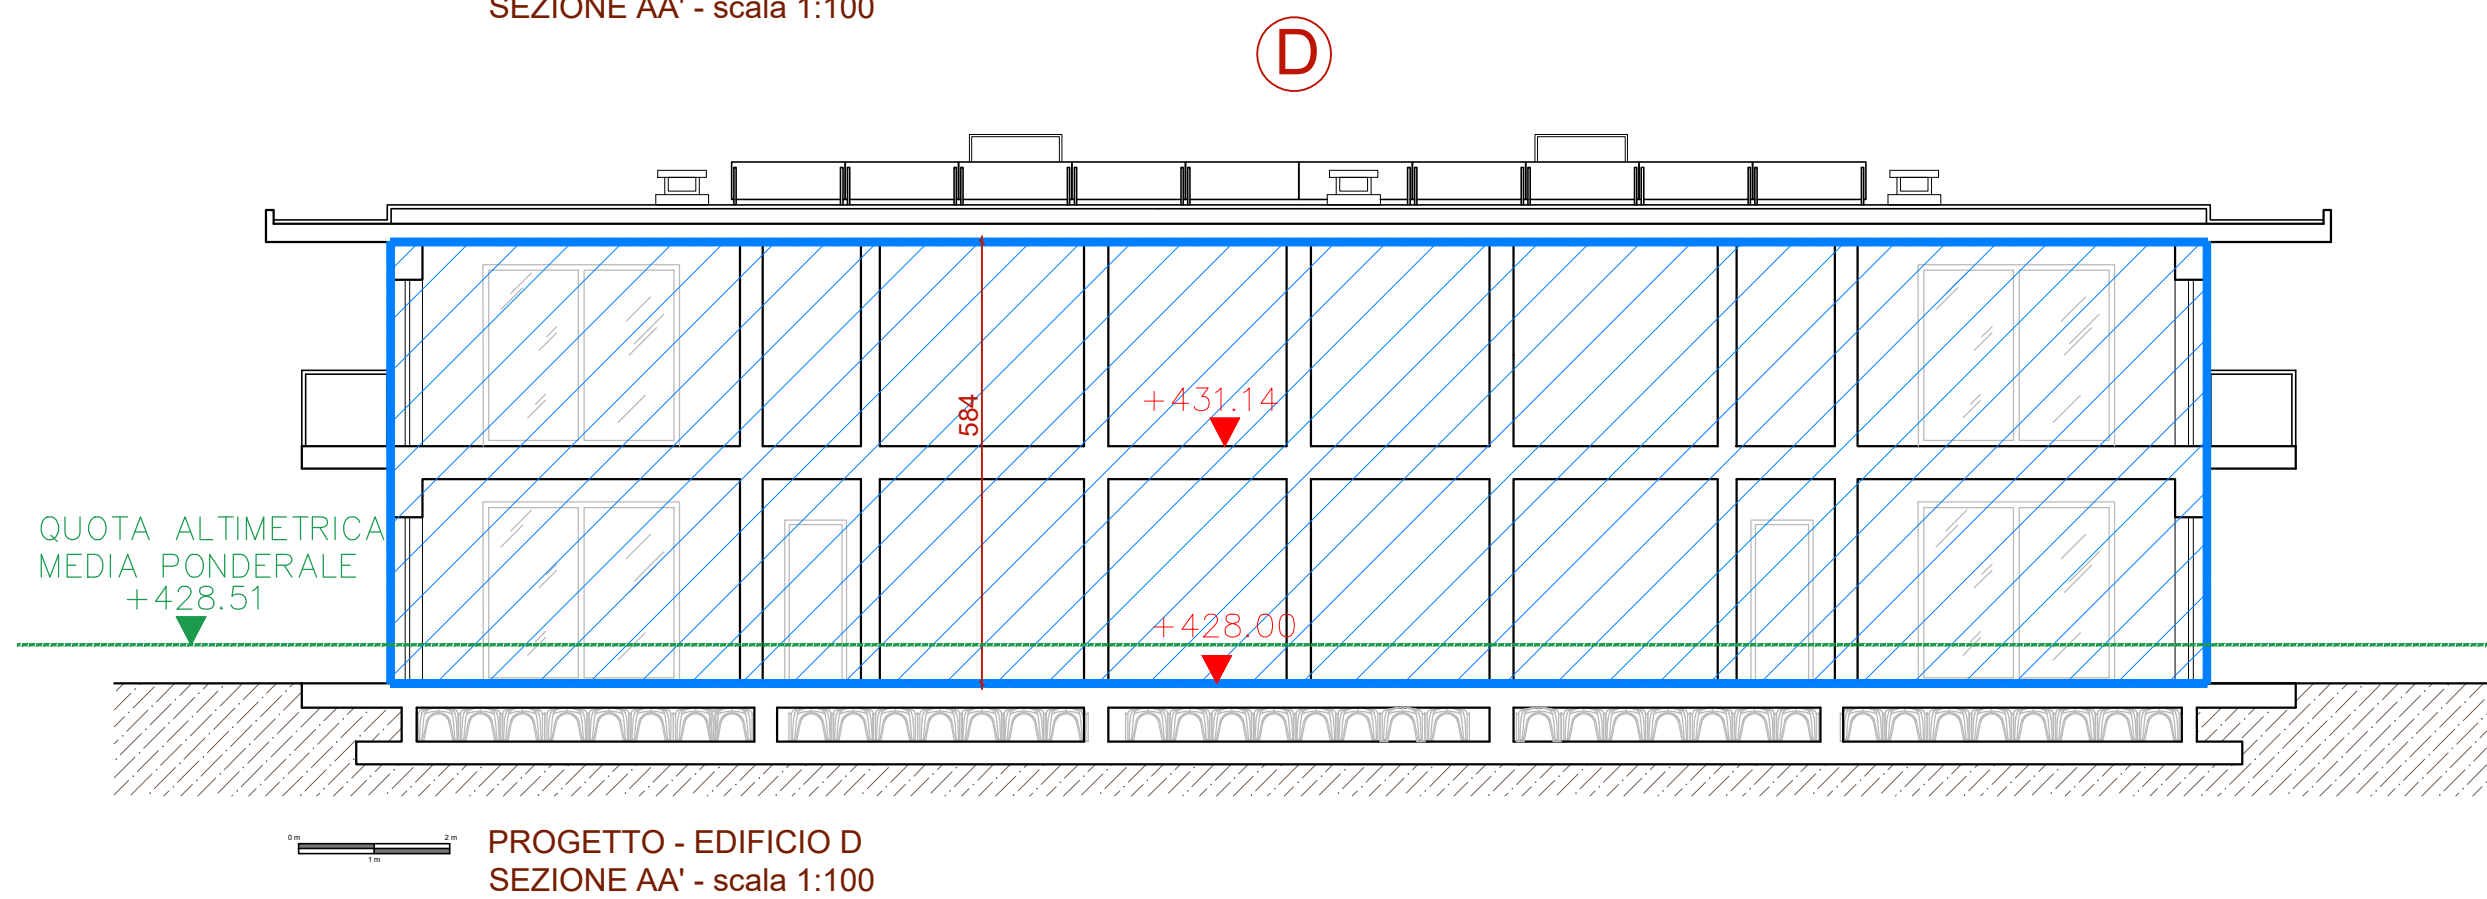
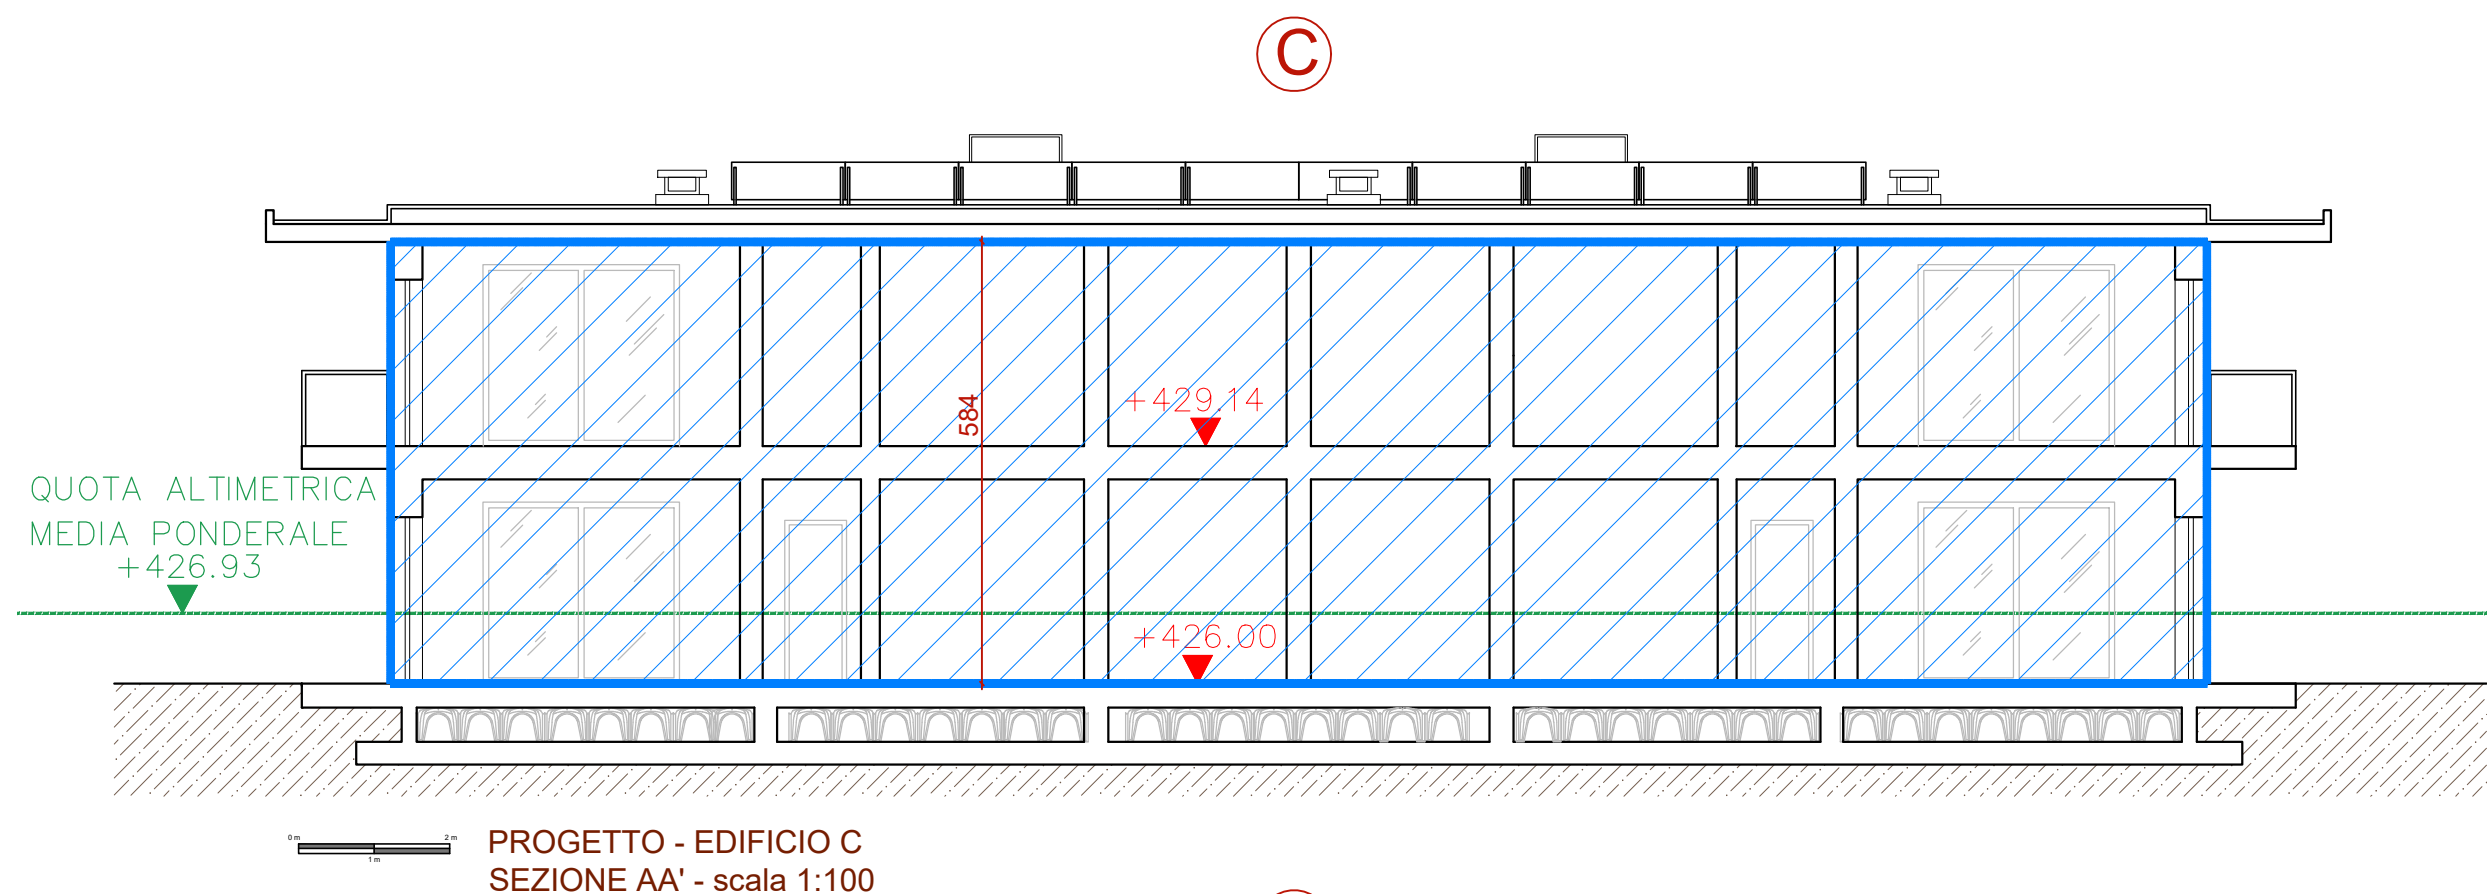
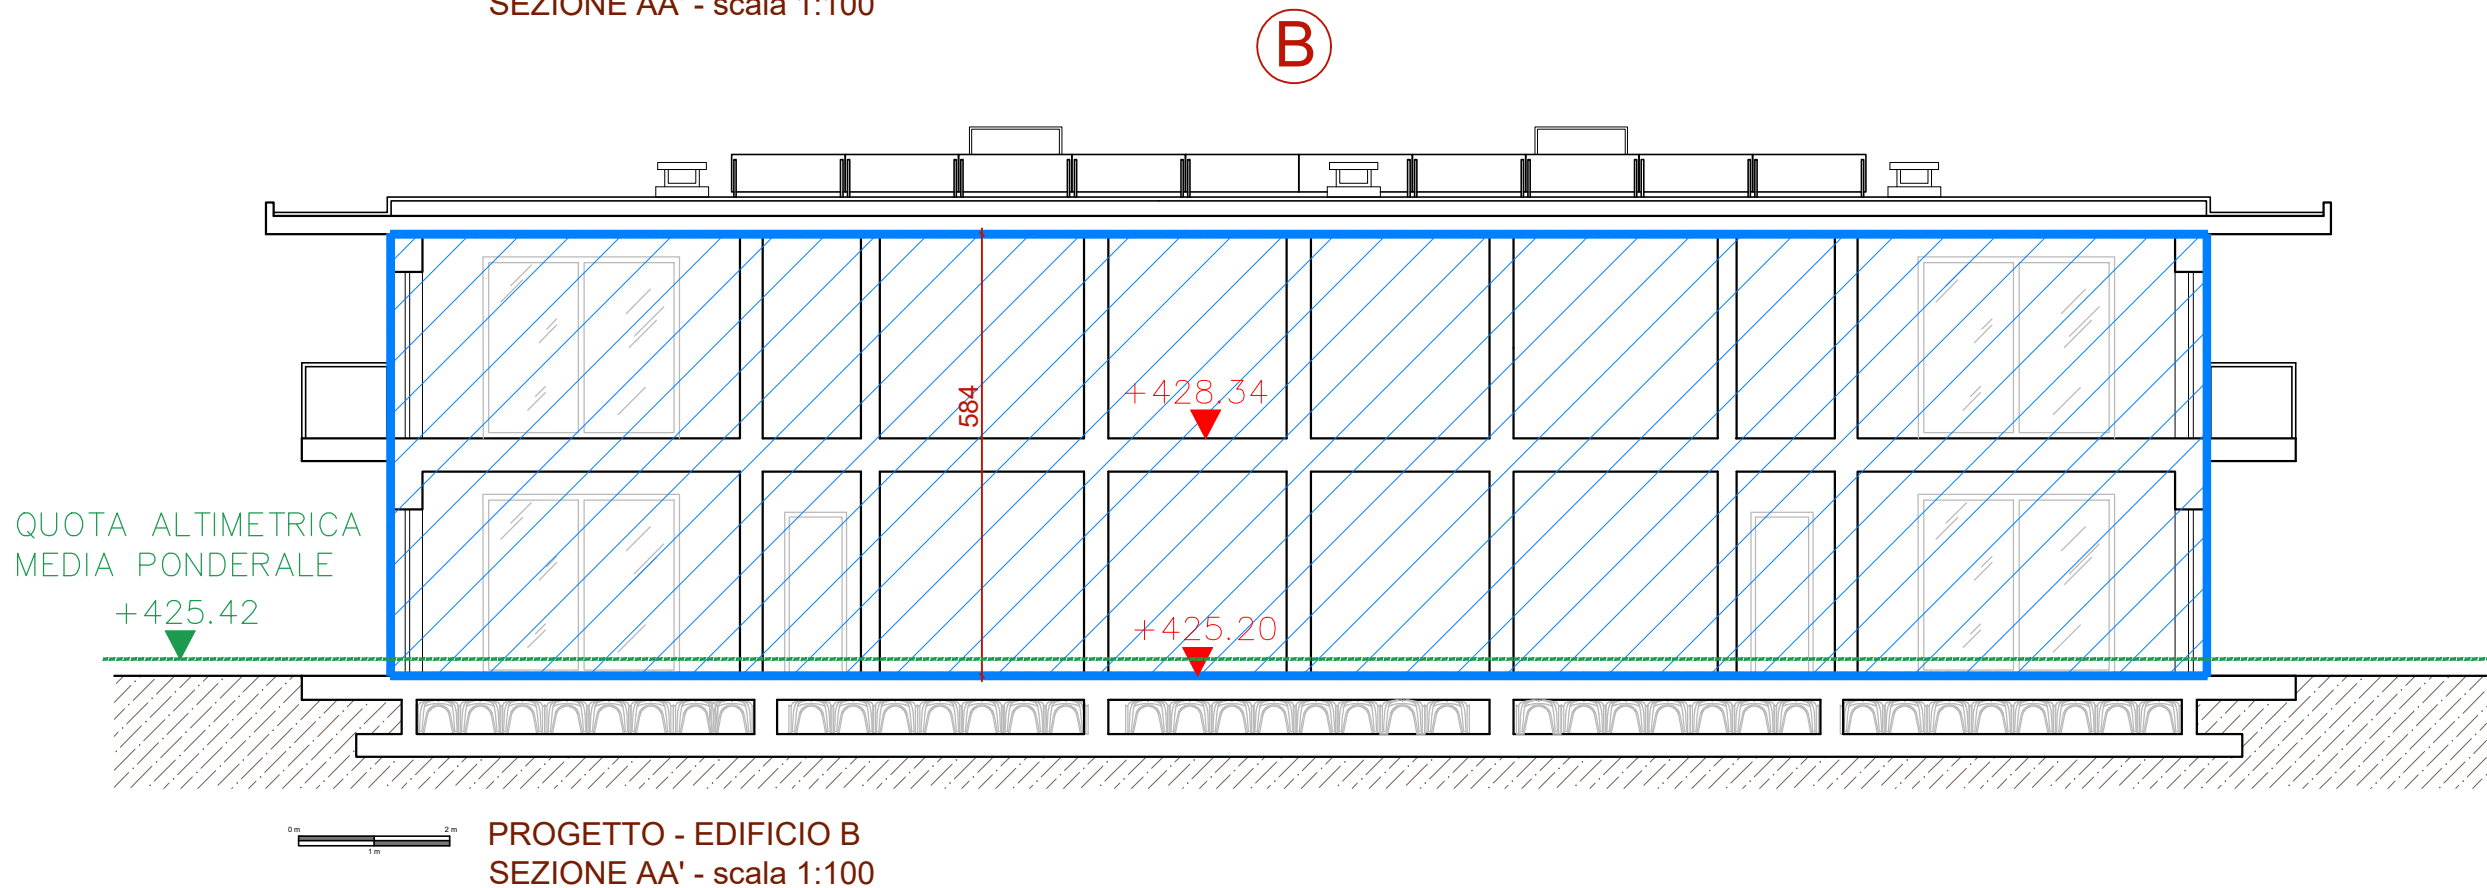


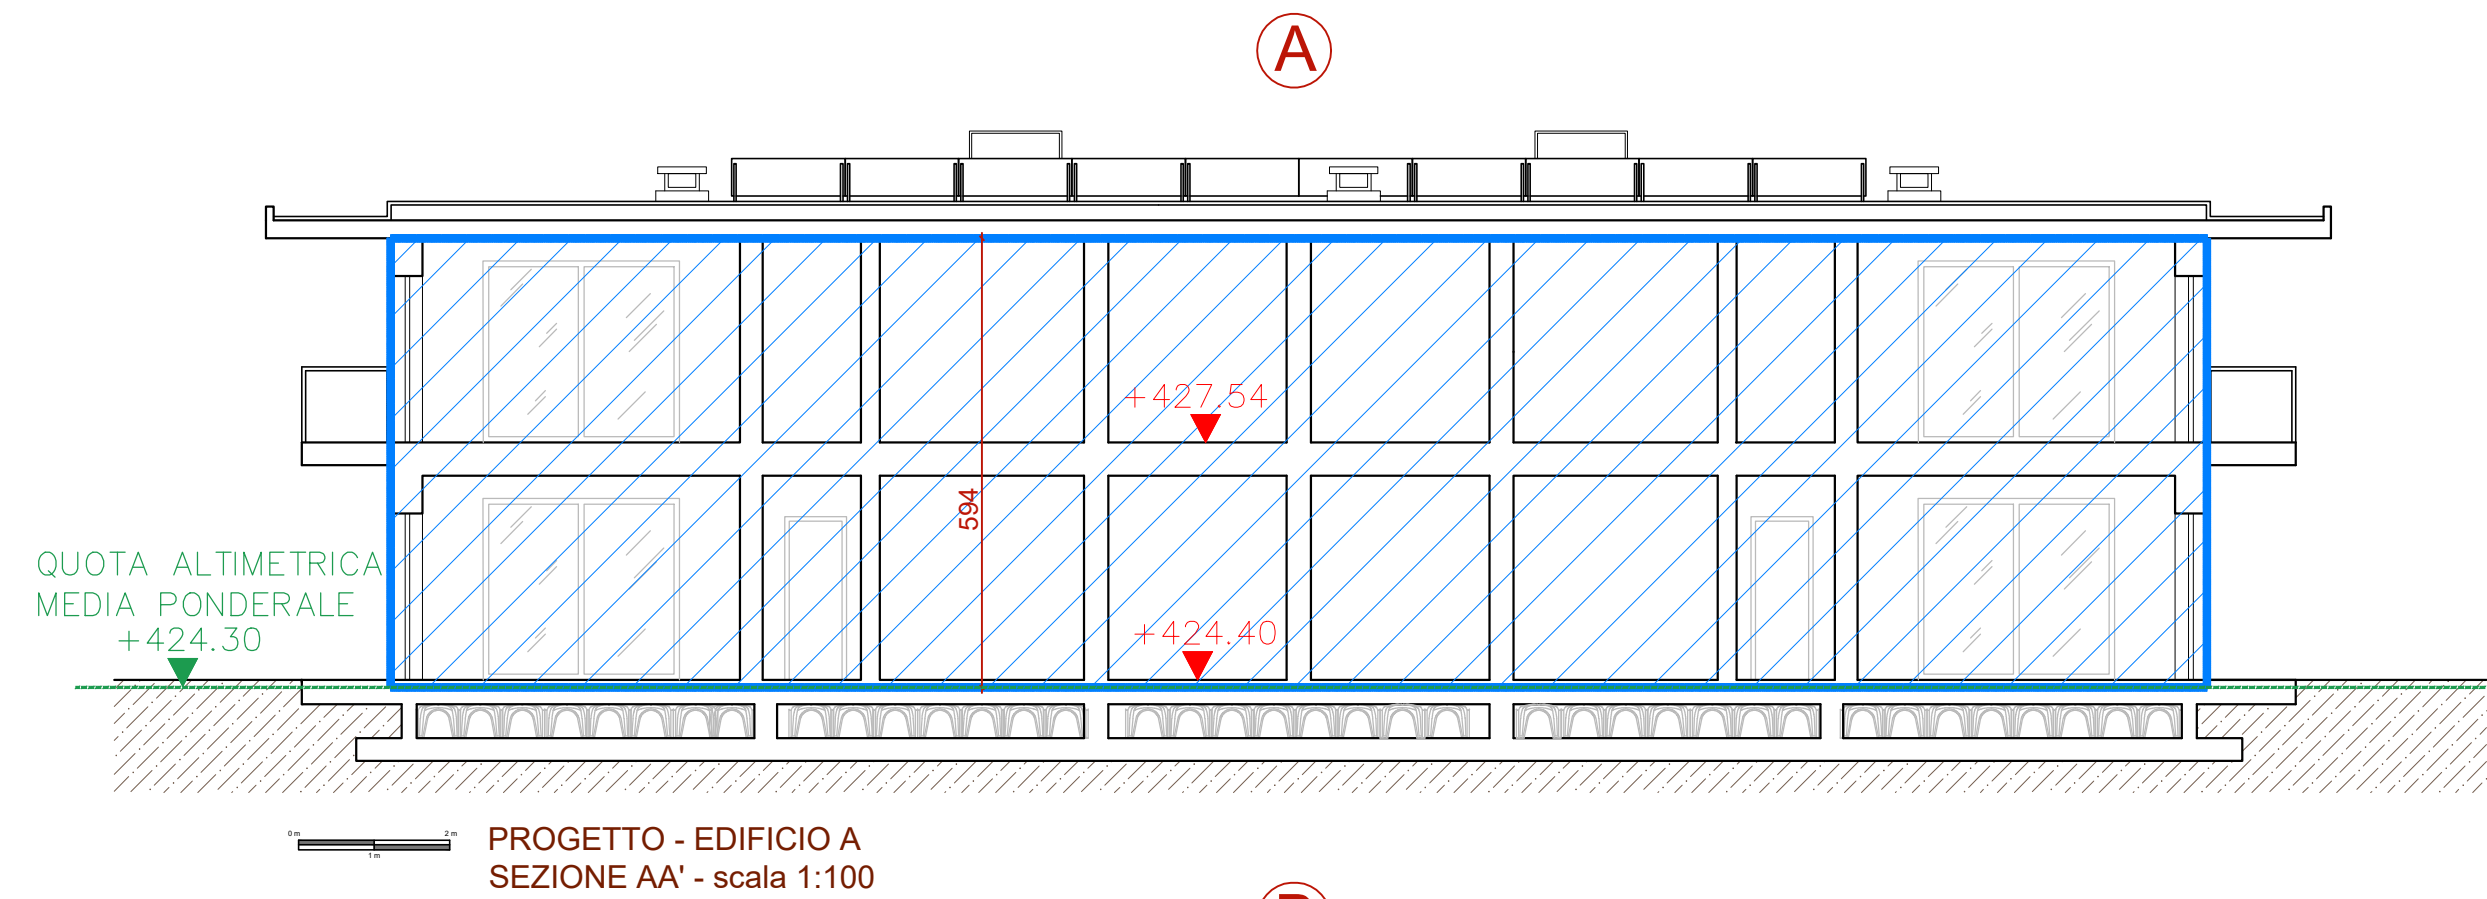

CALCOLO VOLUME

	S.L.P.	H		VOLUME
A	24,02*10,72	5,94	=	1529,52 mc
B	24,02*10,72	5,84	=	1503,77 mc
C	24,02*10,72	5,84	=	1503,77 mc
D	24,02*10,72	5,84	=	1503,77 mc

VOLUME TOTALE = 6040,82 mc

Volume massimo consentito: 9.000,00 mc

6.040,82 mc < 9.000,00 mc

PIANO ATTUATIVO AREA DI COMPLETAMENTO AC21 - VIA CAMPESTRE - VARESE

21

CALCOLO VOLUME IN PROGETTO

data emissione:
MAR-2021

scala:
1:100

Richiedente:
Marzoli Giovanni

coordinamento di progetto :
Urbana S.r.l.s.
Via Robarello, 16
21100 Varese



marco uslenghi architetto
Via Tabacchi, 44 21056 Induno Olona (VA)
tel. +39 347 - 8605361
info@marcouslenghi.it