

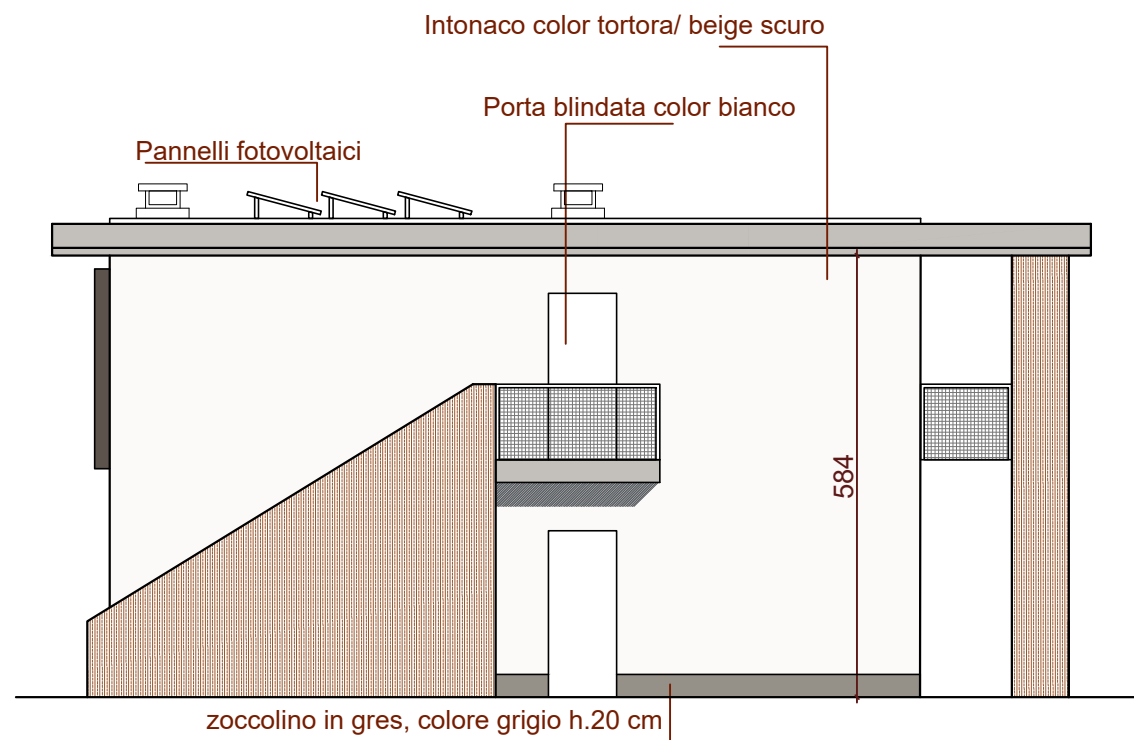


PROGETTO  
PROSPETTO OVEST - scala 1:100

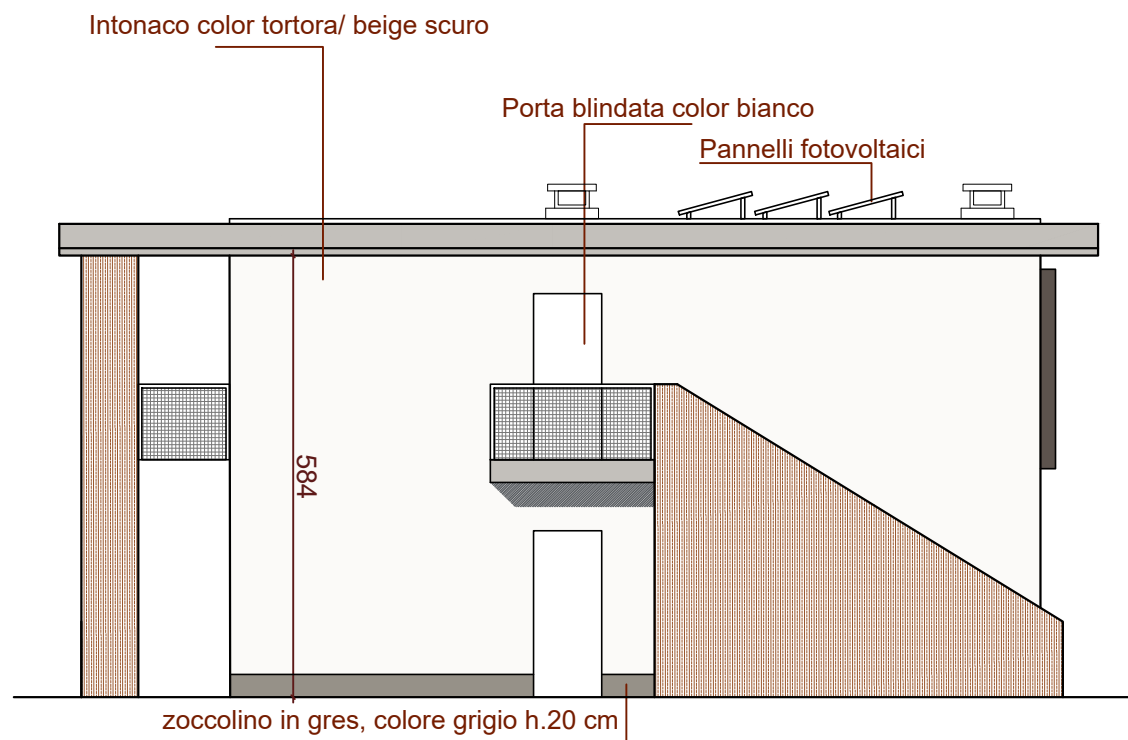

PROGETTO  
PROSPETTO EST - scala 1:100

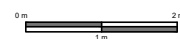

PROGETTO  
PROSPETTO SUD - scala 1:100



PROGETTO  
PROSPETTO NORD - scala 1:100

## PIANO ATTUATIVO AREA DI COMPLETAMENTO AC21 - VIA CAMPESTRE - VARESE

16

EDIFICIO TIPO - PROSPETTI

data emissione:  
MAR-2021

scala:  
1:100

Richiedente:  
Marzoli Giovanni

coordinamento di progetto :  
**Urbana S.r.l.s.**  
Via Robarello, 16  
21100 Varese



**marco uslenghi architetto**  
Via Tabacchi, 44 21056 Induno Olona (VA)  
tel. +39 347 - 8605361  
info@marcouslenghi.it