





SUPERFICIE NR.7 - AREA DA CEDERE AL COMUNE ESTERNA AL COMPARTO AREA A PRATO CON RECINZIONE					
1)	9,01	4,57	/2	MQ	20,59
2)	71,75	8,05	/2	MQ	288,79
3)	71,18	16,80	/2	MQ	597,91
TOTALE				MQ	907,29

SUPERFICIE NR.8 - AREA DI PROPRIETA' COMUNALE - STRADA DI ACCESSO E SISTEMAZIONE PARCHEGGIO ESISTENTE					
1)	34,43	8,78	/2	MQ	151,15
2)	34,43	0,99	/2	MQ	17,04
3)	31,57	1,98	/2	MQ	31,25
4)	27,40	1,50	/2	MQ	20,55
5)	25,06	1,78	/2	MQ	22,30
6)	23,37	2,01	/2	MQ	23,49
7)	21,67	1,43	/2	MQ	15,49
8)	23,72	5,70	/2	MQ	67,60
9)	23,72	8,40	/2	MQ	99,62
10)	17,29	8,01	/2	MQ	69,25
11)	17,29	9,04	/2	MQ	78,15
TOTALE				MQ	595,90

SUPERFICIE NR.9 - AREA DA CEDERE AL COMUNE ESTERNA AL COMPARTO - REALIZZAZIONE STRADA DI ACCESSO					
1)	10,16	5,54	/2	MQ	28,14
2)	15,42	5,69	/2	MQ	43,87
3)	17,56	9,33	/2	MQ	81,92
4)	10,72	2,98	/2	MQ	15,97
TOTALE				MQ	169,90

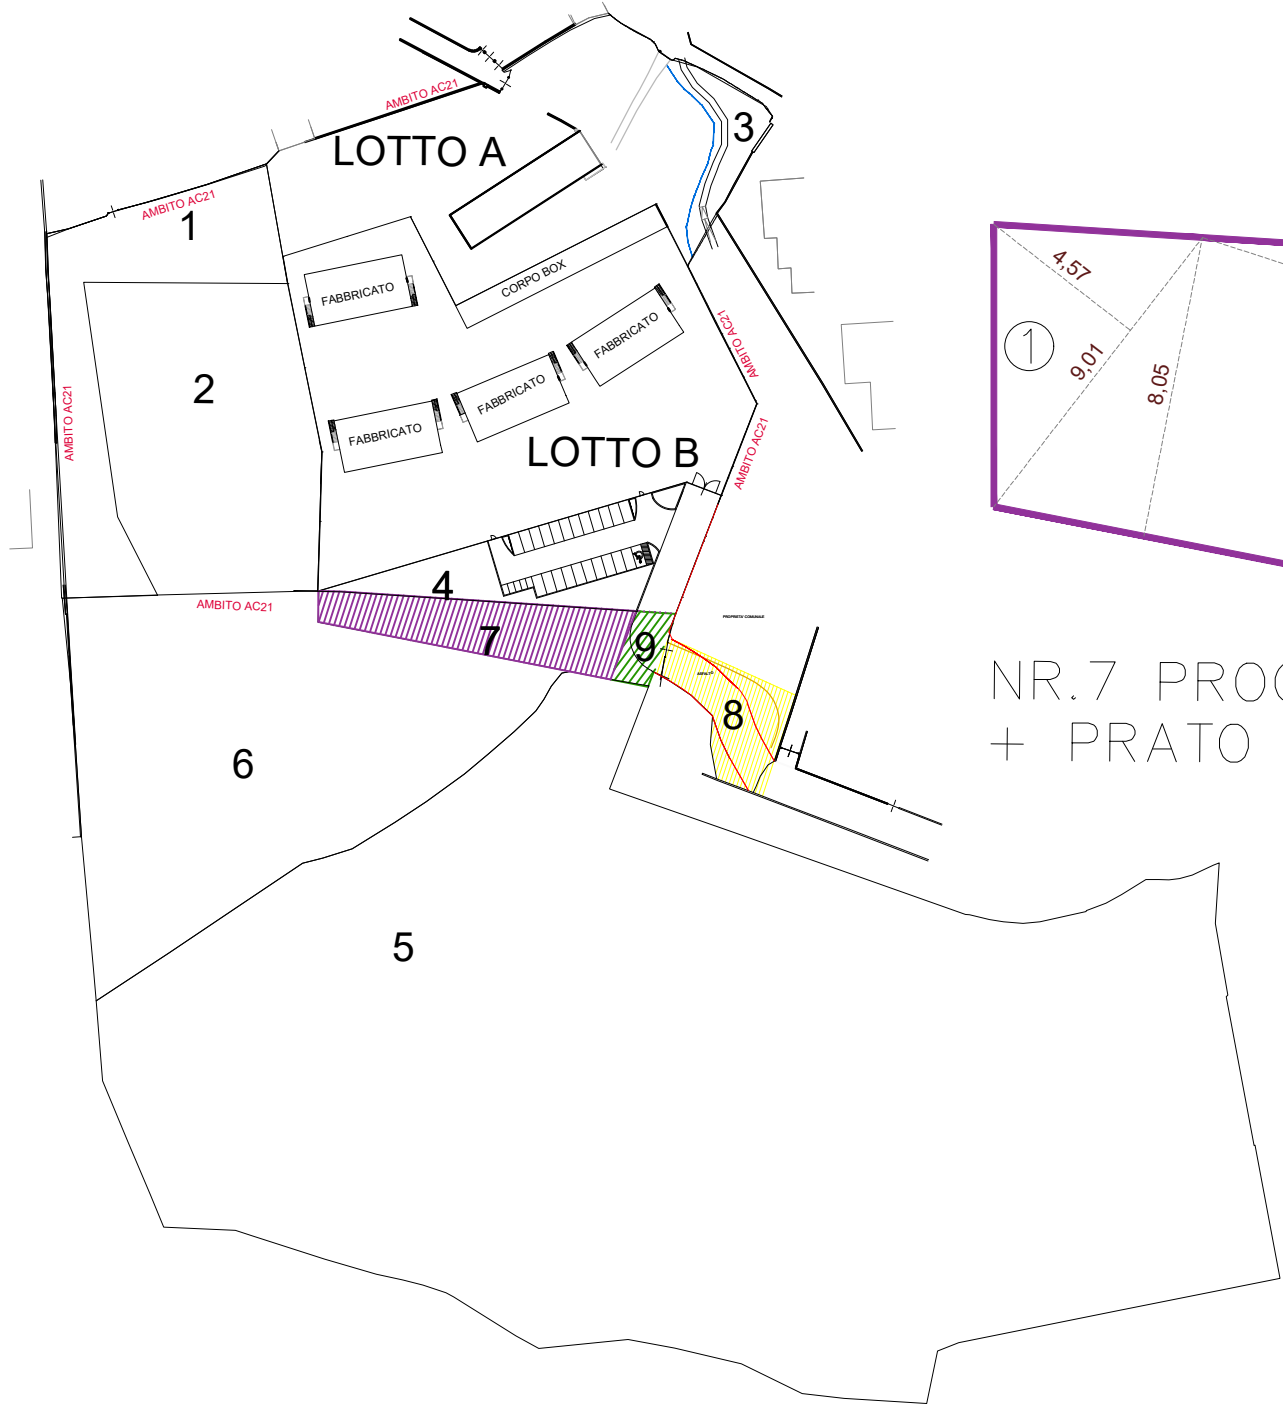

NR.7 PROG RECINZ.
+ PRATO

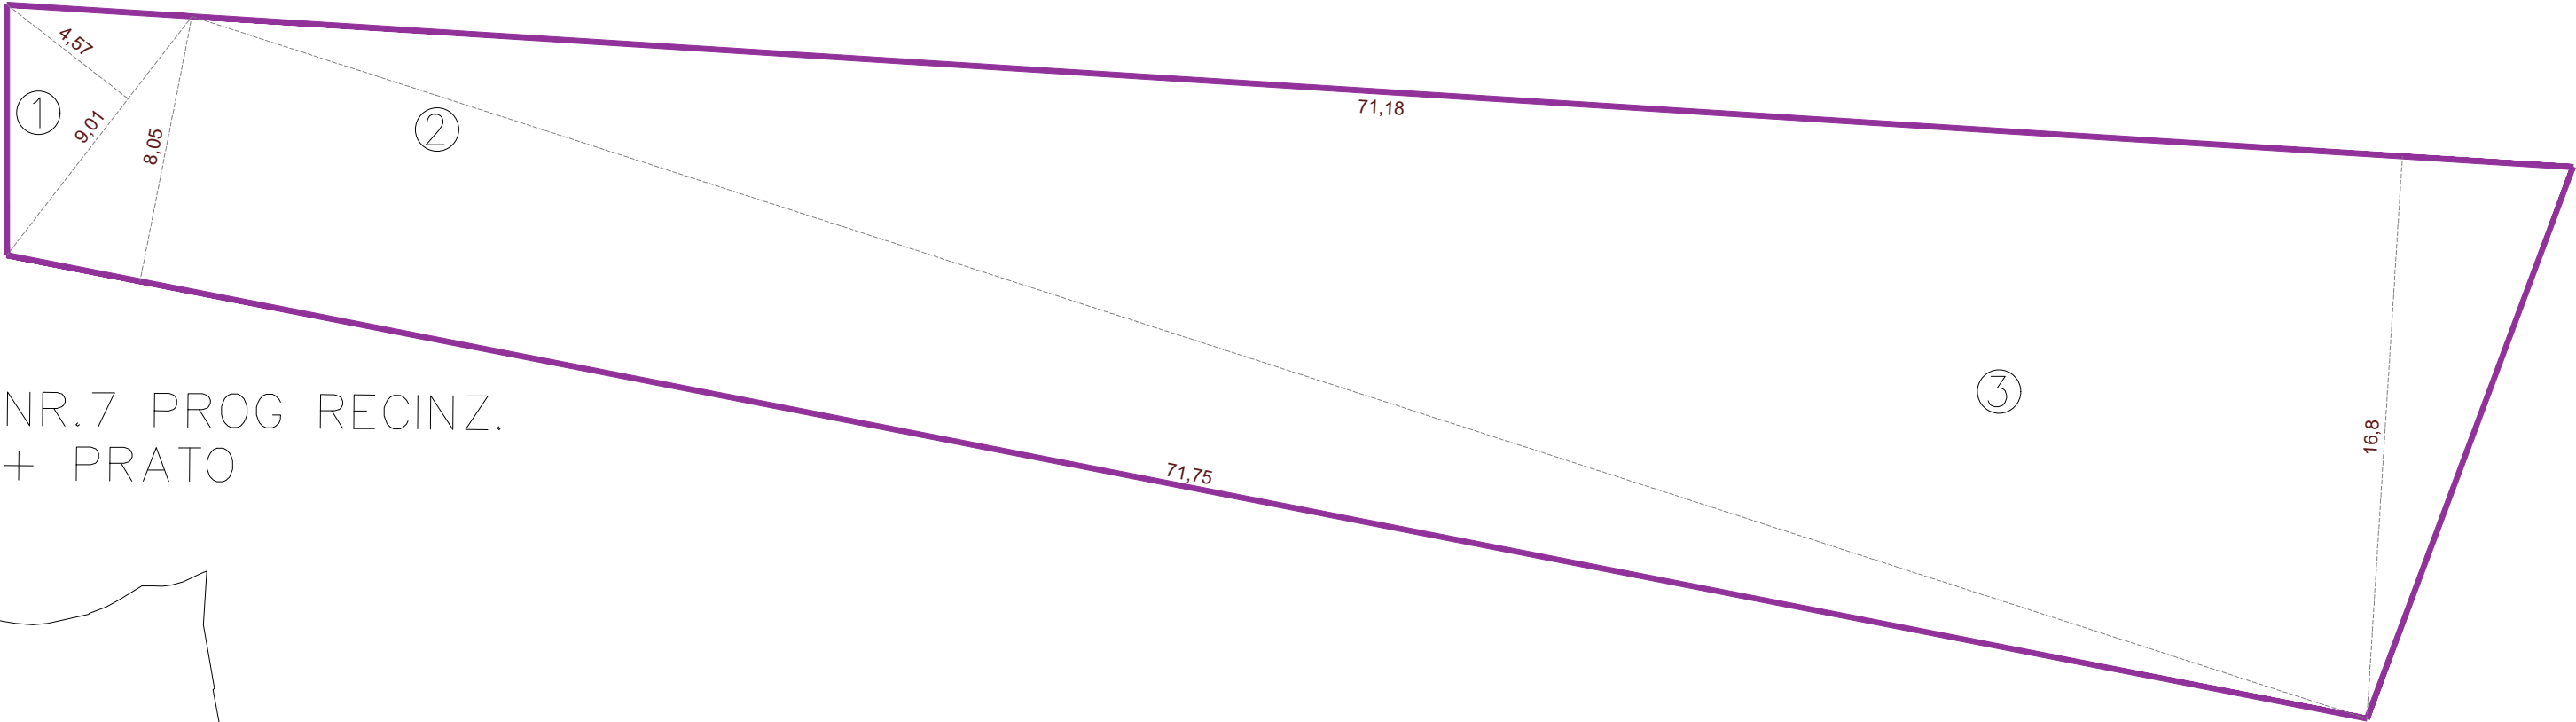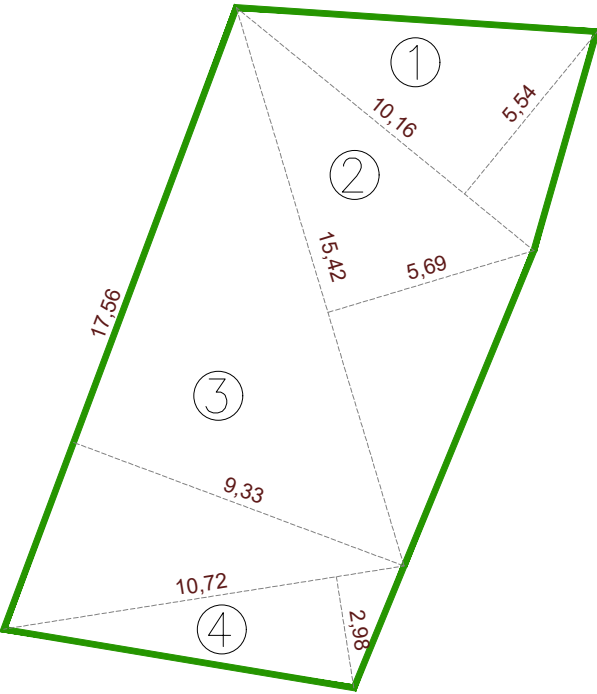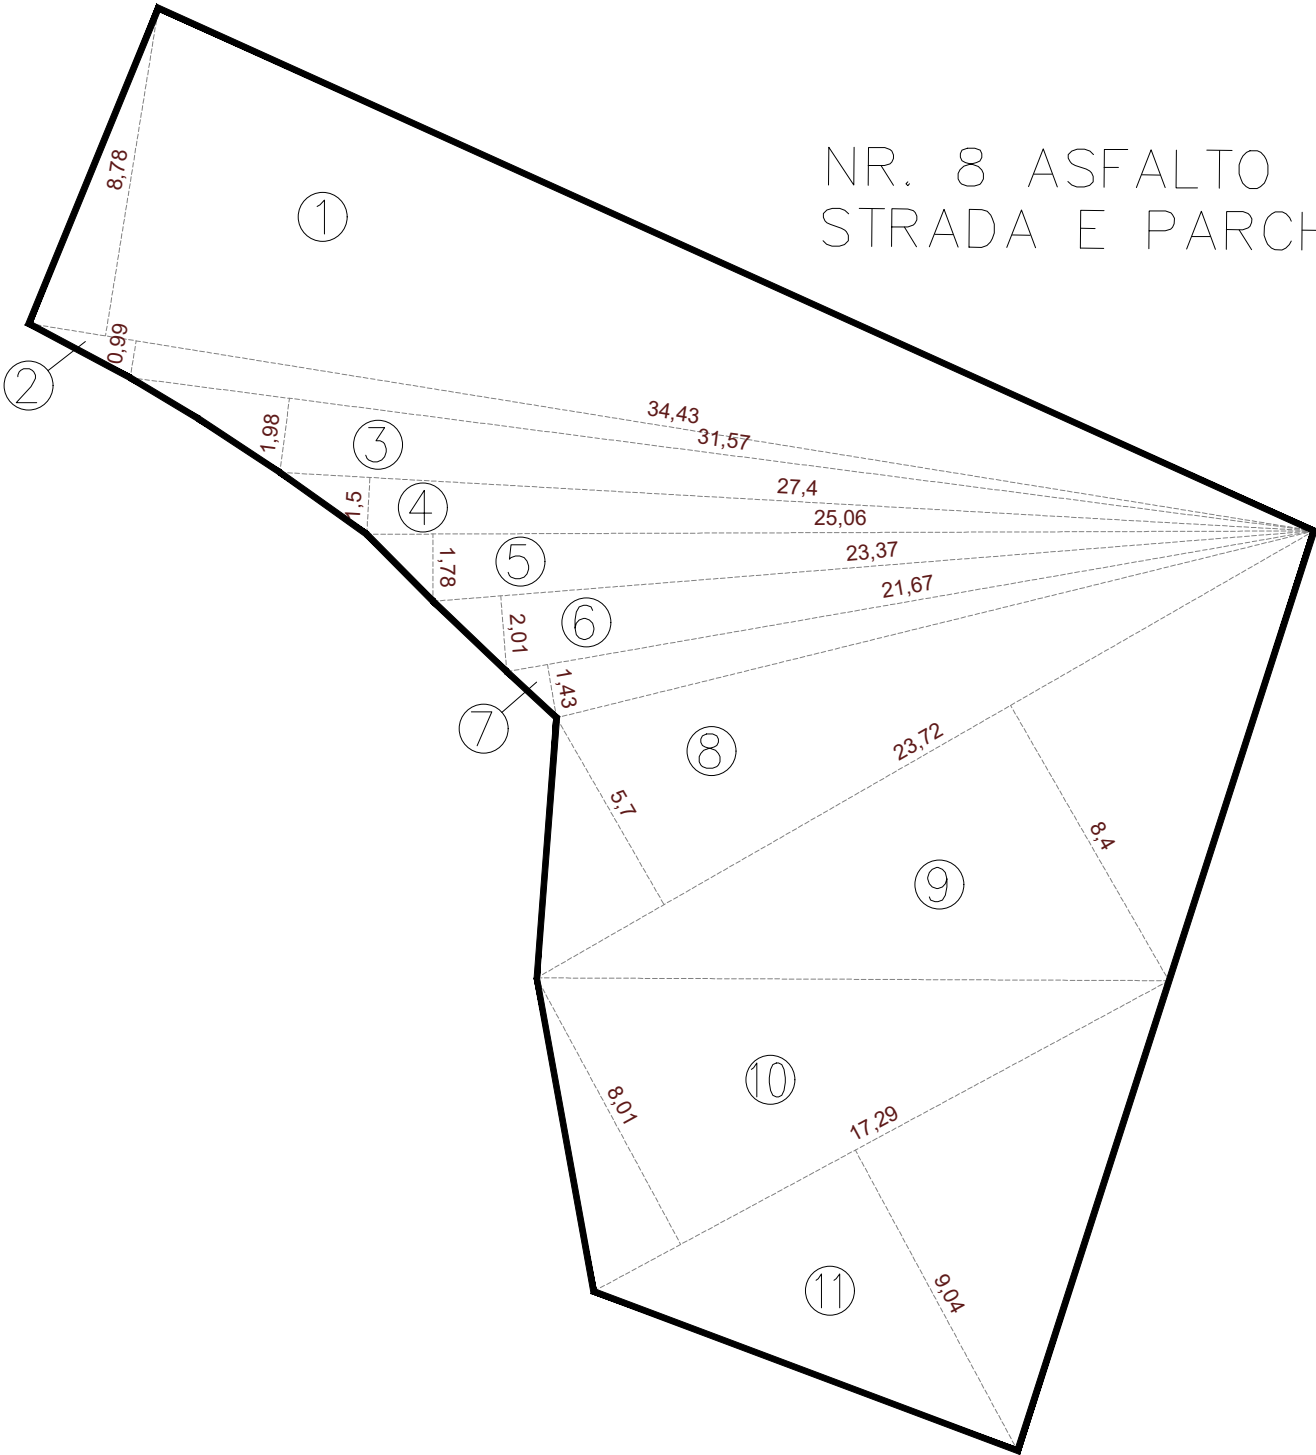

PIANO ATTUATIVO AREA DI COMPLETAMENTO
AC21 - VIA CAMPESTRE - VARESE

10

CALCOLO ANALITICO SUPERFICI AREE IN CESSIONE
ESTERNE AL COMPARTO: NR 7, NR 8, NR 9

data emissione:
MAR-2021

scala:
1:200

Richiedente:
Giovanni Marzoli

coordinamento di progetto :
Urbana S.r.l.s.
Via Robarello, 16
21100 Varese

marco uslenghi architetto
Via Tabacchi, 44 21056 Induno Olona (VA)
tel. +39 347 - 8605361
info@marcouslenghi.it