


SUPERFICIE NR.1 - AREA DA CEDERE AL COMUNE INTERNA AL COMPARTO					
1)	23,08	18,14	/2	MQ	209,34
2)	49,26	13,37	/2	MQ	329,30
3)	57,12	10,69	/2	MQ	305,31
4)	27,76	5,55	/2	MQ	77,03
5)	11,73	6,85	/2	MQ	40,18
6)	14,70	6,19	/2	MQ	45,50
7)	14,70	4,93	/2	MQ	36,24
8)	14,70	12,07	/2	MQ	88,71
9)	14,70	4,59	/2	MQ	33,74
10)	7,94	7,75	0,82 /2	MQ	6,43
11)	15,18	7,94	/2	MQ	60,26
12)	37,96	2,85	/2	MQ	54,09
13)	49,15	23,77	/2	MQ	584,15
14)	29,34	14,91	/2	MQ	218,73
TOTALE				MQ	2.089,01


SUPERFICIE NR.2 - AREA DA CEDERE AL COMUNE INTERNA AL COMPARTO					
1)	51,38	14,36	/2	MQ	368,91
2)	51,58	31,61	/2	MQ	815,22
3)	70,45	41,25	/2	MQ	1453,03
4)	70,45	28,24	/2	MQ	994,75
TOTALE				MQ	3.631,92

SUPERFICIE NR.3 - AREA DA CEDERE AL COMUNE INTERNA AL COMPARTO - PASSAGGIO PEDONALE					
1)	7,28	1,35	/2	MQ	4,91
2)	7,28	1,77	/2	MQ	6,44
3)	6,24	0,74	/2	MQ	2,31
4)	5,98	1,57	/2	MQ	4,69
5)	6,17	2,43	/2	MQ	7,50
6)	11,50	5,16	/2	MQ	29,67
7)	11,50	1,68	/2	MQ	9,66
8)	9,76	2,37	/2	MQ	11,57
9)	15,87	4,41	/2	MQ	34,99
10)	15,87	0,40	/2	MQ	3,17
11)	15,40	4,32	/2	MQ	33,26
12)	14,20	2,61	/2	MQ	18,53
13)	14,20	1,21	/2	MQ	8,59
14)	13,64	0,25	/2	MQ	1,71
15)	13,95	2,17	/2	MQ	15,14
16)	14,61	2,07	/2	MQ	15,12
17)	14,61	4,91	/2	MQ	35,87
18)	9,47	0,72	/2	MQ	3,41
19)	9,74	1,12	/2	MQ	5,45
20)	9,90	0,10	/2	MQ	0,50
21)	11,00	2,87	/2	MQ	15,79
22)	11,00	6,67	/2	MQ	36,69
23)	8,13	0,23	/2	MQ	0,93
24)	8,02	1,80	/2	MQ	7,22
25)	7,97	1,81	/2	MQ	7,21
26)	8,37	1,54	/2	MQ	6,44
27)	8,37	4,14	/2	MQ	17,33
28)	7,50	1,35	/2	MQ	5,06
29)	7,39	1,37	/2	MQ	5,06
30)	7,39	0,22	/2	MQ	0,81
31)	7,44	3,07	/2	MQ	11,42
32)	6,73	3,06	/2	MQ	10,30
33)	6,67	1,77	/2	MQ	5,90
34)	6,67	2,58	/2	MQ	8,60
35)	5,48	1,84	/2	MQ	5,04
36)	5,67	0,48	/2	MQ	1,36
37)	6,65	3,15	/2	MQ	10,47
38)	8,78	2,71	/2	MQ	11,90
TOTALE				MQ	420,04



SUPERFICIE NR.4 - AREA DA CEDERE AL COMUNE INTERNA AL COMPARTO PARCHEGGIO PUBBLICO					
1)	46,23	13,20	/2	MQ	305,12
2)	38,46	15,87	/2	MQ	305,18
3)	46,23	26,41	/2	MQ	610,47
4)	33,26	8,94	/2	MQ	148,67
5)	31,79	8,64	/2	MQ	137,33
TOTALE				MQ	1.506,77

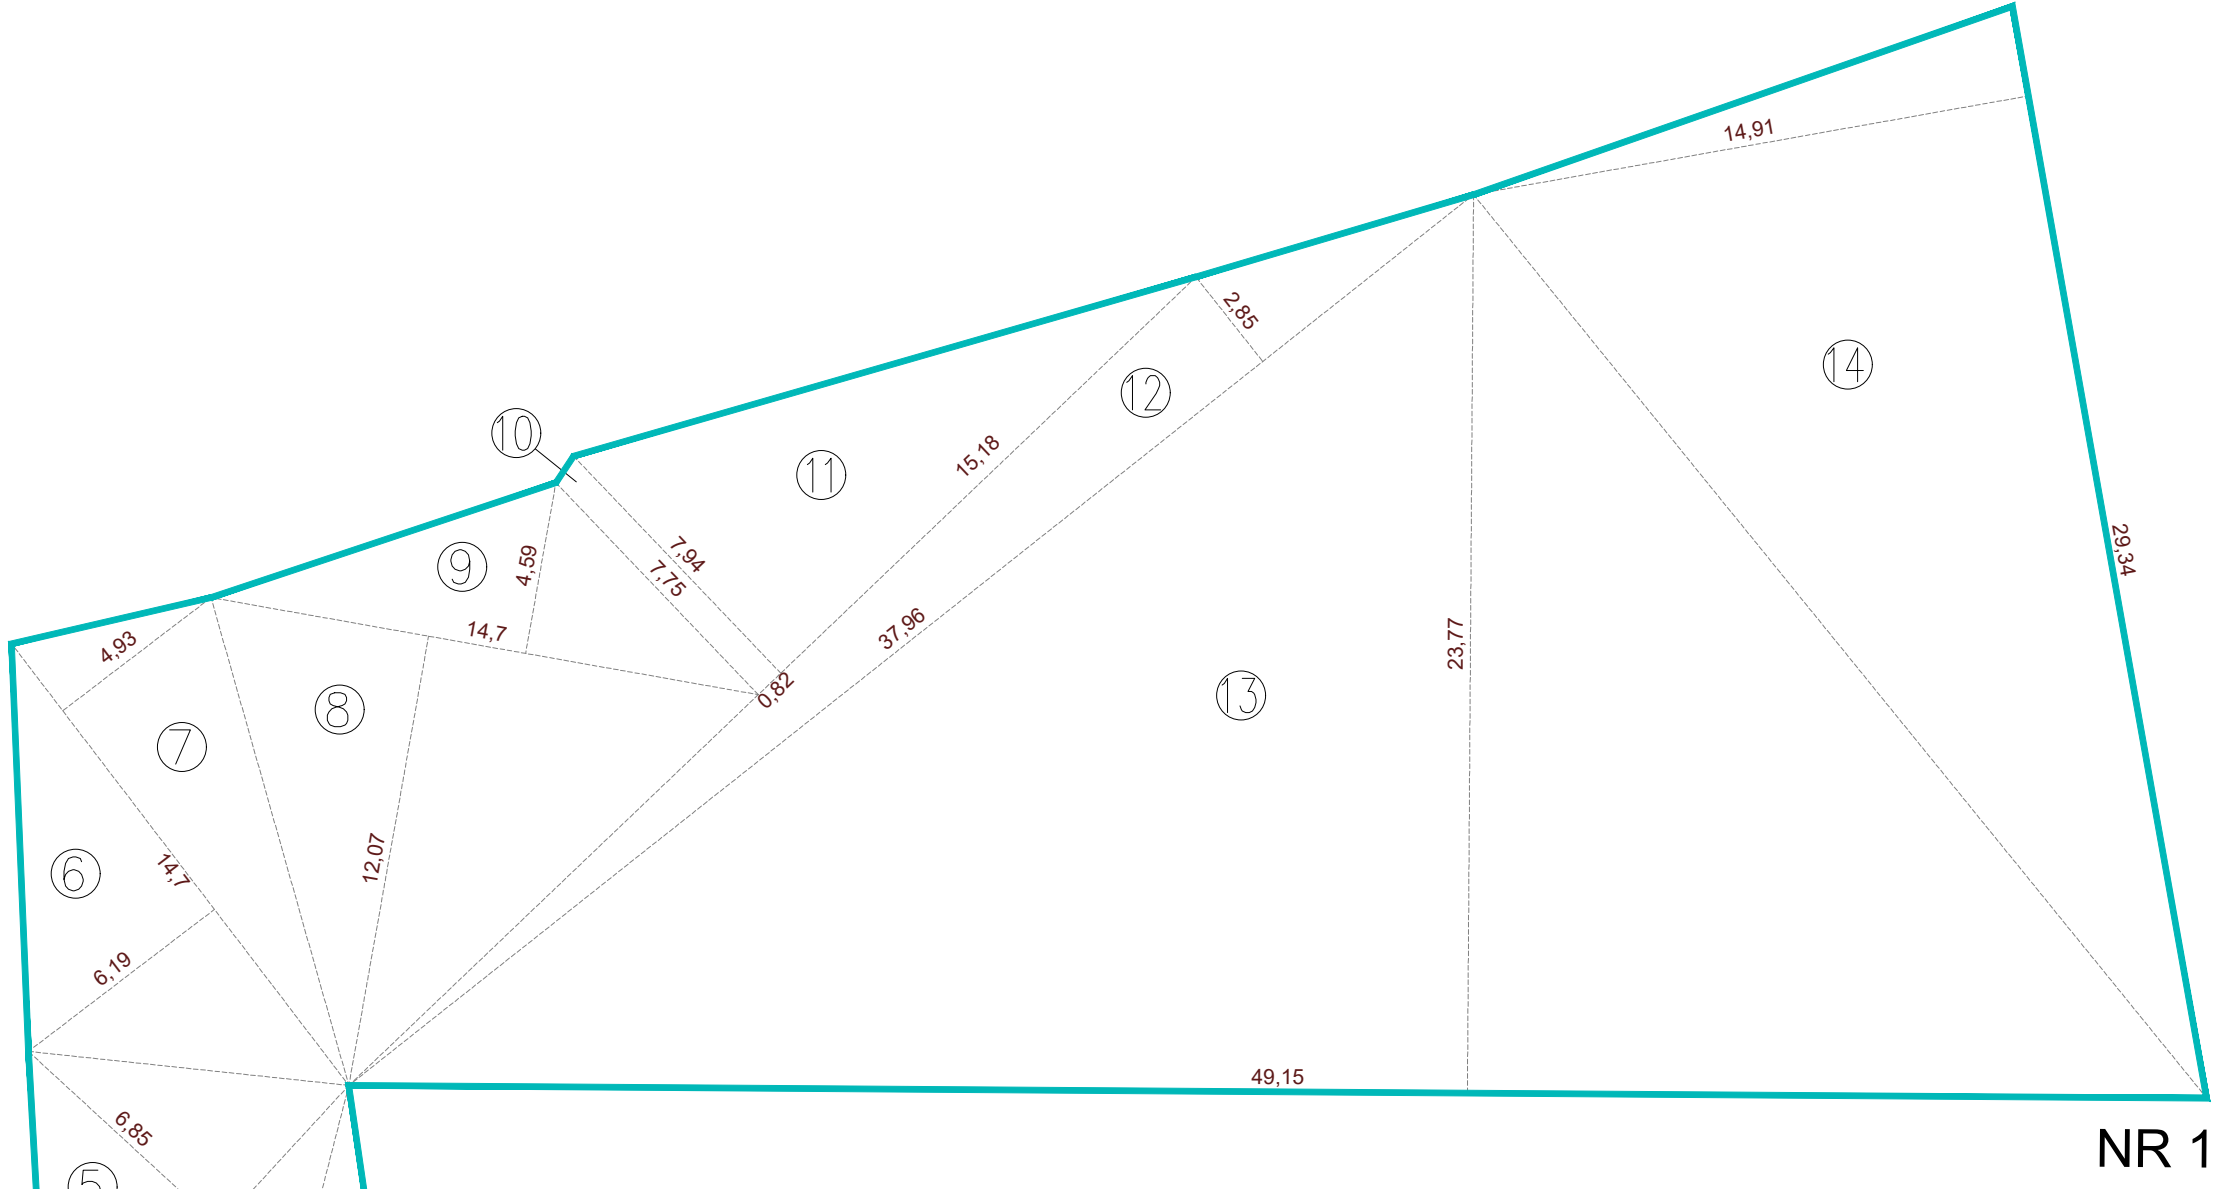


NR 2

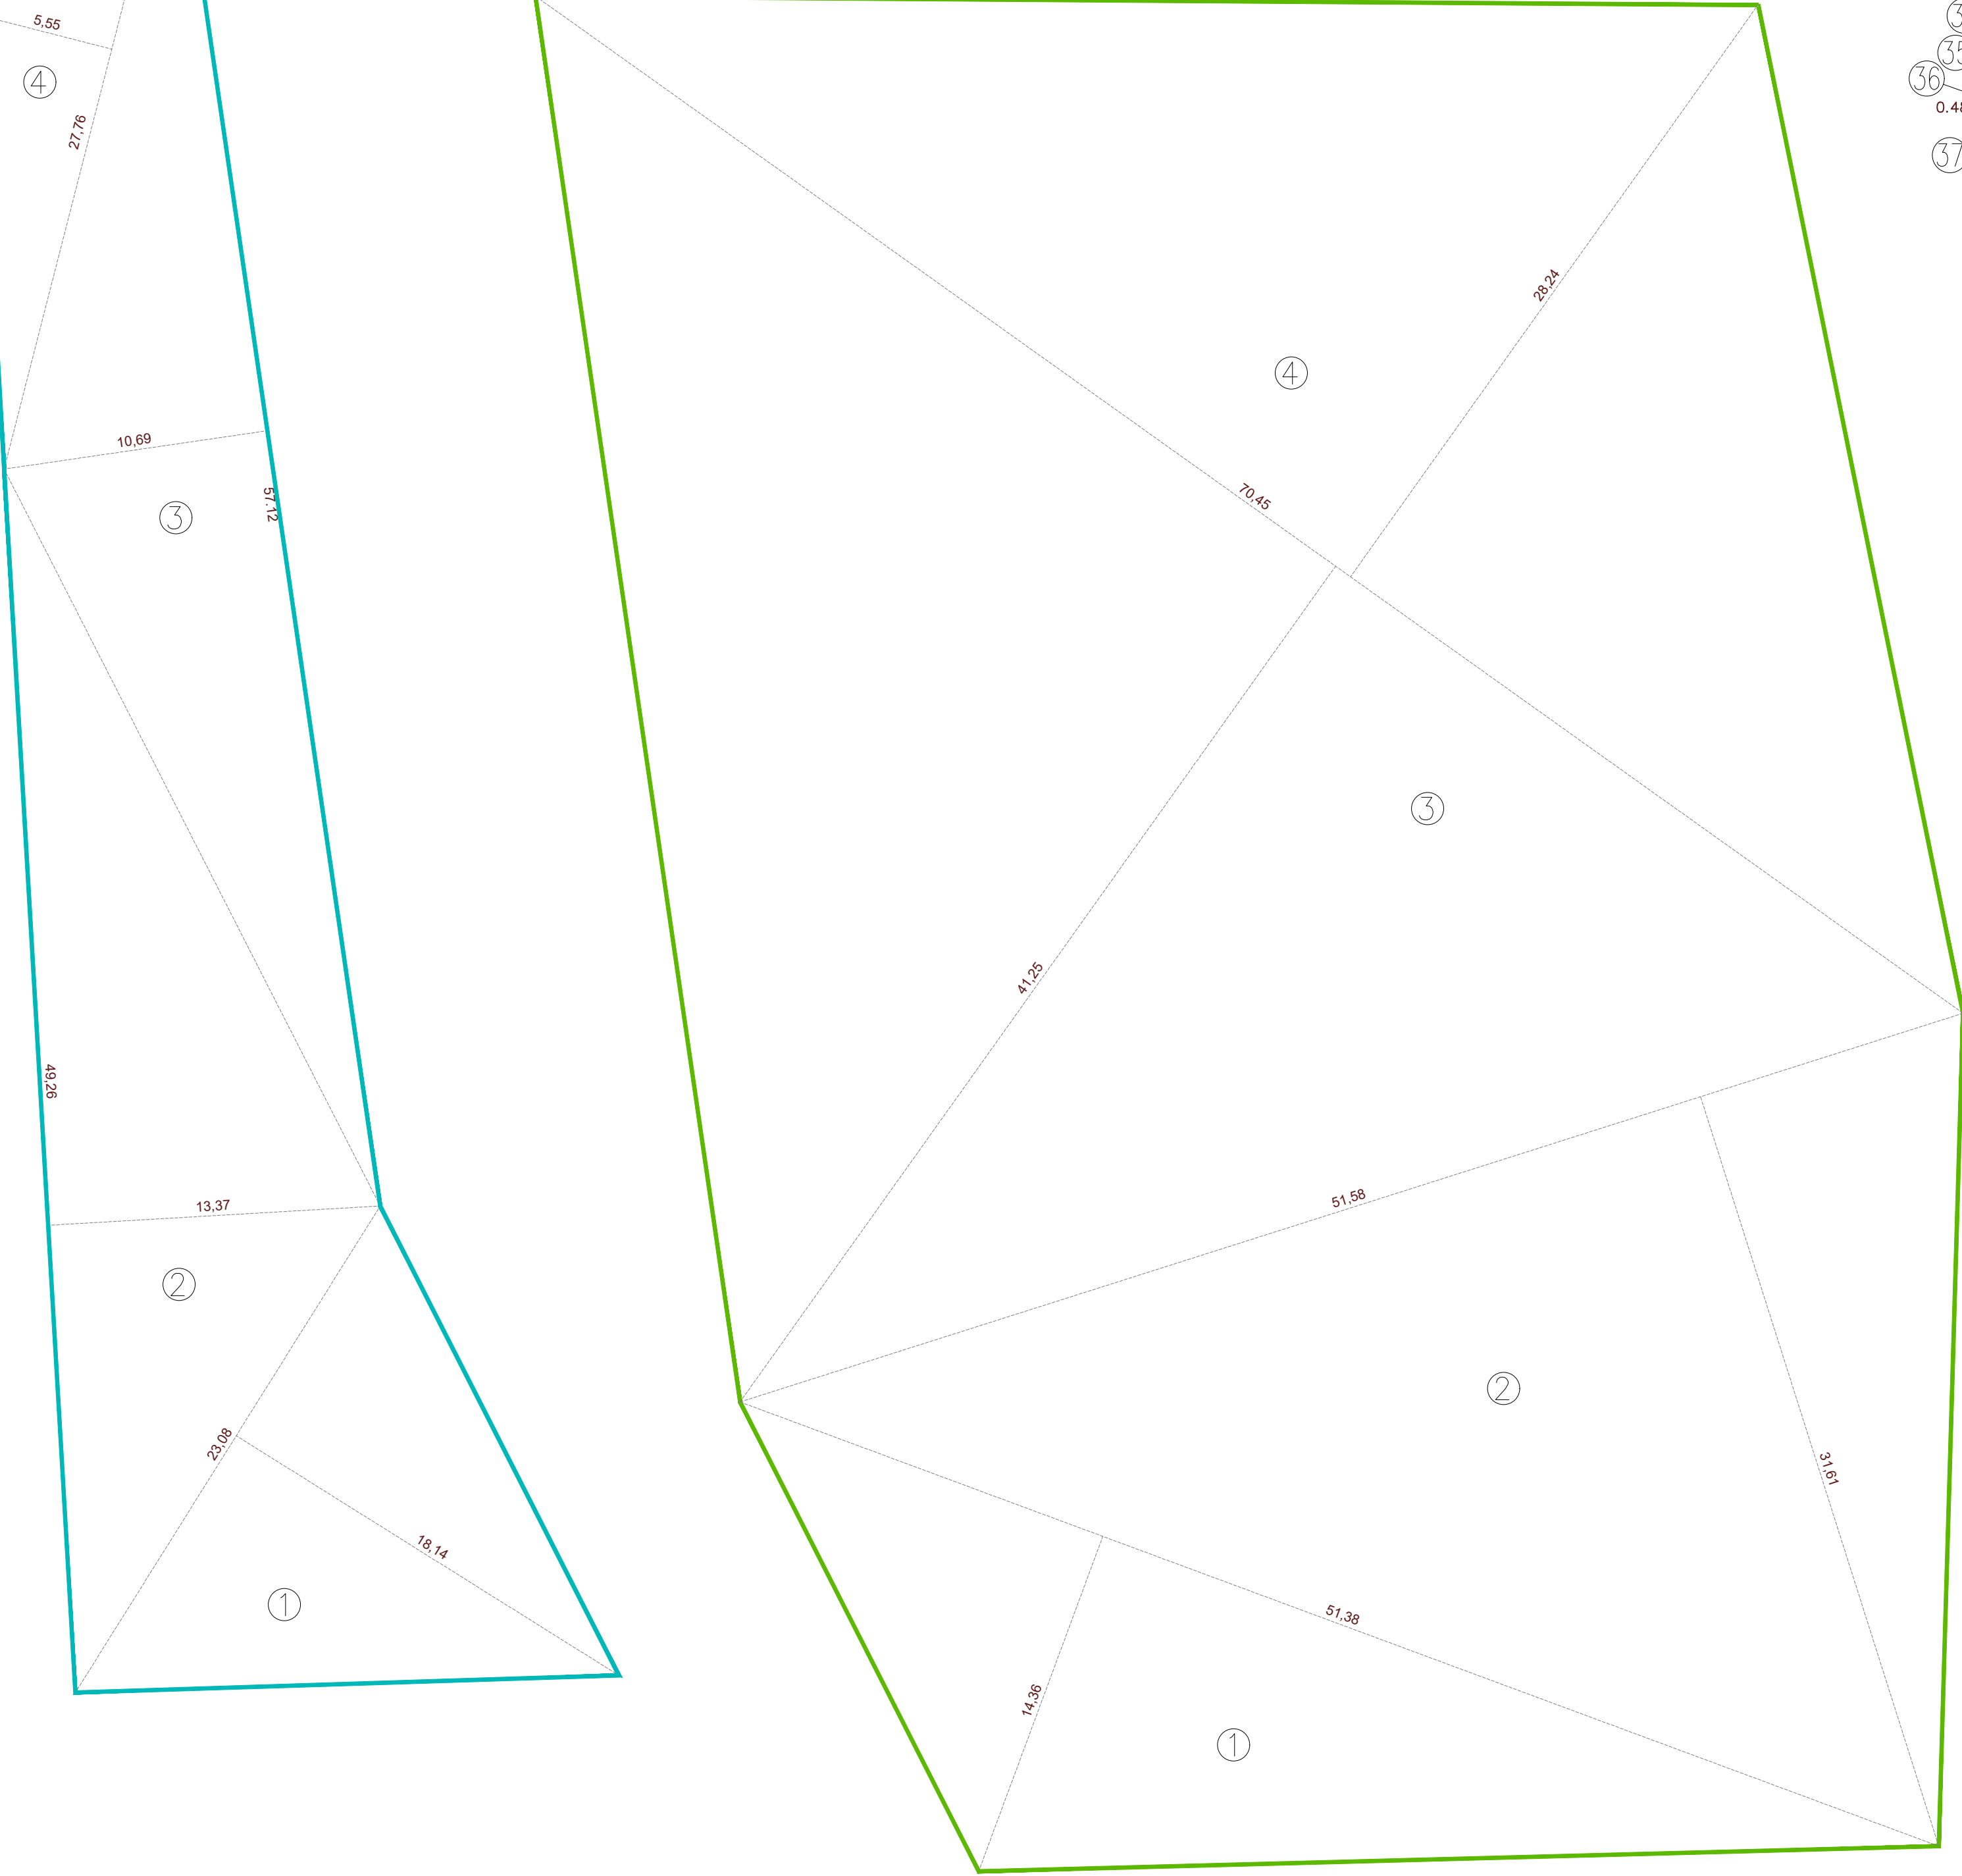

NR. 3 PASS. PED.

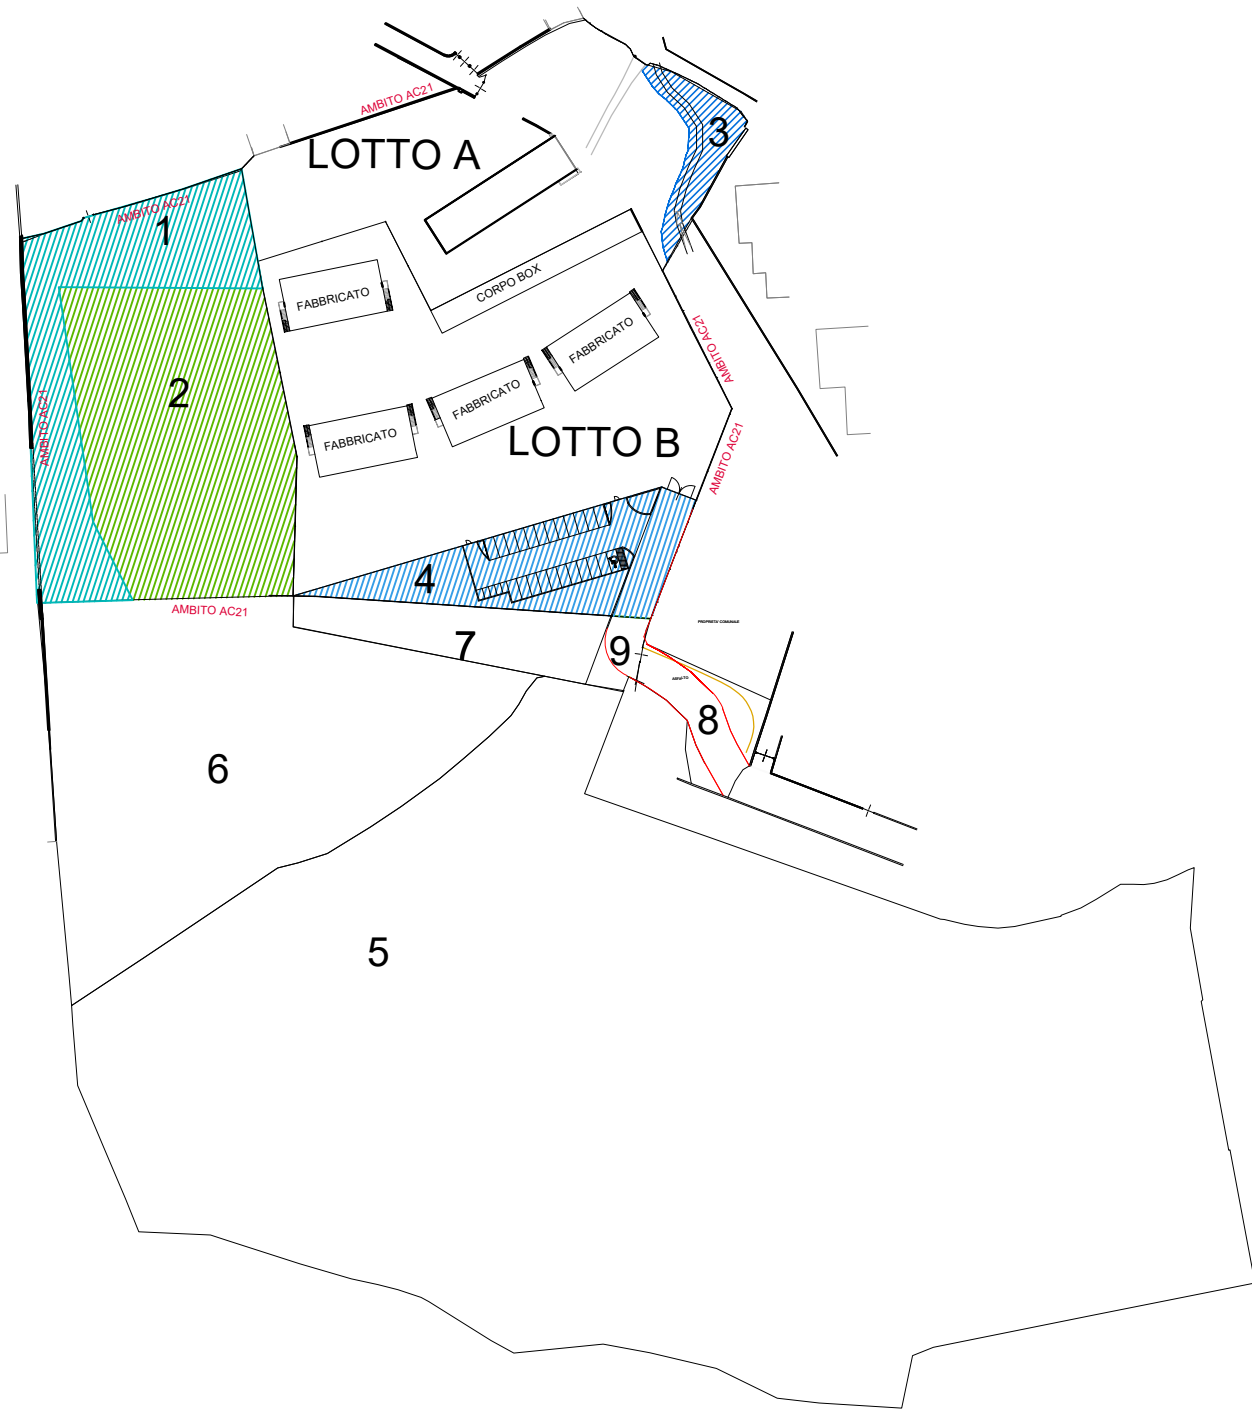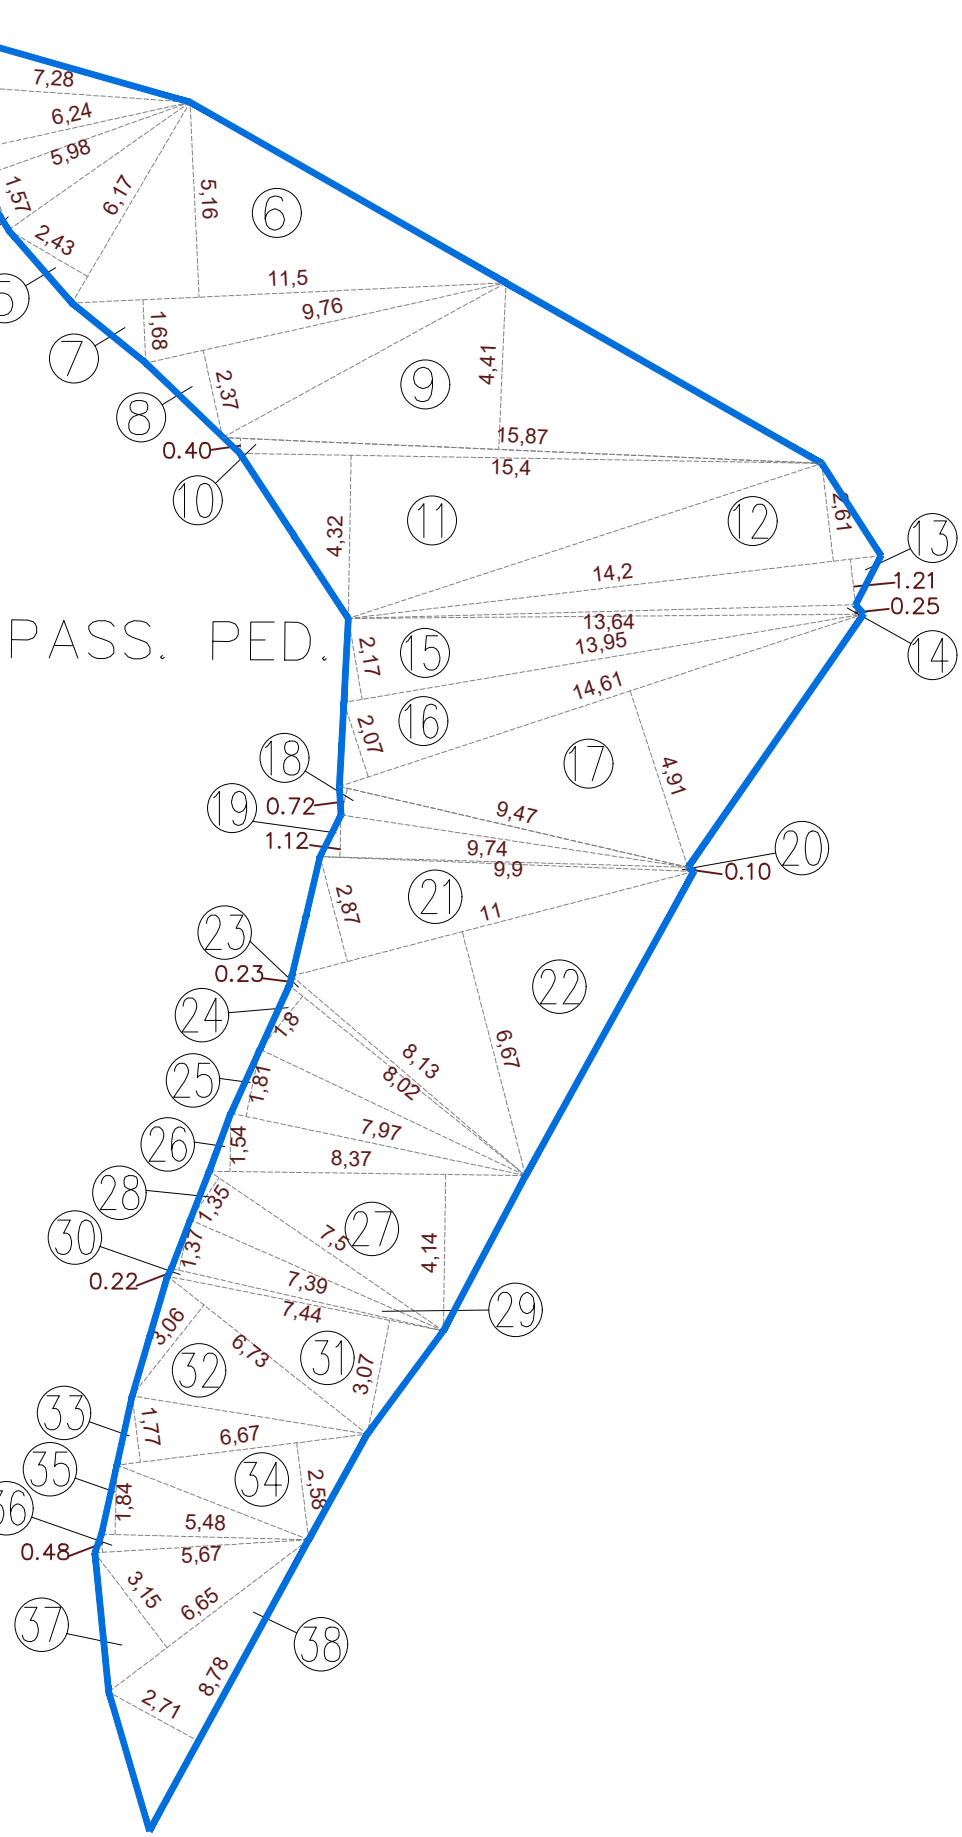

NR. 4 PARK PUBBLICO

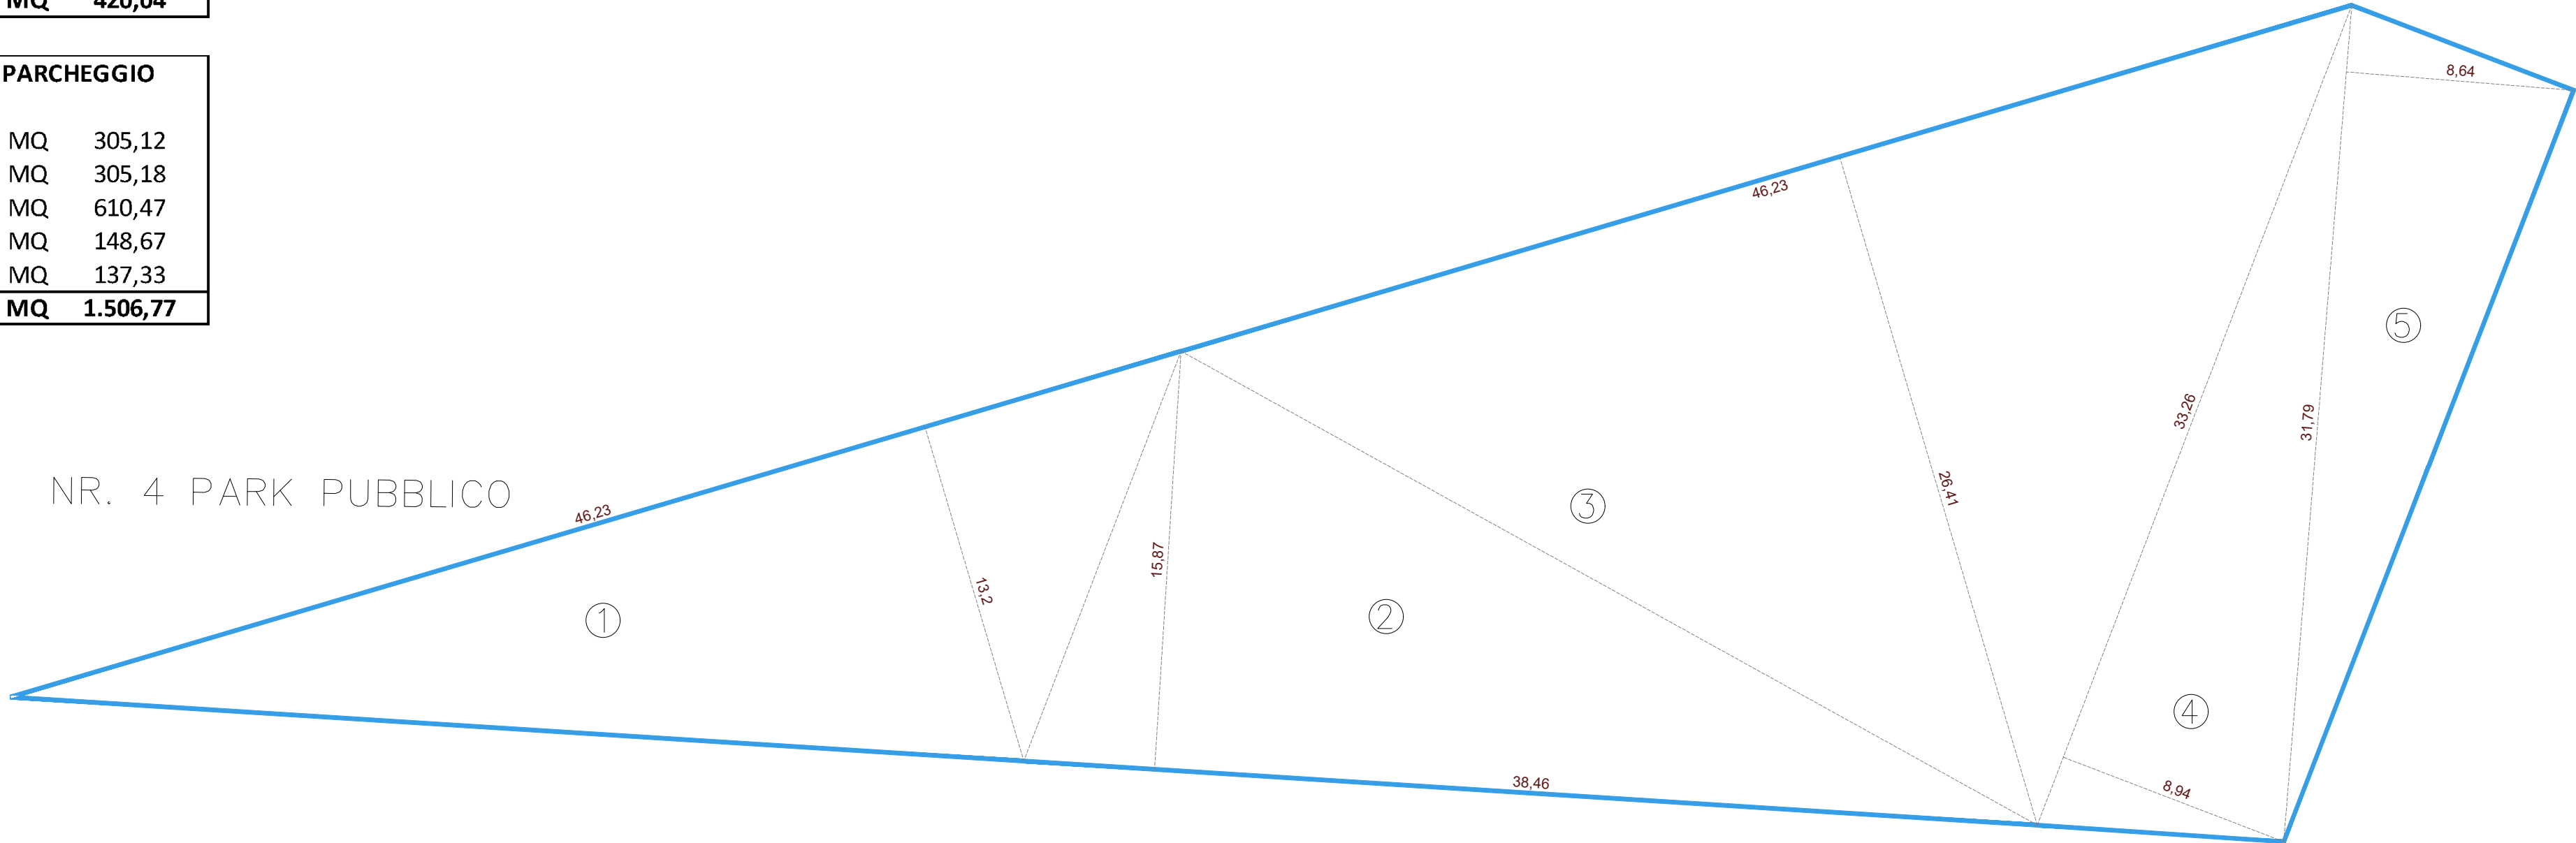

PIANO ATTUATIVO AREA DI COMPLETAMENTO
AC21 - VIA CAMPESTRE - VARESE

09 CALCOLO ANALITICO SUPERFICI AREE IN CESSIONE
INTERNE AL COMPARTO: NR 1, NR 2, NR 3, NR 4 data emissione:
MAR-2021 scala:
1:200

Richiedente:
Giovanni Marzoli

coordinamento di progetto :
Urbana S.r.l.s.
Via Robarello, 16
21100 Varese

marco uslenghi architetto
Via Tabacchi, 44 21056 Induno Olona (VA)
tel. +39 347 - 8605361
info@marcouslenghi.it