



FOTO 17



FOTO 16



FOTO 12



FOTO 13



FOTO 14



FOTO 15

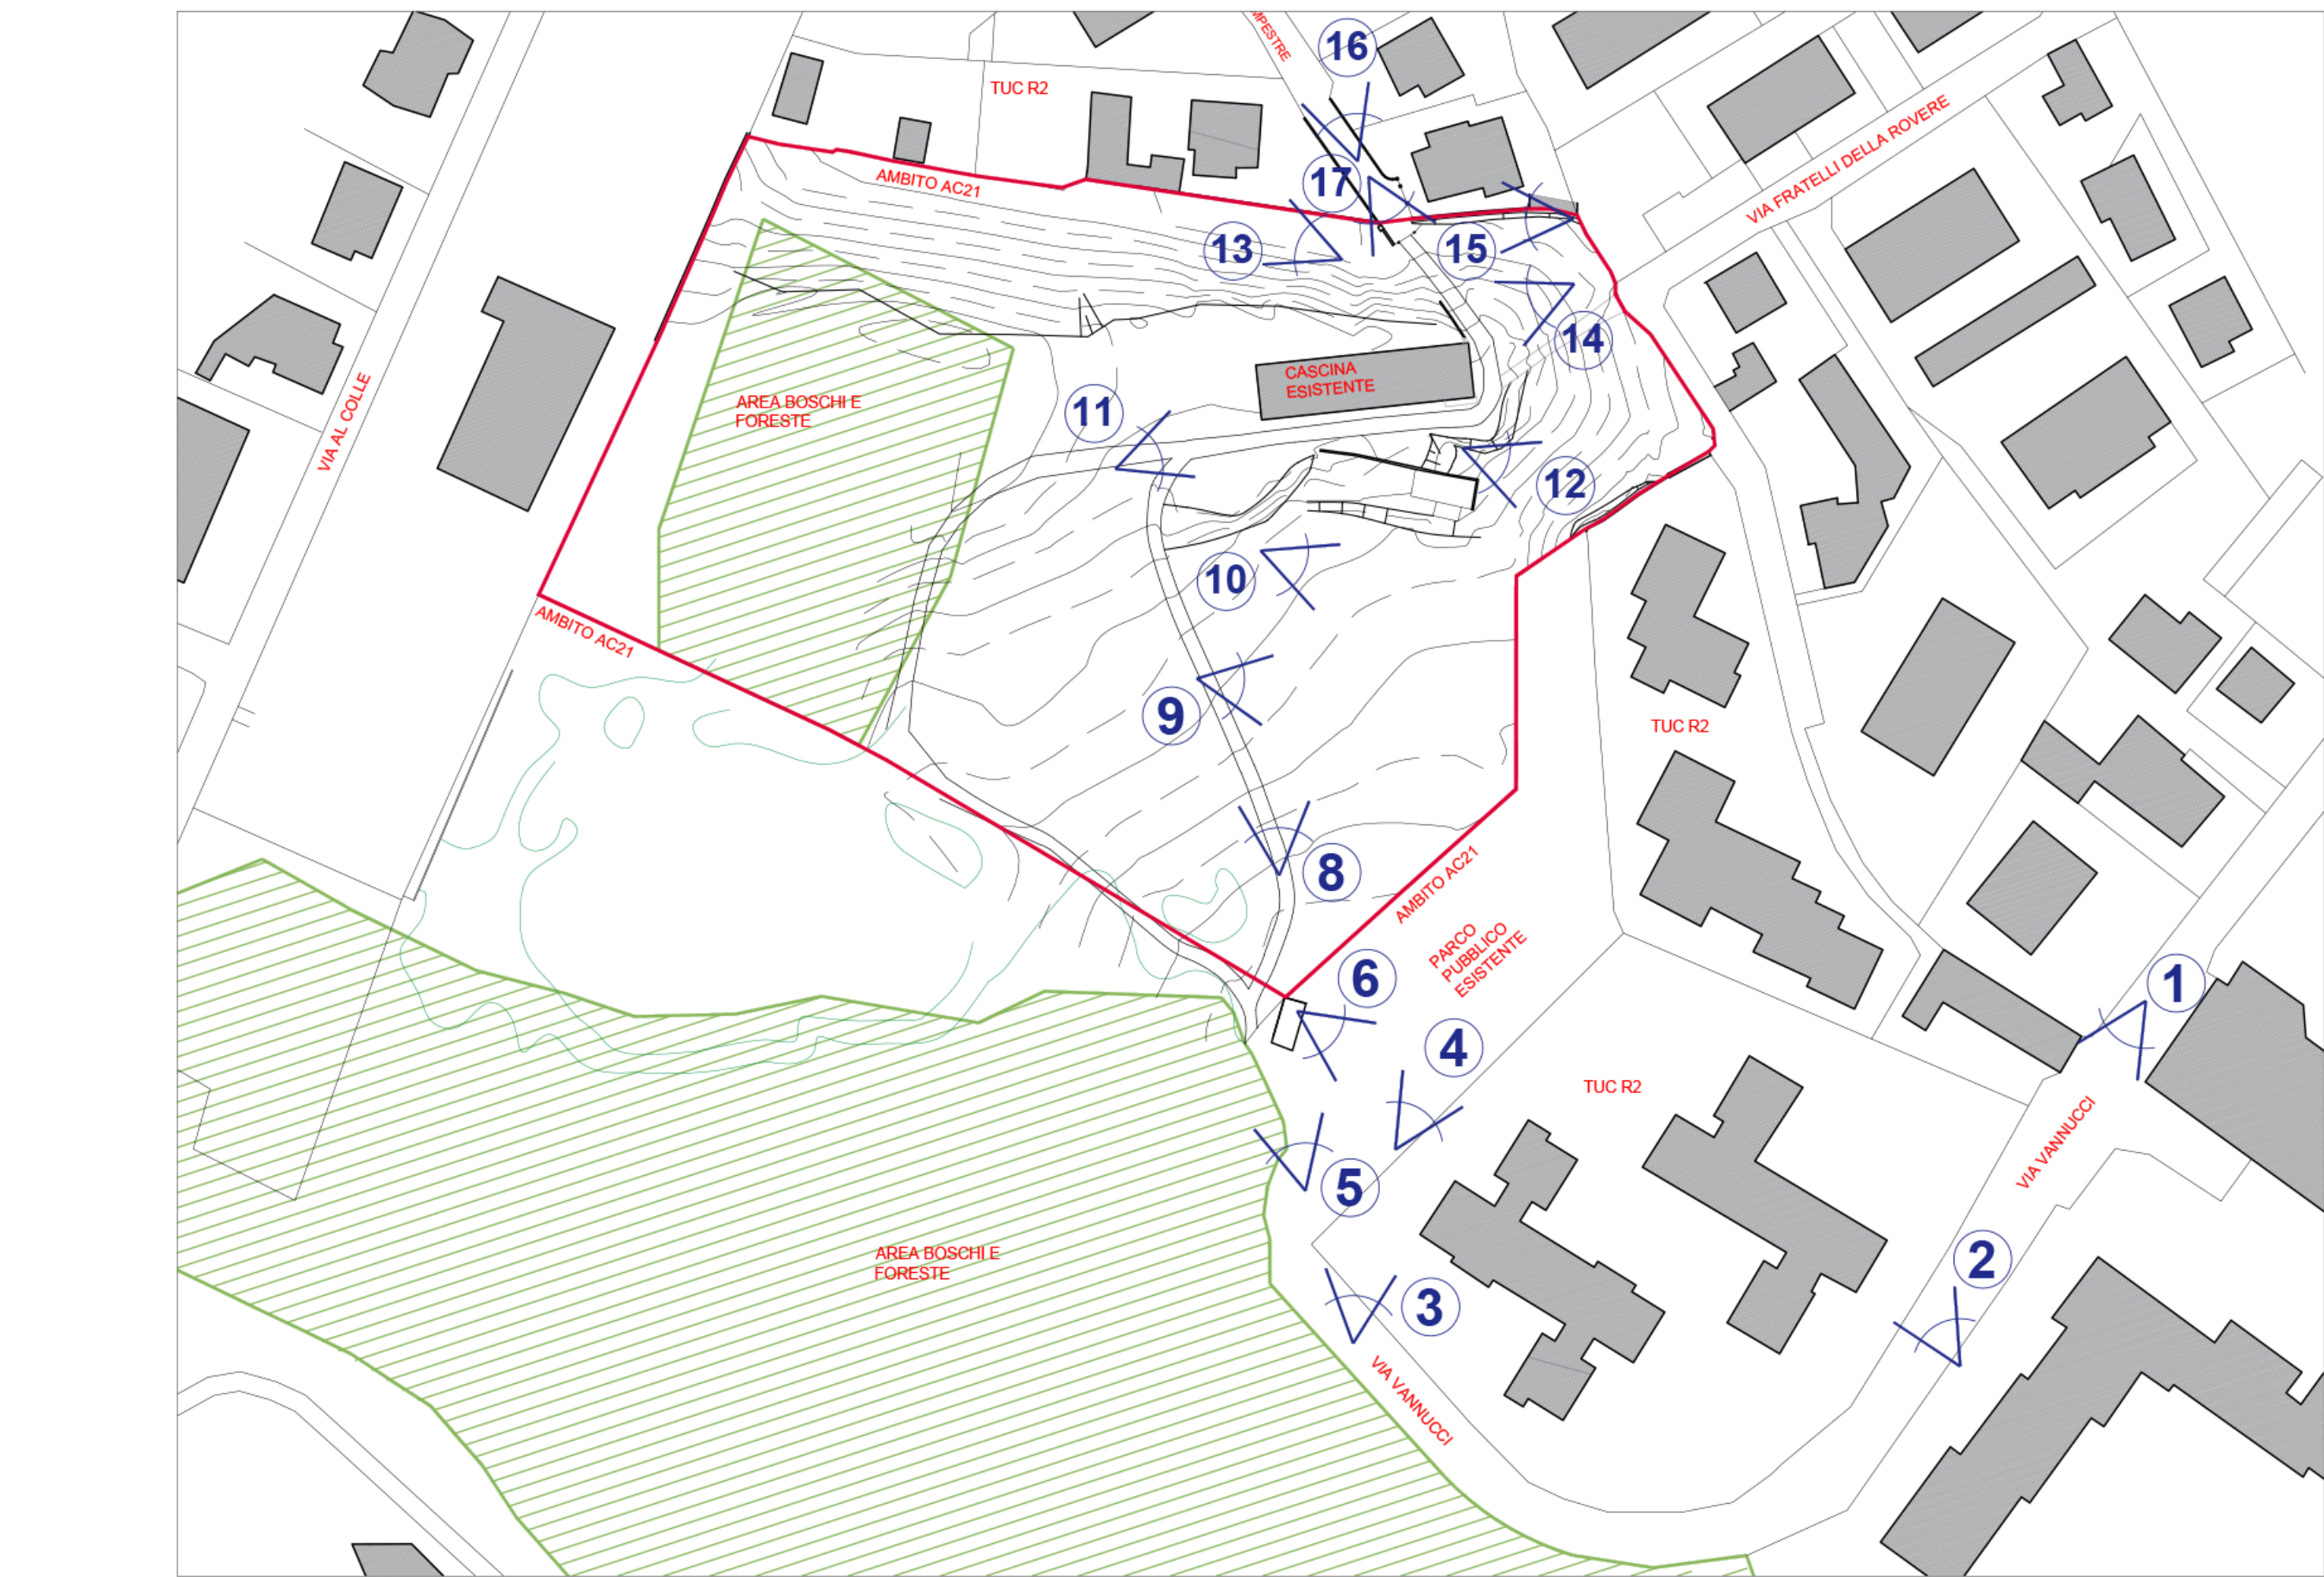


FOTO 8



FOTO 9



FOTO 10



FOTO 11



FOTO 4



FOTO 5



FOTO 6



FOTO 7



FOTO 1



FOTO 2



FOTO 3

PIANO ATTUATIVO AREA DI COMPLETAMENTO
AC21 - VIA CAMPESTRE - VARESE

02

RILIEVO FOTOGRAFICO
AMBITO OGGETTO DI P.A. E INTORNO

data emissione:
MAR-2021

scala:
1:200

Richiedente:
Giovanni Marzoli

coordinamento di progetto :
Urbana S.r.l.s.
Via Robarello, 16
21100 Varese

marco uslenghi architetto
Via Tabacchi, 44 21056 Induno Olona (VA)
tel. +39 347 - 8605361
info@marcoustlenghi.it