




SEZIONE 2

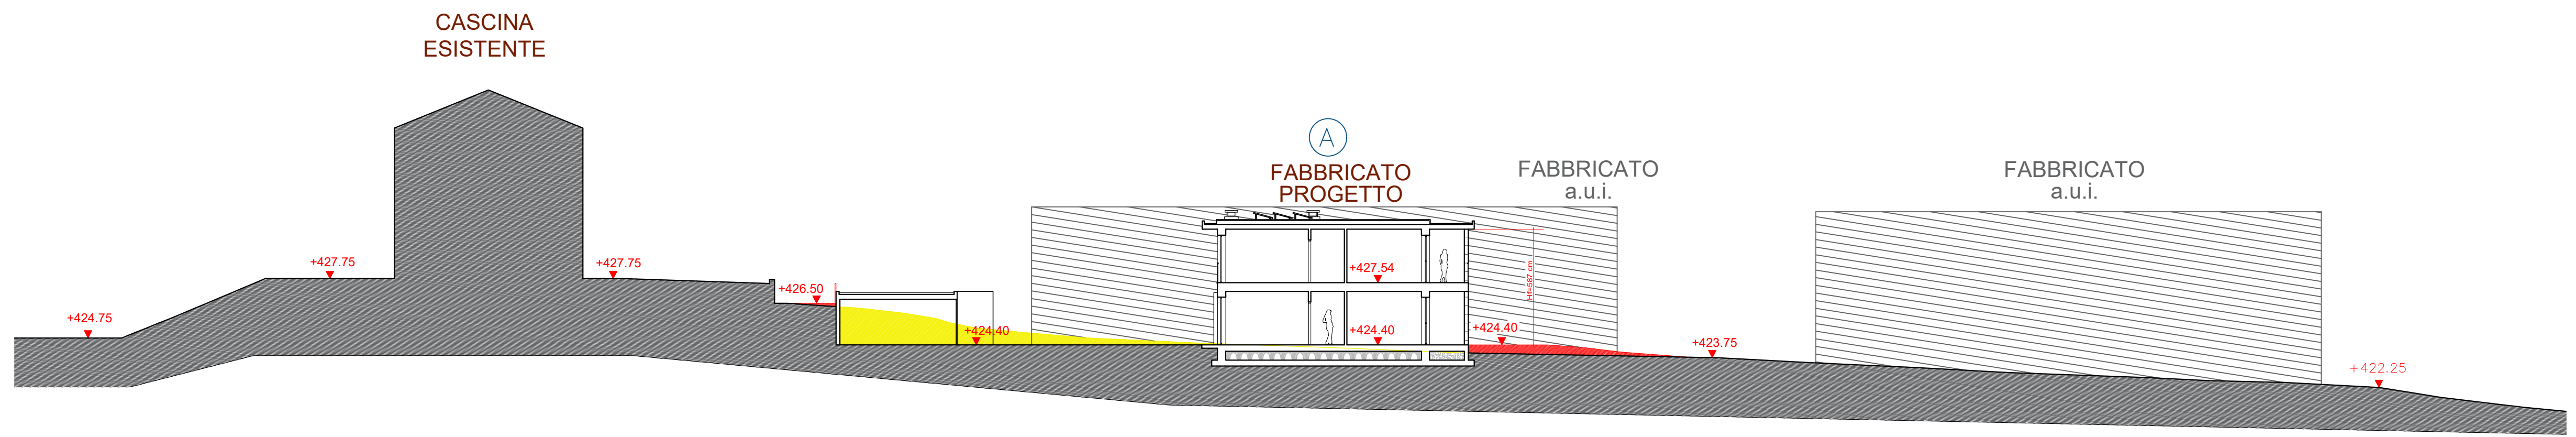


SEZIONE 8

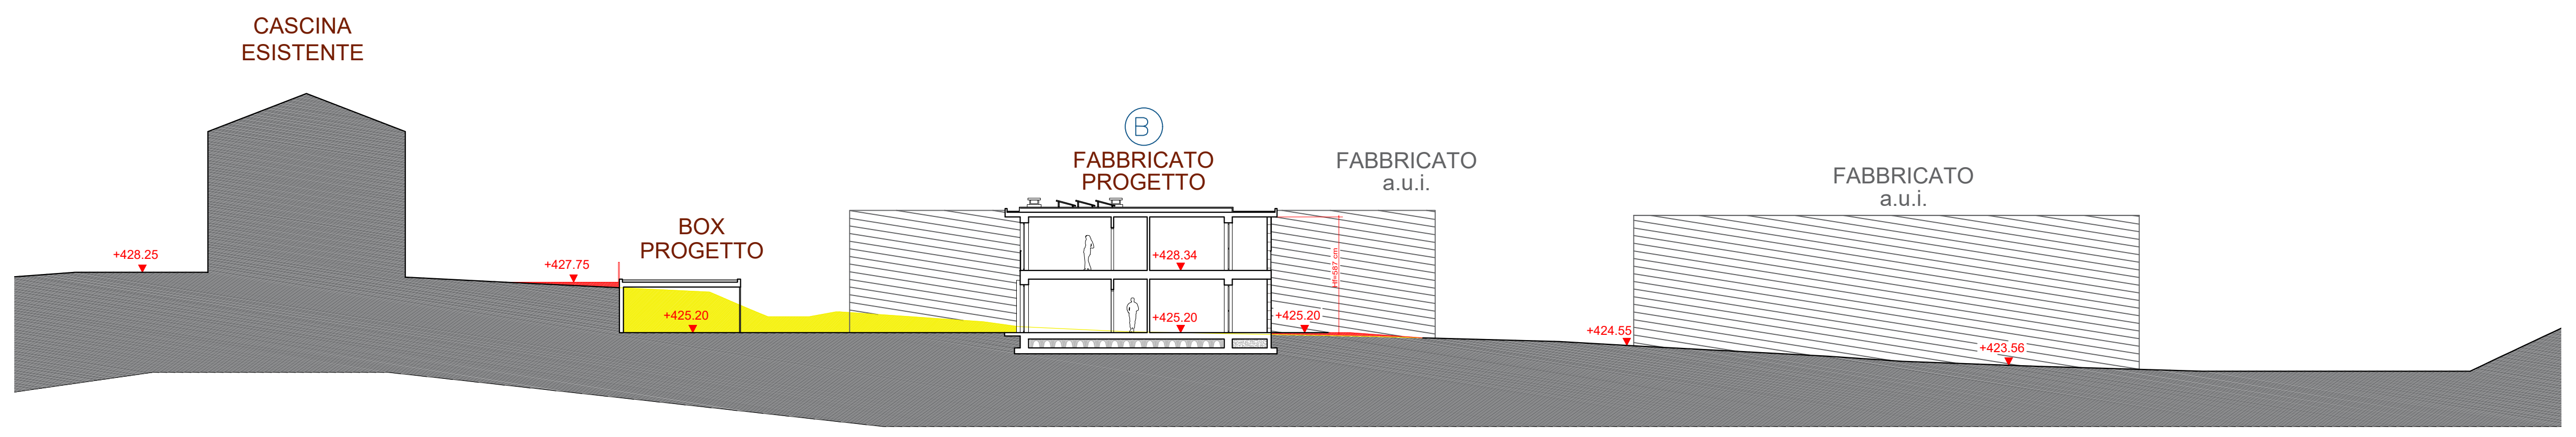

SEZIONE 9

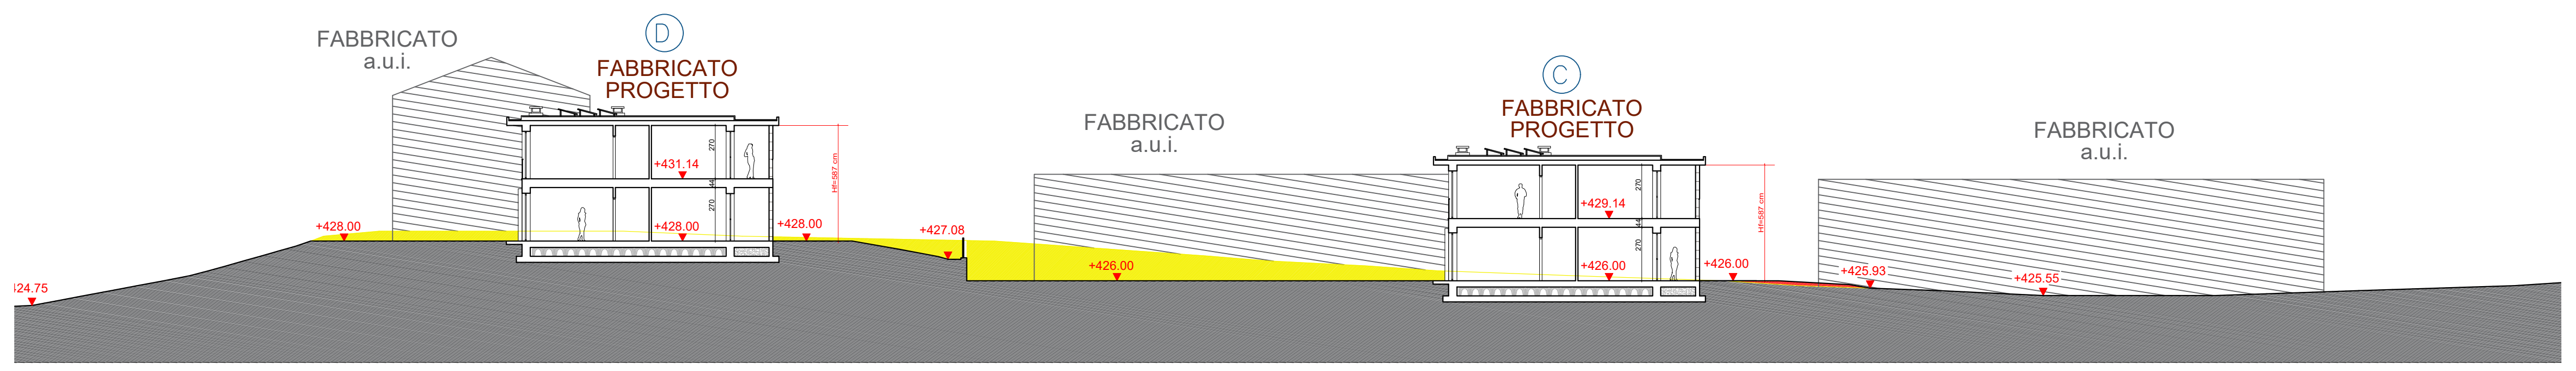

SEZIONE 10

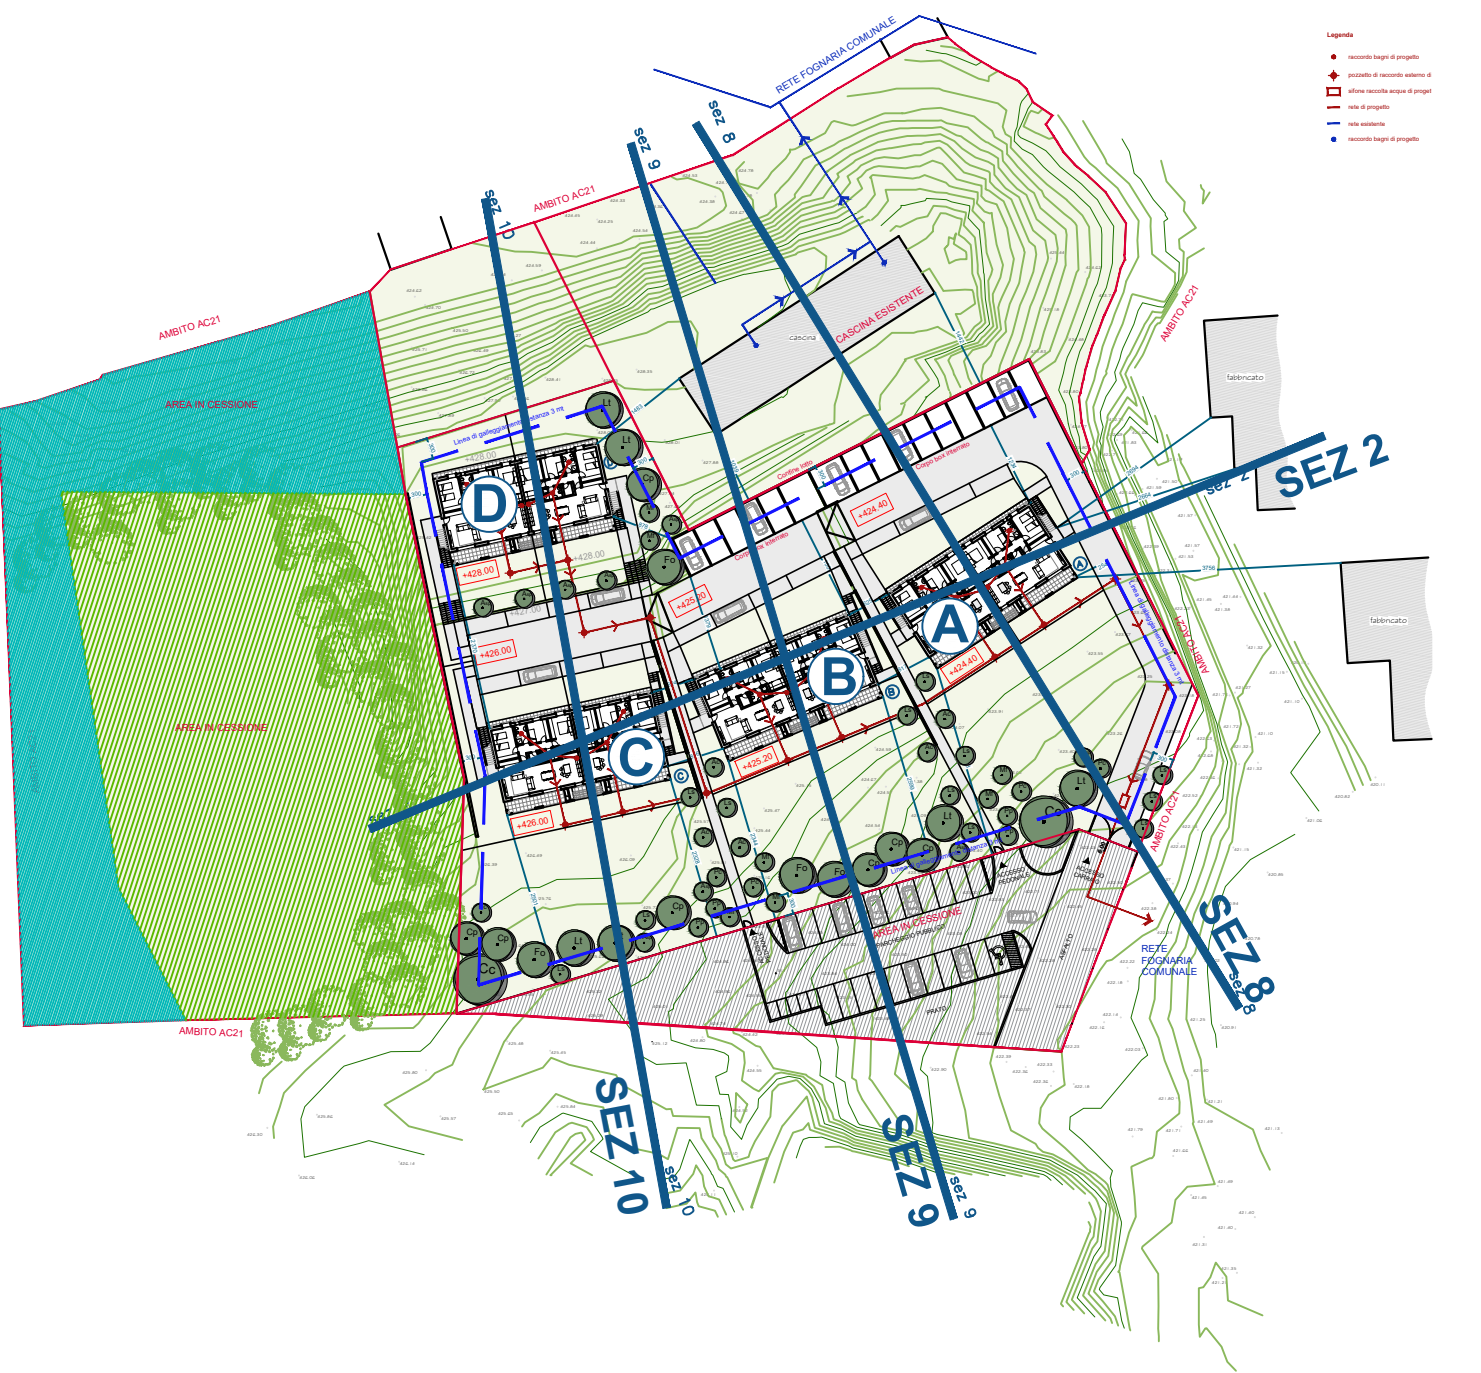

PIANO ATTUATIVO AREA DI COMPLETAMENTO
AC21 - VIA CAMPESTRE - VARESE

07

SEZIONI GENERALI - CONFRONTO

data emissione:
GIU-2021

scala:
1:200

Richiedente:
Marzoli Giovanni

coordinamento di progetto :
Urbana S.r.l.s.
Via Robarello, 16
21100 Varese

marco uslenghi architetto
Via Tabacchi, 44 21056 Induno Olona (VA)
tel. +39 347 - 8605361
info@marcouslenghi.it