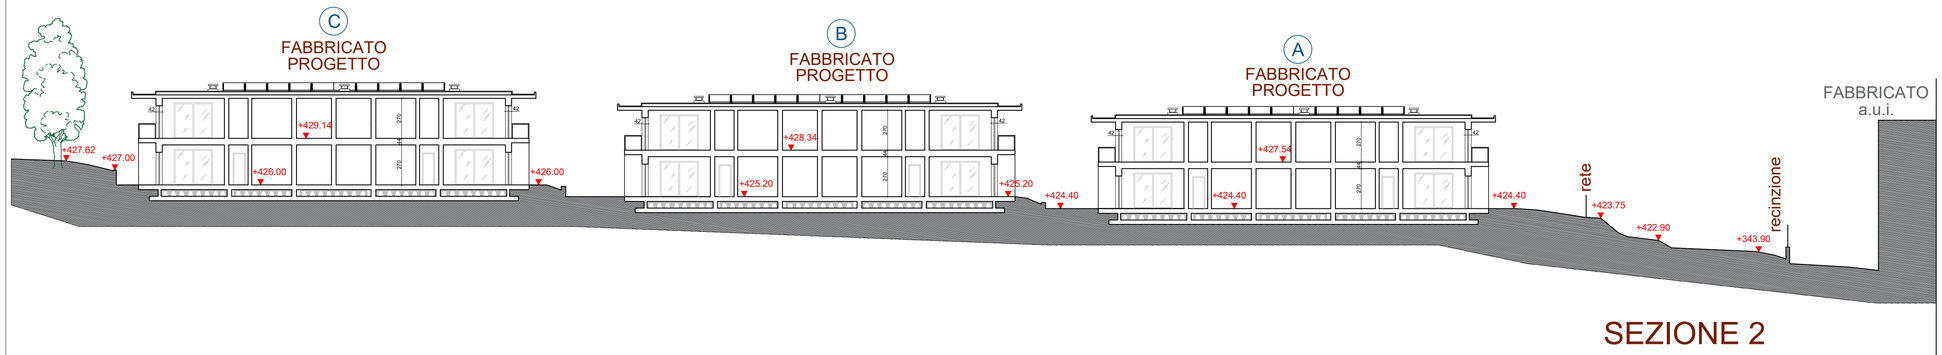

SEZIONE 2

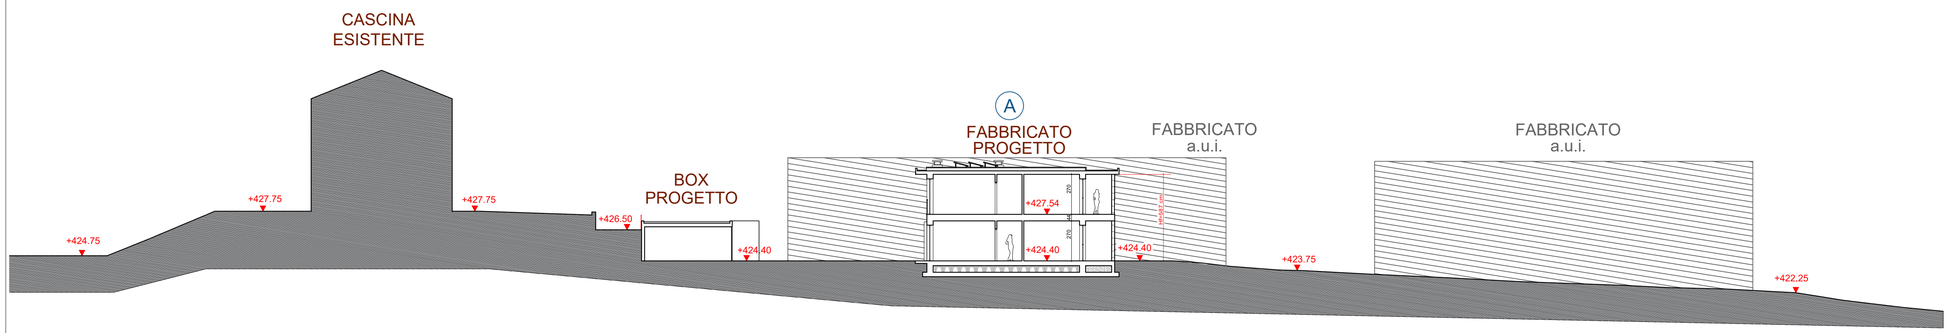

SEZIONE 8

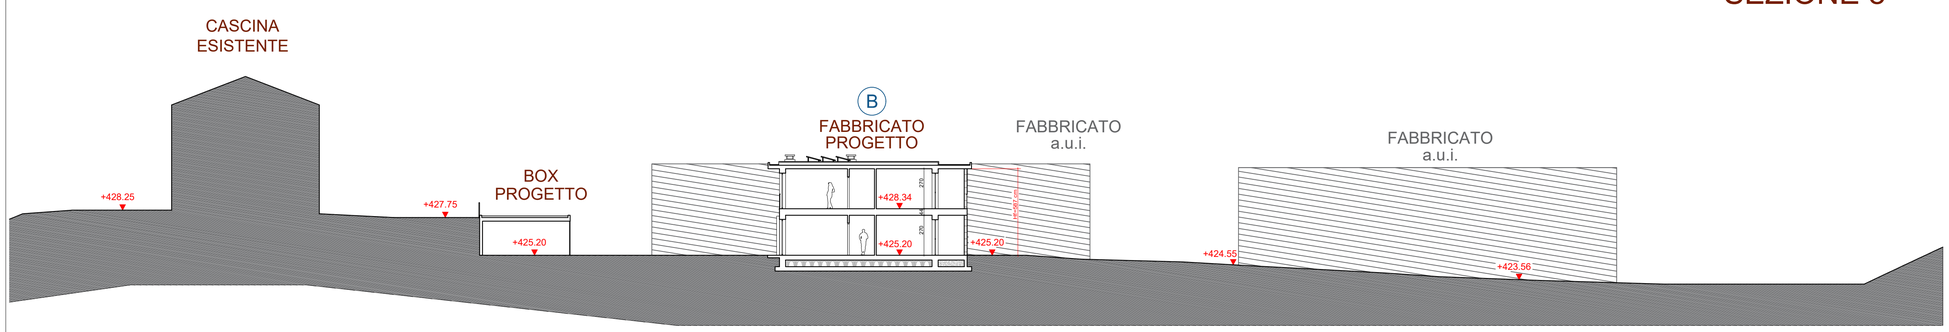

SEZIONE 9

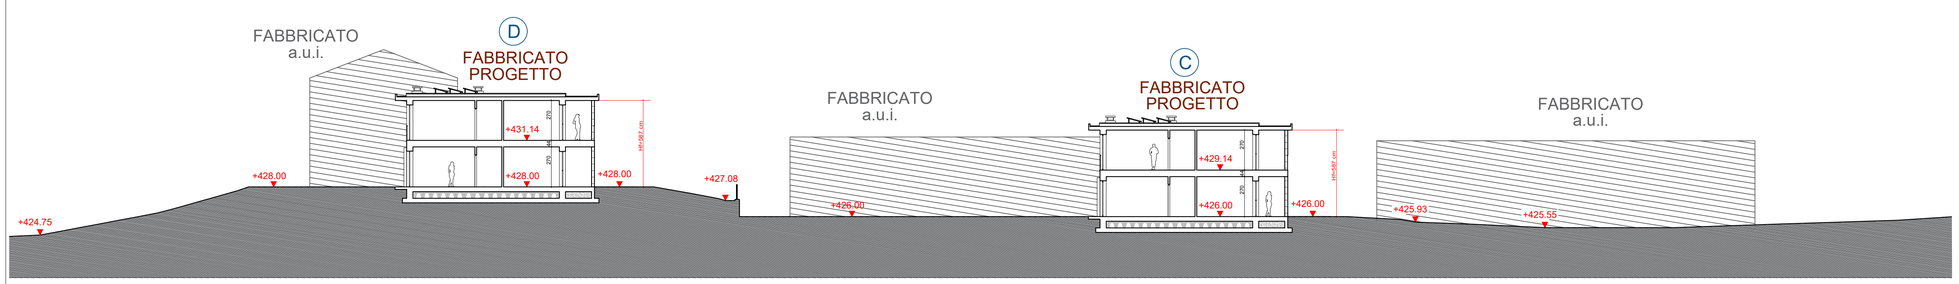

SEZIONE 10

PIANO ATTUATIVO AREA DI COMPLETAMENTO
AC21 - VIA CAMPESTRE - VARESE

07c	SEZIONI GENERALI - PROGETTO	data emissione: GIU-2021	scala: 1:200

marco uslenghi architetto
Via Tabacchi, 44 21056 Induno Olona (VA)
tel. +39 347 - 8605361
info@marcouslenghi.it