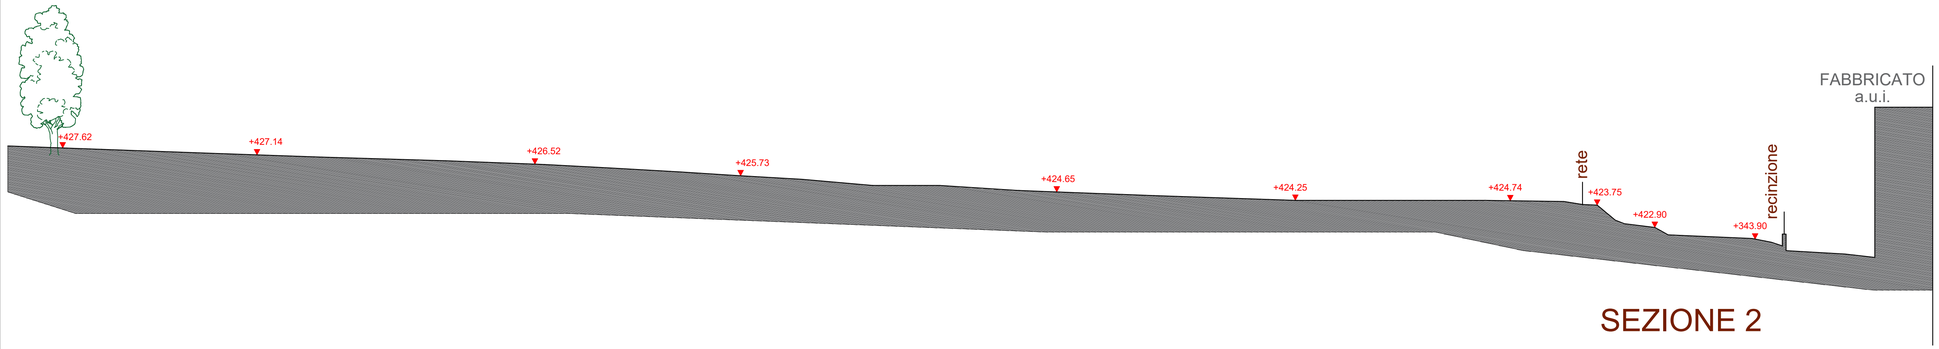

SEZIONE 2

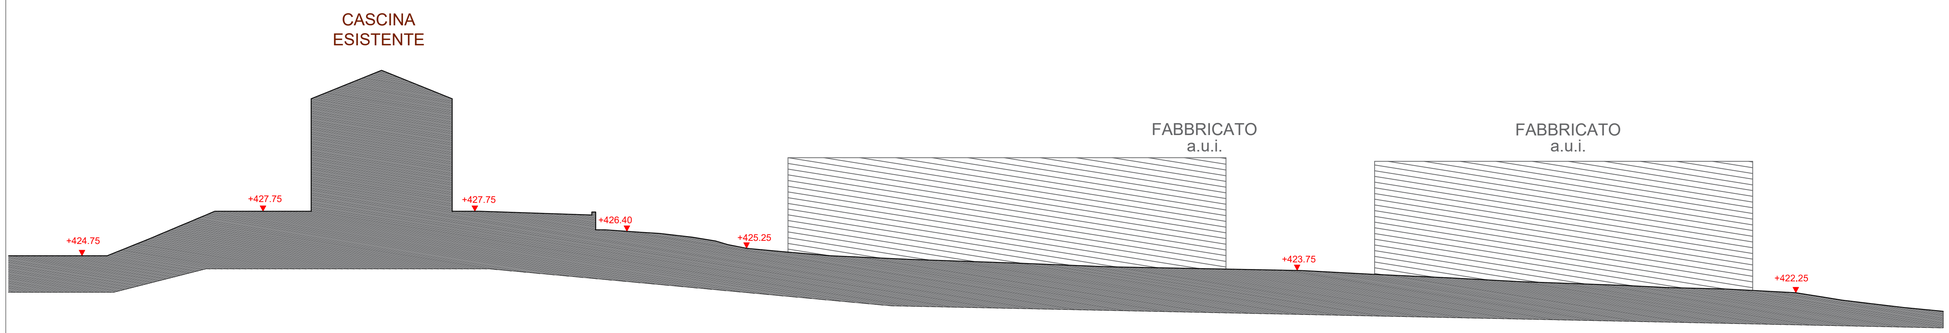

SEZIONE 8

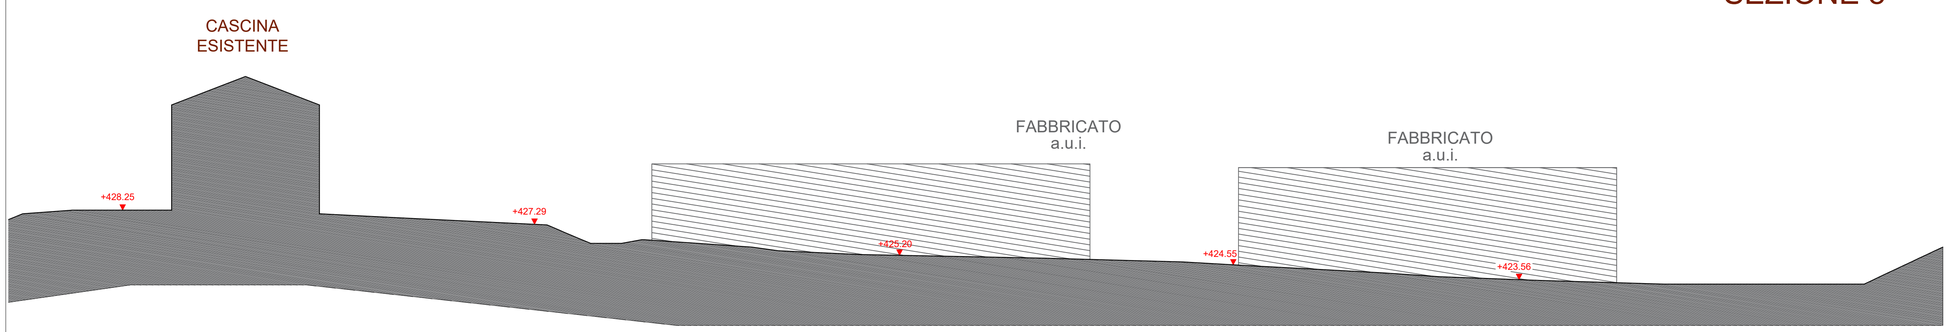

SEZIONE 9

SEZIONE 10

PIANO ATTUATIVO AREA DI COMPLETAMENTO
AC21 - VIA CAMPESTRE - VARESE

07b SEZIONI GENERALI - SDF

data emissione: GIU-2021

scala: 1:200

Richiedente:
Marzoli Giovanni

coordinamento di progetto :
Urbana S.r.l.s.
Via Robarello, 16
21100 Varese

marco **u**slenghi **a**rchitetto
Via Tabacchi, 44 21056 Induno Olona (VA)
tel. +39 347 - 8605361
info@marcouslenghi.it