


Rilievo Plani-altimetrico

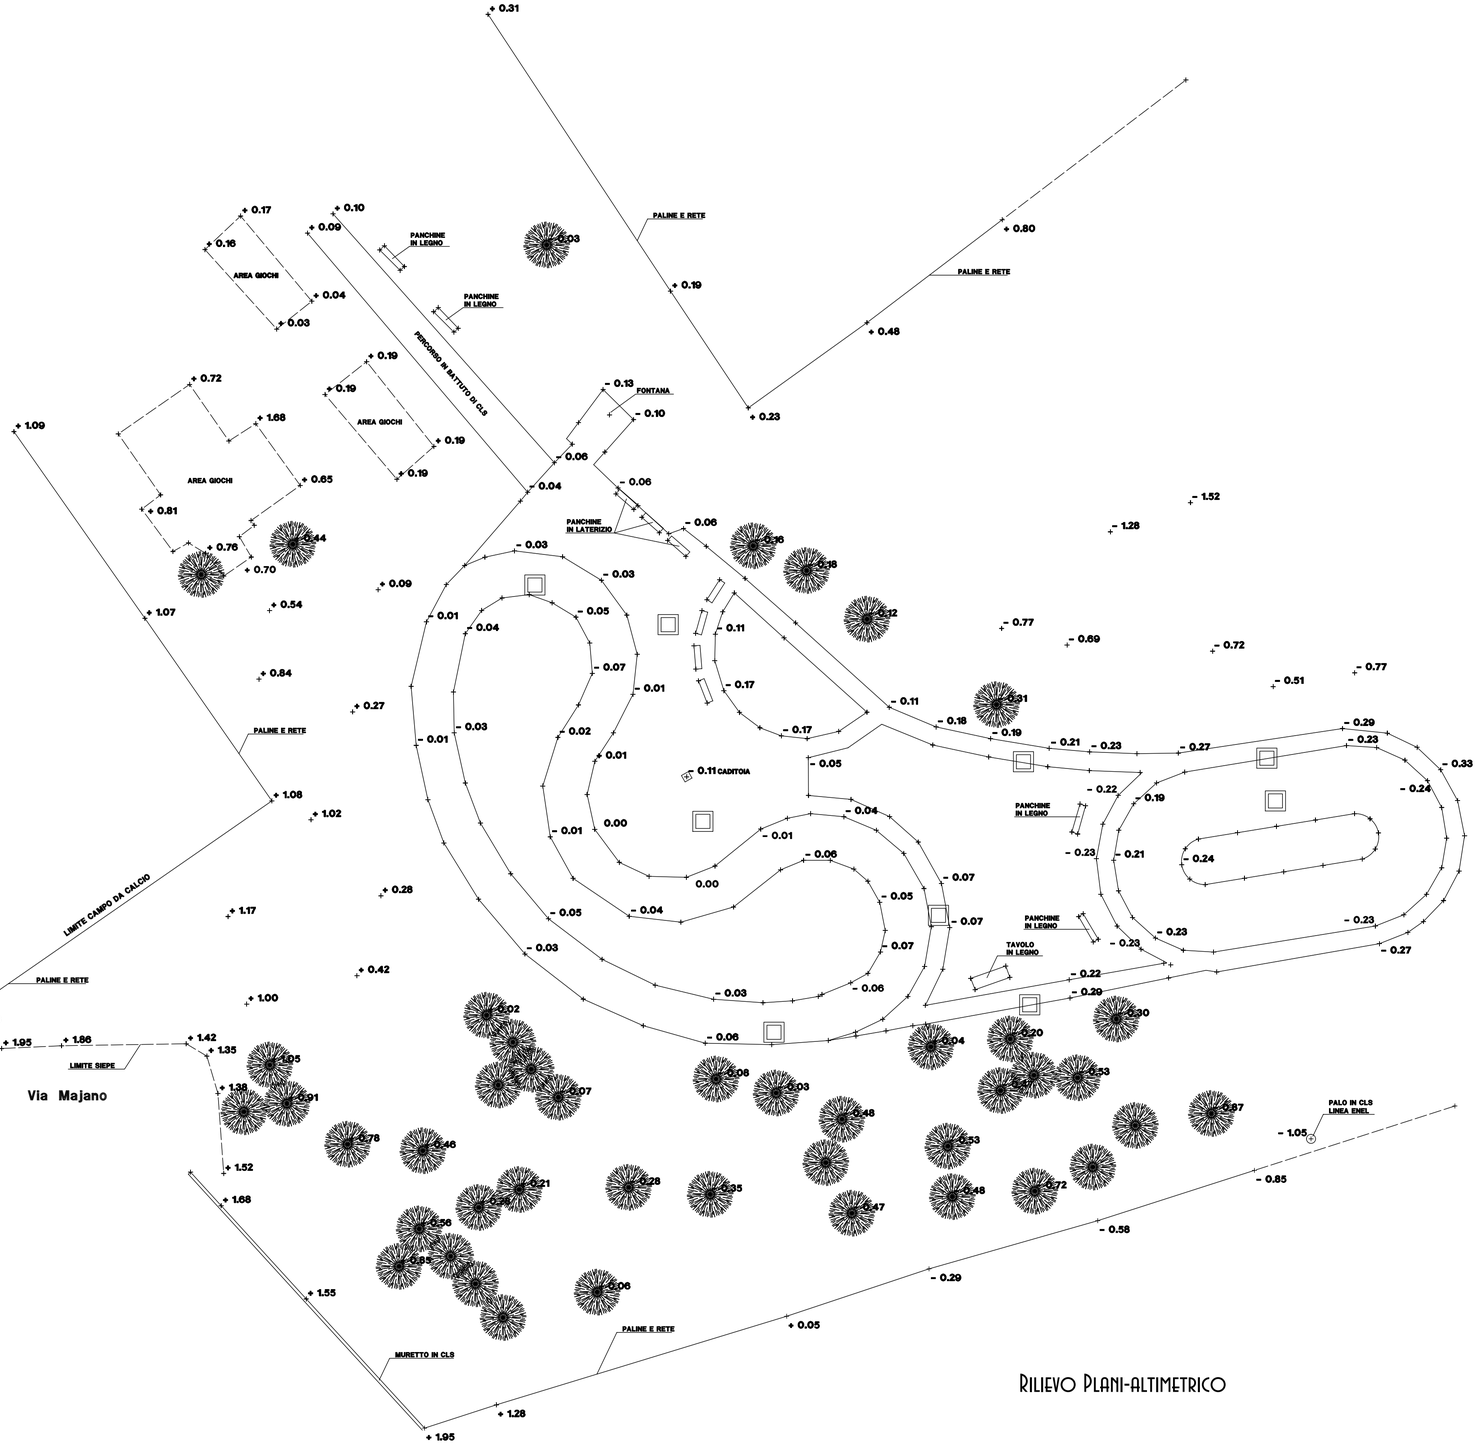

Ortofoto



Estratto PGT

COMUNE DI VARESE

Piano Attuativo - Scheda AC41 via Toselli via Thouar
sito in
Via Toselli-Via Thouar 21100 Varese

STUDIO 28F - ARCHITETTI ASSOCIATI

Via Unione 28F - 22075 Lurate Caccivio (CO)

Progettista:

ARCHITETTO
roberto salvetti
sez. A - settore architettura
n° matr. 1.506
ORDINE DEGLI ARCHITETTI PIANIFICATORI PAESAGGISTI CONSERVATORI DELLA PROVINCIA DI COMO

Arch. Roberto Salvetti
Via Unione 28F
22075 Lurate Caccivio (CO)
Tel. 031492016

Proprietario:

BUILDING AND PLANTS S.R.L.
Via S. M. Maddalena 34 - 21100 VARESE
Tel./Fax 0332.284.620
Cell. 339.42.40.273
building.plants@gmail.com
Cod. Fisc. - Part. IVA 03489530125

Building and Plants s.r.l.
via S. Maria Maddalena, 34
21100 Varese (VA)

TAV. CB 01

scala 1:200

Rilievo
Estratto PGT
Ortofoto

data: 24/02/2022
acc. del: 14/04/2022

Ogni riproduzione anche parziale, se non espressamente autorizzata, sarà punita a norma di legge