
PLANIMETRIA GENERALE
PROGETTO

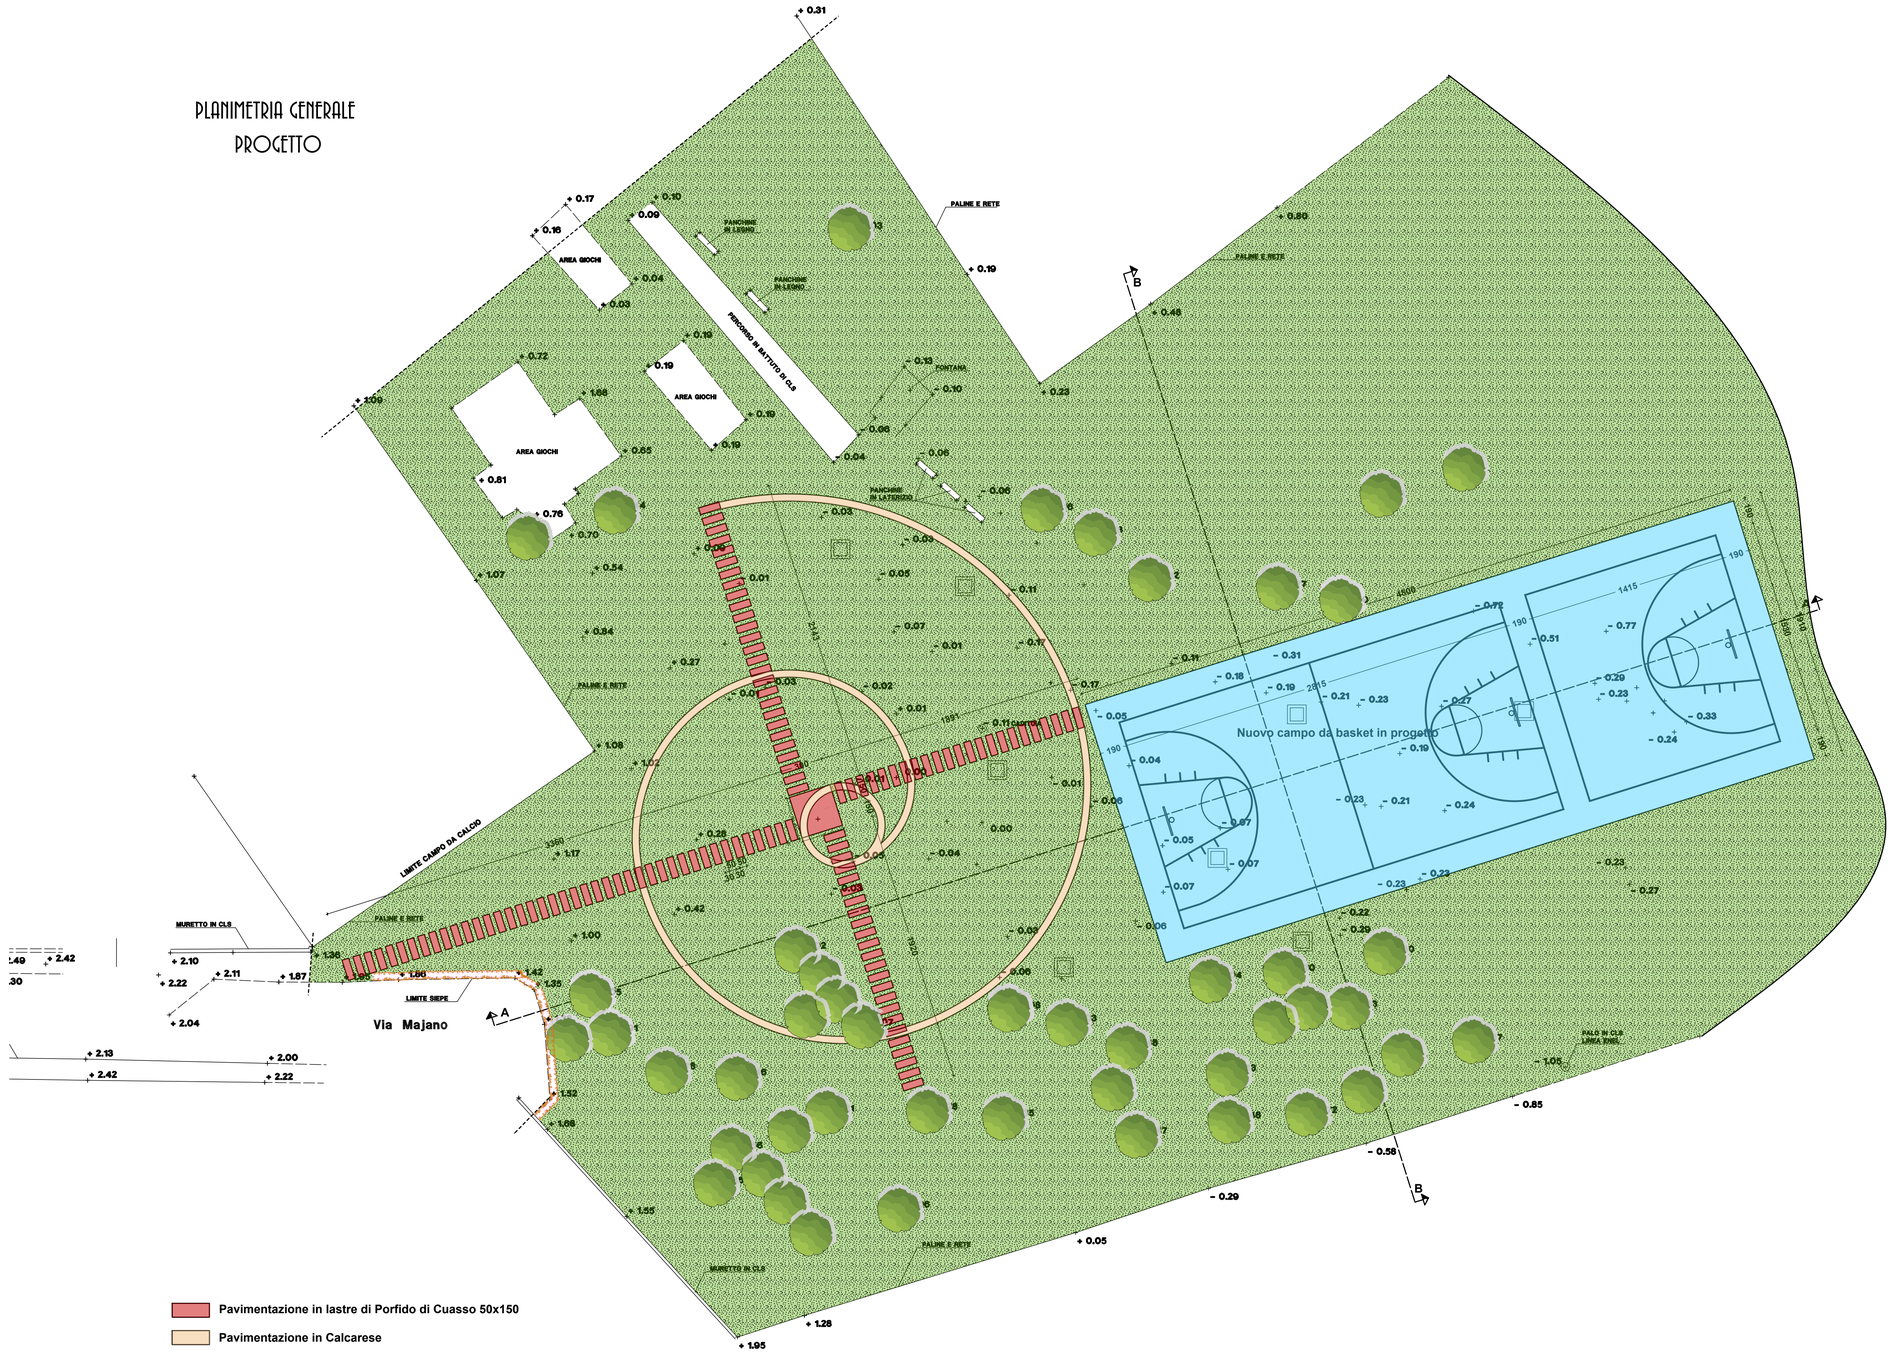


# COMUNE DI VARESE

PIANO ATTUATIVO - SCHEDA AC4I via Toselli via Thouar
SITO IN
Via Toselli-Via Thouar 21100 Varese

STUDIO 28F - ARCHITETTI ASSOCIATI
Via Unione 28F - 22075 Lurate Caccivio (CO)


PROGETTISTA:

ARCHITETTO roberto salvetti sez. A - settore architettura n° matr. 1.506
ORDINE DEGLI ARCHITETTI PIANIFICATORI PAESAGGISTI CONSERVATORI DELLA PROVINCIA DI COMO

ARCH. ROBERTO SALVETTI
Via Unione 28F
22075 Lurate Caccivio (CO)
Tel. 031492016

PROPRIETARIO:

BUILDING AND PLANTS S.R.L.
Via S. M. Maddalena 34 - 21100 VARESE
Tel./Fax 0332.264.820
Cell. 339.42.40.273
building.plants@gmail.com
Cod. Fisc. - Part. IVA 03489530125

BUILDING AND PLANTS S.R.L.
via S. MARIA MADDALENA, 34
21100 VARESE (VA)


# TAV. CB 02

SCALA 1:200

PLANIMETRIA GENERALE
PROGETTO

DATA: 24/02/2022
AGG. DEL: 14/04/2022

OGNI RIPRODUZIONE ANCHE PARZIALE, SE NON ESPRESSAMENTE AUTORIZZATA, SARÀ PUNITA A NORMA DI LEGGE