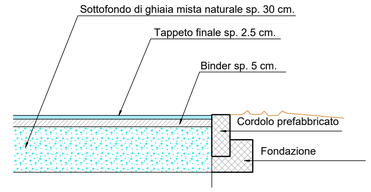
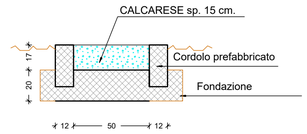
# PLANIMETRIA GENERALE
# COMPARATIVO



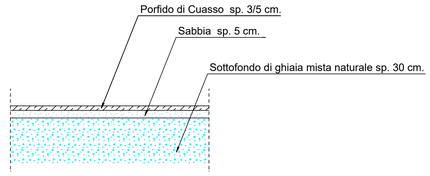

## PARTICOLARE CAMPO DA BASKET



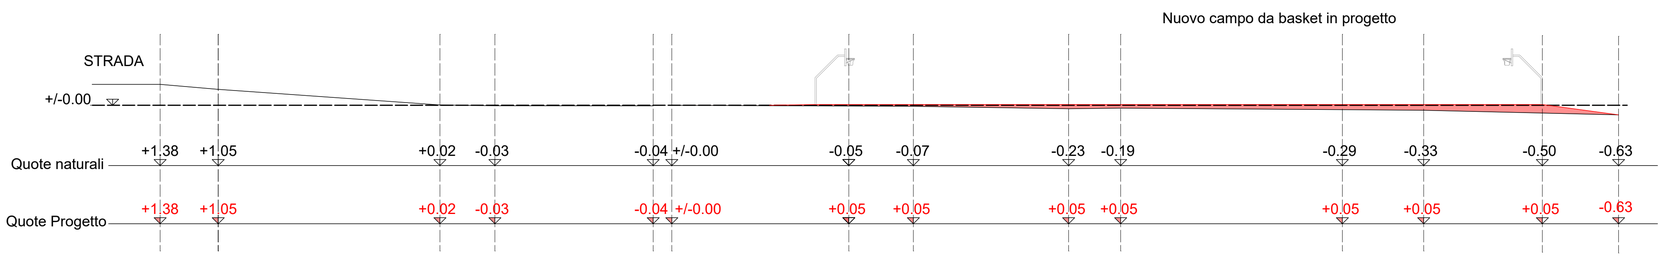

## PARTICOLARE PAVIMENTAZIONE CALCARESE



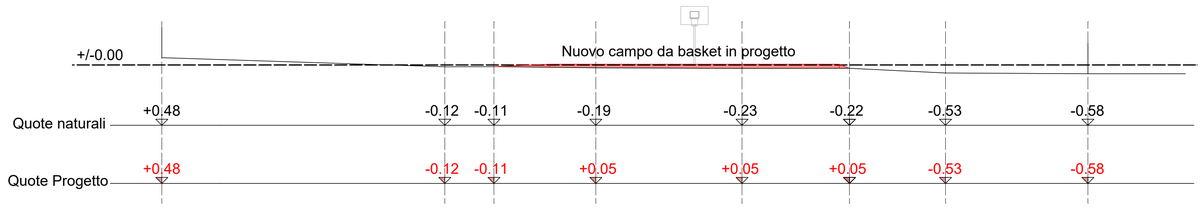

## PARTICOLARE PAVIMENTAZIONE




## SEZIONE A-A




## SEZIONE B-B




# COMUNE DI VARESE

PIANO ATTUATIVO - SCHEDA AC4I VIA TOSELLI VIA THOUAR
SITO IN
VIA TOSELLI-VIA THOUAR 21100 VARESE

STUDIO 28F - ARCHITETTI ASSOCIATI
VIA UNIONE 28F - 22075 LURATE CACCIVIO (CO)

PROGETTISTA:

ARCHITETTO
roberto salvetti
sez. A - settore architettura
n° matr. 1.506
ORDINE DEGLI ARCHITETTI PIANIFICATORI PAESAGGISTI CONSERVATORI DELLA PROVINCIA DI COMO

ARCH. ROBERTO SALVETTI
VIA UNIONE 28F
22075 LURATE CACCIVIO (CO)
TEL. 031492016

PROPRIETARIO:

BUILDING AND PLANTS S.R.L.
Via S. M. Maddalena 34 - 21100 VARESE
Tel./Fax 0332.264.620
Cell. 339.42.40.273
buiding.plants@gmail.com
Cod. Fisc. - Part. IVA 03489530125

BUILDING AND PLANTS S.R.L.
VIA S. MARIA MADDALENA, 34
21100 VARESE (VA)

# TAV. CB 03

SCALA 1:200

PLANIMETRIA GENERALE
COMPARATIVO
SEZIONI
PARTICOLARI COSTRUTTIVI

DATA: 24/02/2022
AGG. DEL: 14/04/2022

OGNI RIPRODUZIONE ANCHE PARZIALE, SE NON ESPRESSAMENTE AUTORIZZATA, SARÀ PUNITA A NORMA DI LEGGE

11/1 / 594 / 841 (0.5cm.)

Allplan 2023