


**Legenda**

- Rete Ferroviaria - Linea Laveno-Milano
- area aeroportuale
- strada extraurbana SP 2
- strada extraurbana SP 46
- strada extraurbana SP 46 dir
- strada extraurbana SP 233

PIANO DI GOVERNO DEL TERRITORIO - Legge Regionale n. 12/05 e s.m.i. >>>

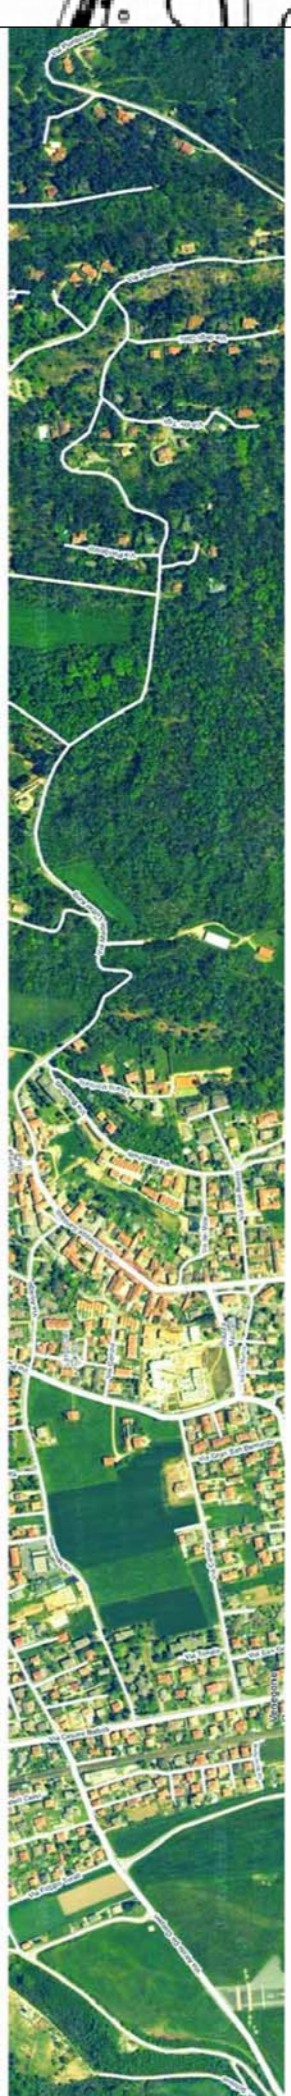



**COMUNE DI VENEGONO SUPERIORE**  
Provincia di Varese

Adottato in data: 18.12.2013 con delibera Consiglio Comunale n. 29  
 Approvato in data: 16.05.2014 con delibera Consiglio Comunale n. 14

**DOCUMENTO DI PIANO**  
QUADRO CONOSCITIVO DEL TERRITORIO

elaborato:  
INQUADRAMENTO TERRITORIALE VIABILISTICO

collaboratori:  
 arch. Eliana Carvini  
 arch. Paola Mainetti  
 arch. Silvia Pozzi

triv. n.  
**A 05**

scala  
1:5000

data  
01 10 2014

CAPOGRUPPO  
Ing. Franco Luraschi

RESPONSABILE DEL PROCEDIMENTO  
Geom. Fabrizio Mentasti

**Responsabile del Procedimento: Geom. Fabrizio Mentasti**

Ing. Franco Luraschi Arch. Donatella Cattaneo Arch. Francesca Porfiri Avv. Diego Granata Resp. VAS Ing. Stefano Franco