





U.M.I.	Sup. coperta	Volume esistente	Sup. fondiaria	Volume portici
U.M.I. 1	1.781,25 mq.	11.553,00 mc.	3.456,50 mq.	573,40 mc.
U.M.I. 2	884,10 mq.	5.890,62 mc.	1.764,50 mq.	
U.M.I. 3	885,00 mq.	5.632,39 mc.	2.164,50 mq.	
U.M.I. 4	987,50 mq.	6.965,93 mc.	1.900,00 mq.	
U.M.I. 5	676,60 mq.	3.969,60 mc.	1.876,00 mq.	562,60 mc.
U.M.I. 6	940,50 mq.	6.649,48 mc.	1.759,00 mq.	
U.M.I. 7	178,75 mq.	1.093,10 mc.	442,50 mq.	36,00 mc.
U.M.I. 8	211,00 mq.	1.340,03 mc.	444,30 mq.	
TOTALE	6.545,48 mq.	43.094,14 mc.	13.807,30 mq.	1.172,00 mc.

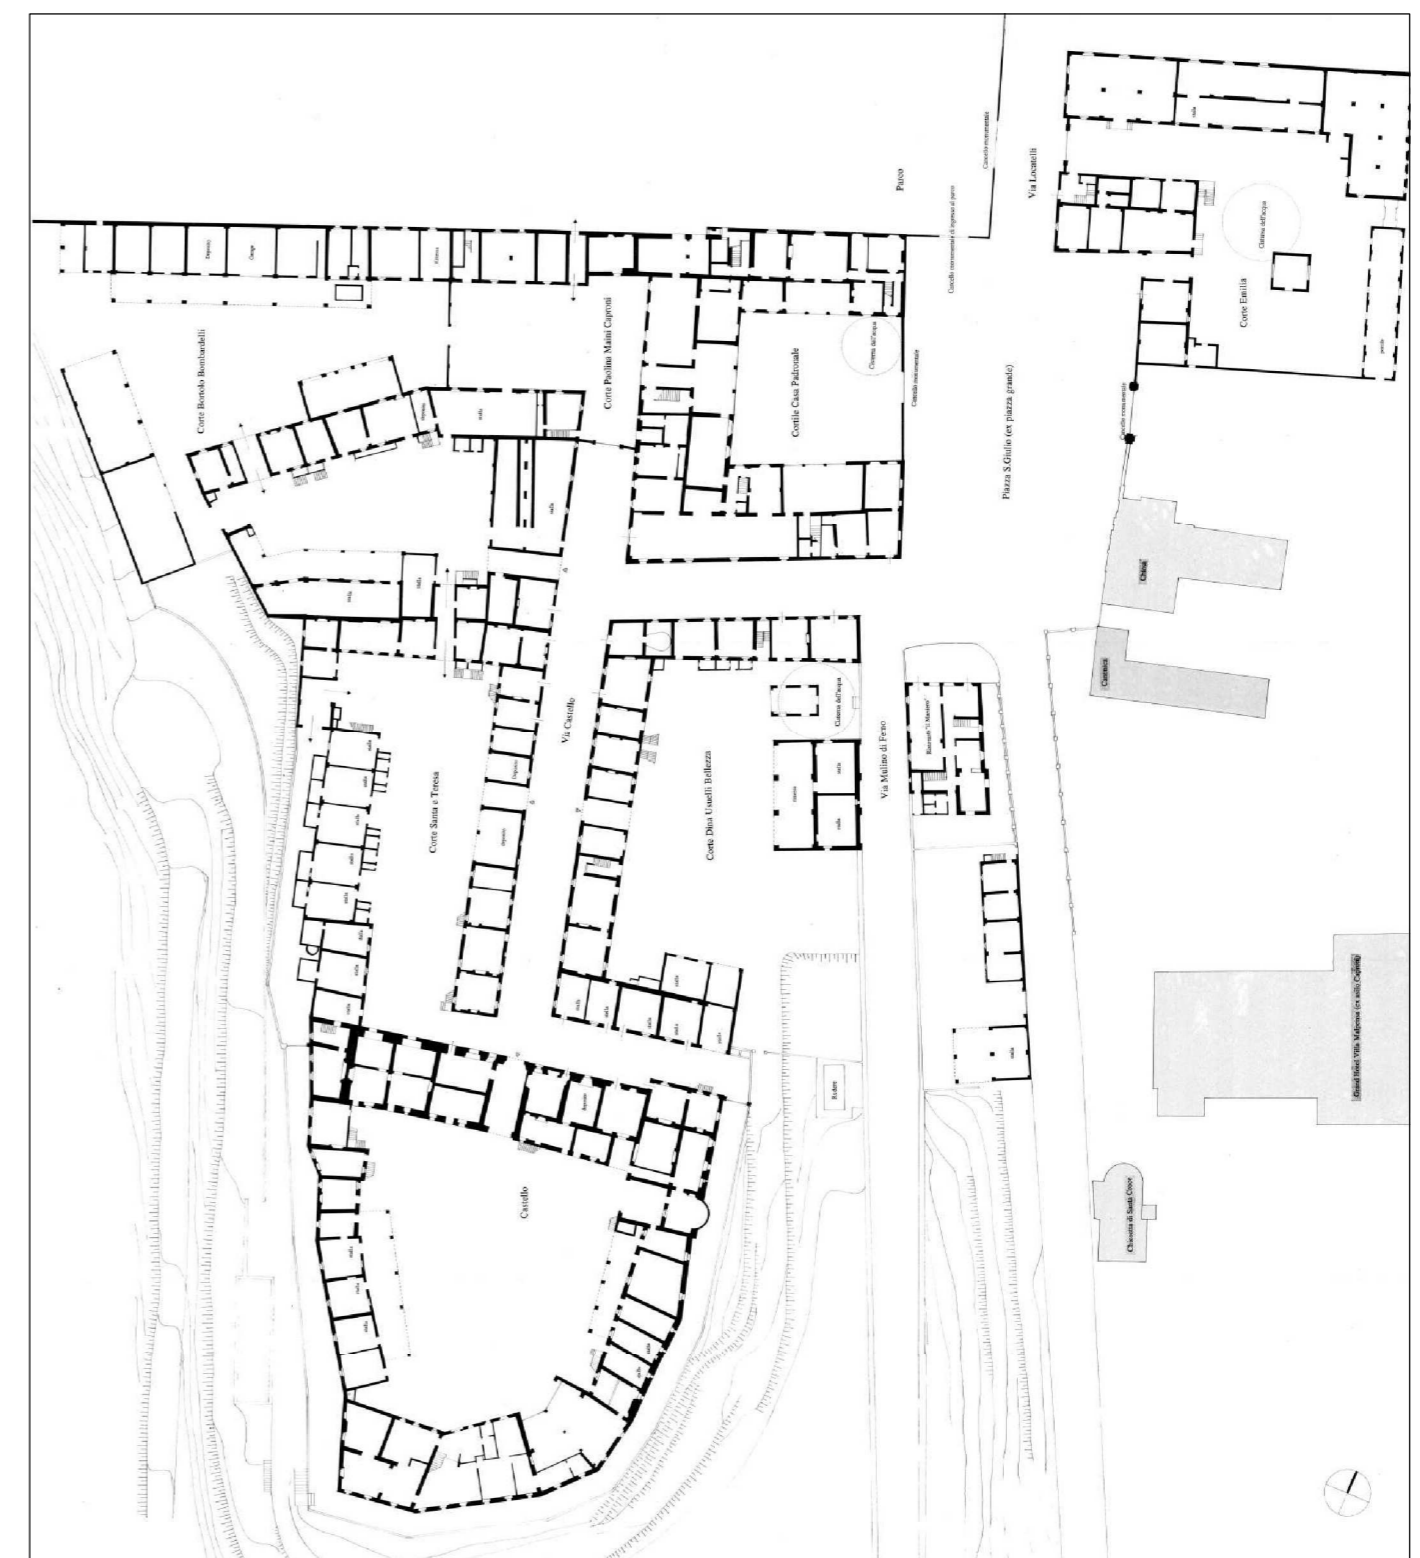

Rilievo del piano terra del centro storico

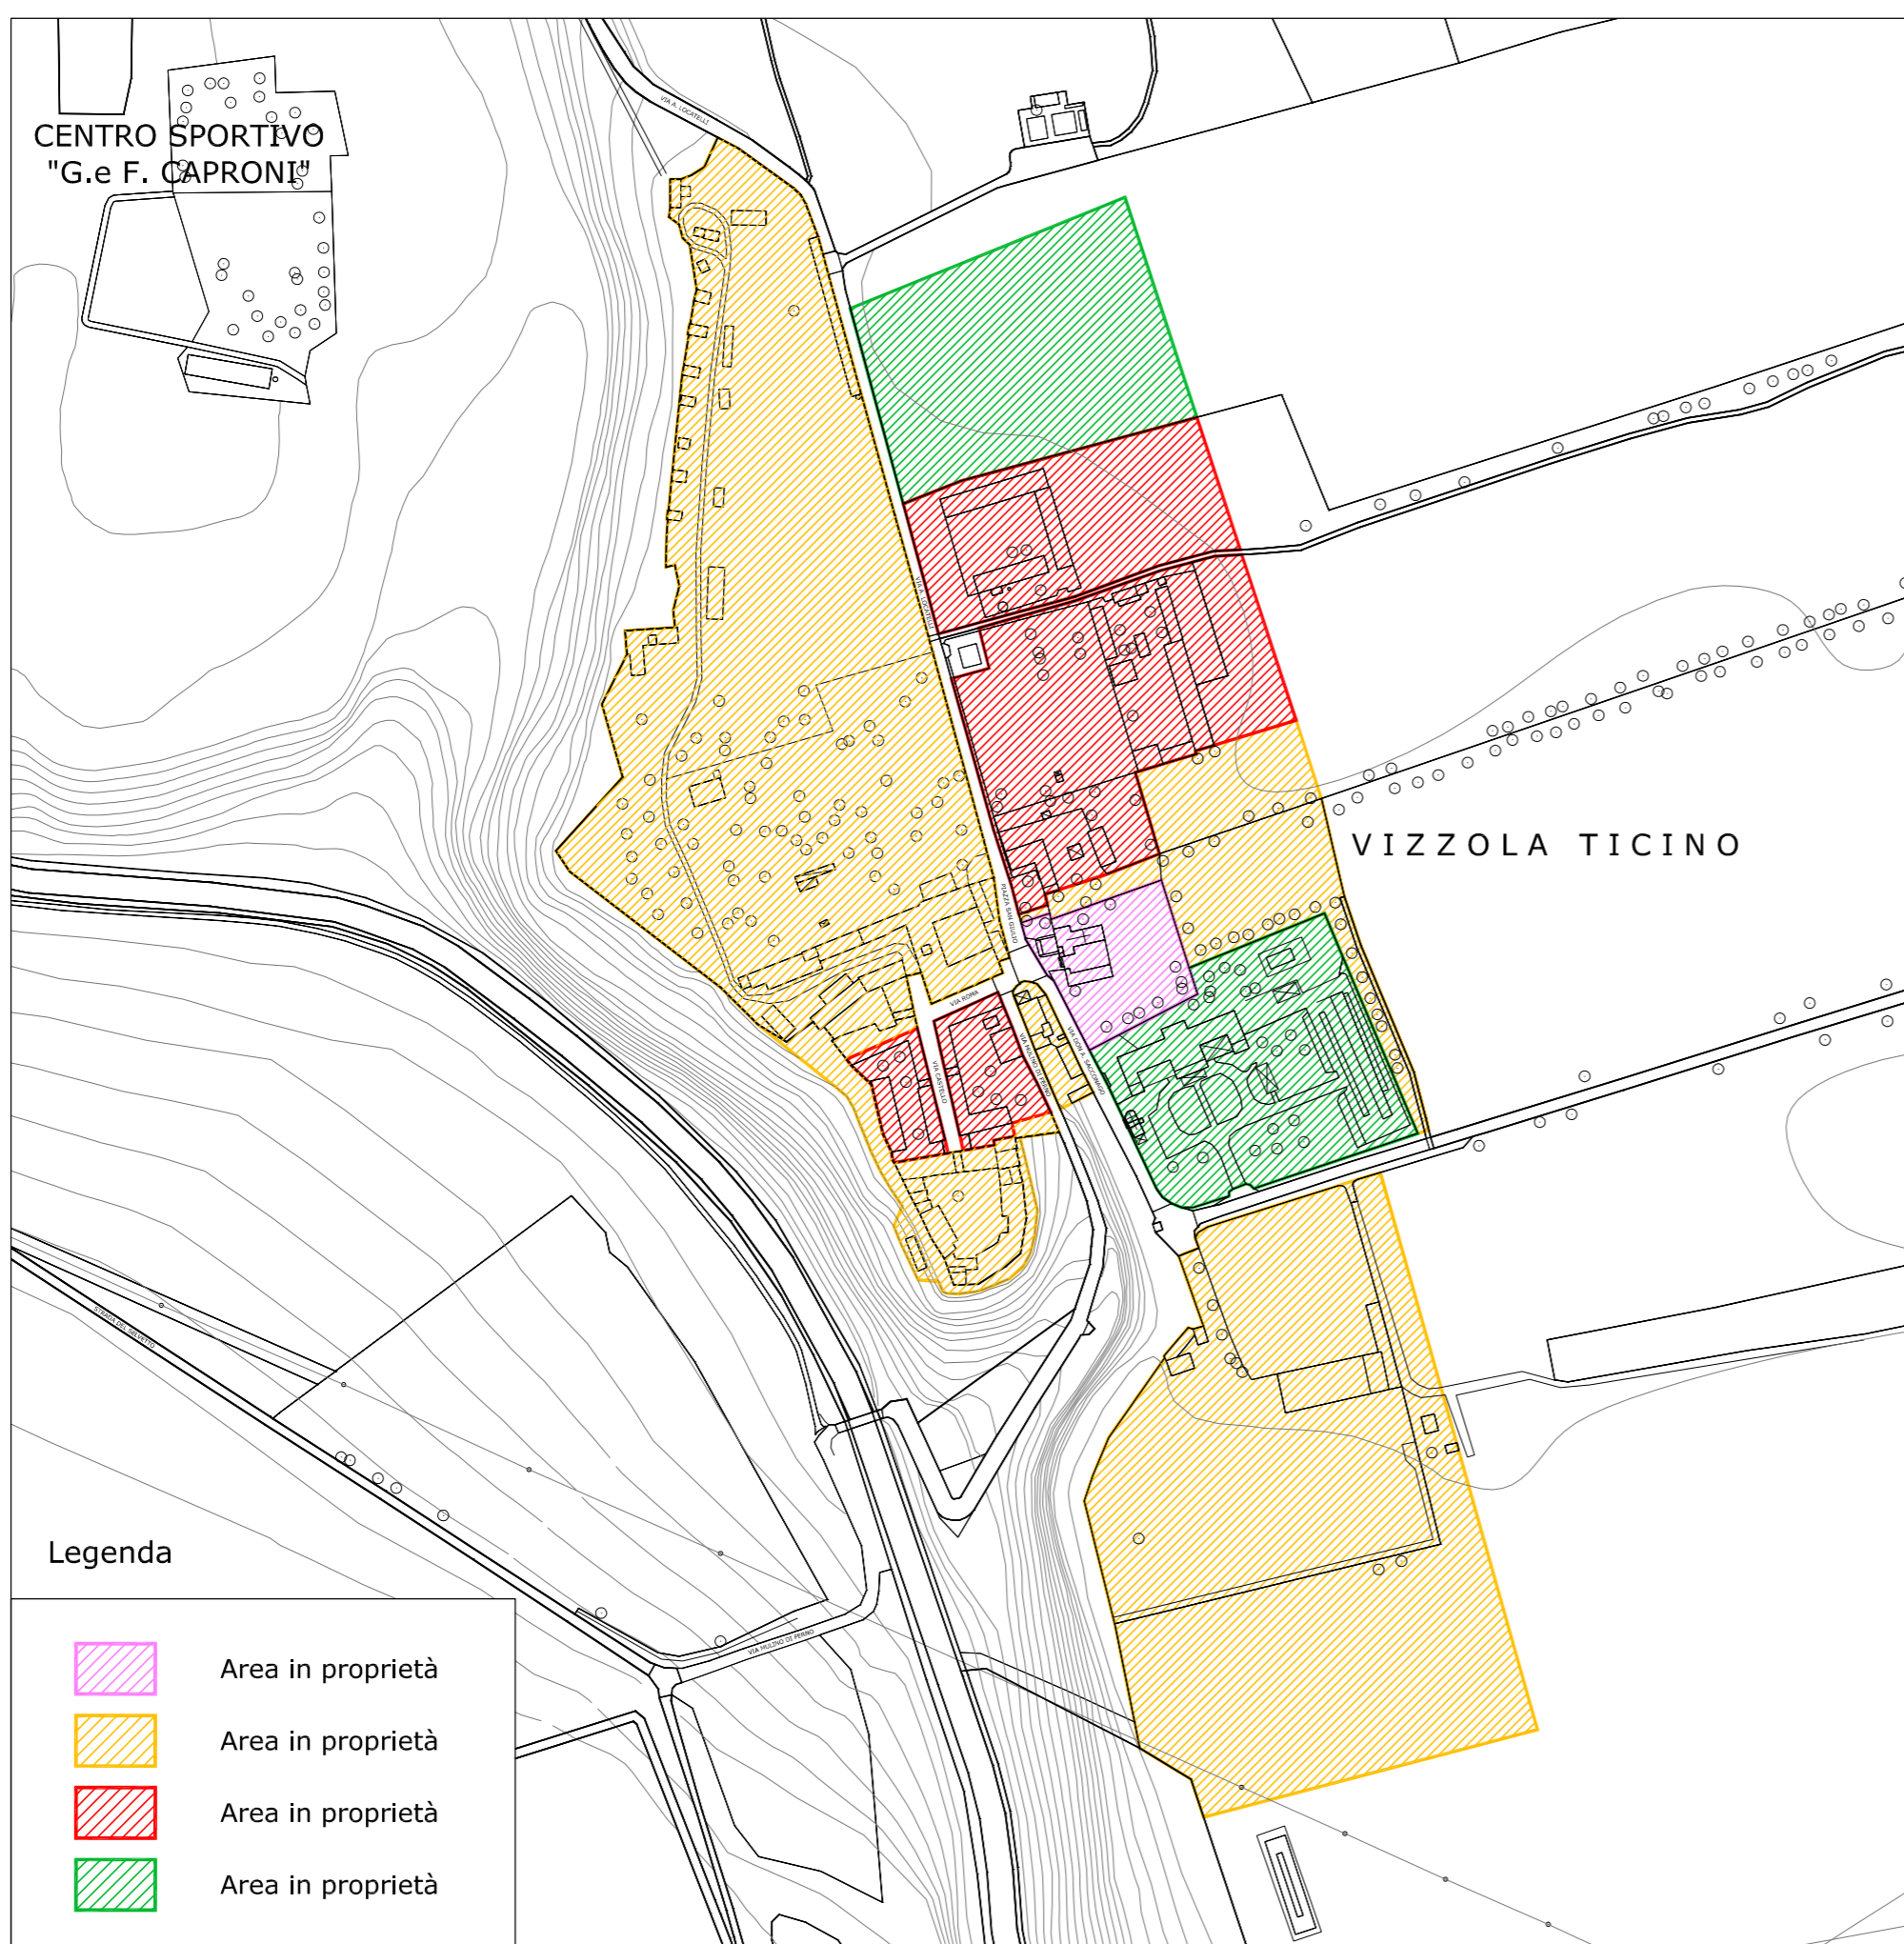

- Legenda
- Area in proprietà
 - Area in proprietà
 - Area in proprietà
 - Area in proprietà

Aree in proprietà di sistema

pgt vizzola ticino



COMUNE di VIZZOLA TICINO - VA -

2012

PIANO di GOVERNO del TERRITORIO

(ai sensi della Legge per il Governo del Territorio n. 12 dell'11 marzo 2005)

IL QUADRO CONOSCITIVO TERRITORIALE

AGGIORNAMENTO FEBBRAIO 2013

UNITA' MINIME DI INTERVENTO
AREE IN PROPRIETA' DI SISTEMA
RILIEVO DEL PIANO TERRA DEL CENTRO STORICO

TAVOLA

Progettista

arch. Guido Colombo
via Milano, 15
21019 Somma Lombardo
tel 0331/25.39.00
fax 0331/25.06.96
arch.gpc@gmail.com
guido.colombo@archiworldpec.it

Sindaco

sig. Romano Miotti

**Ass. all'Urbanistica
e Territorio**

geom. Alessio Carnaghi

collaborazione:
arch. Fabio Chiochetti

Segretario Comunale
dott. Pietro Michele Guerra

9A

SCALA

non in scala