


I vincoli nel centro storico di VILL'ALBESE (particolare)

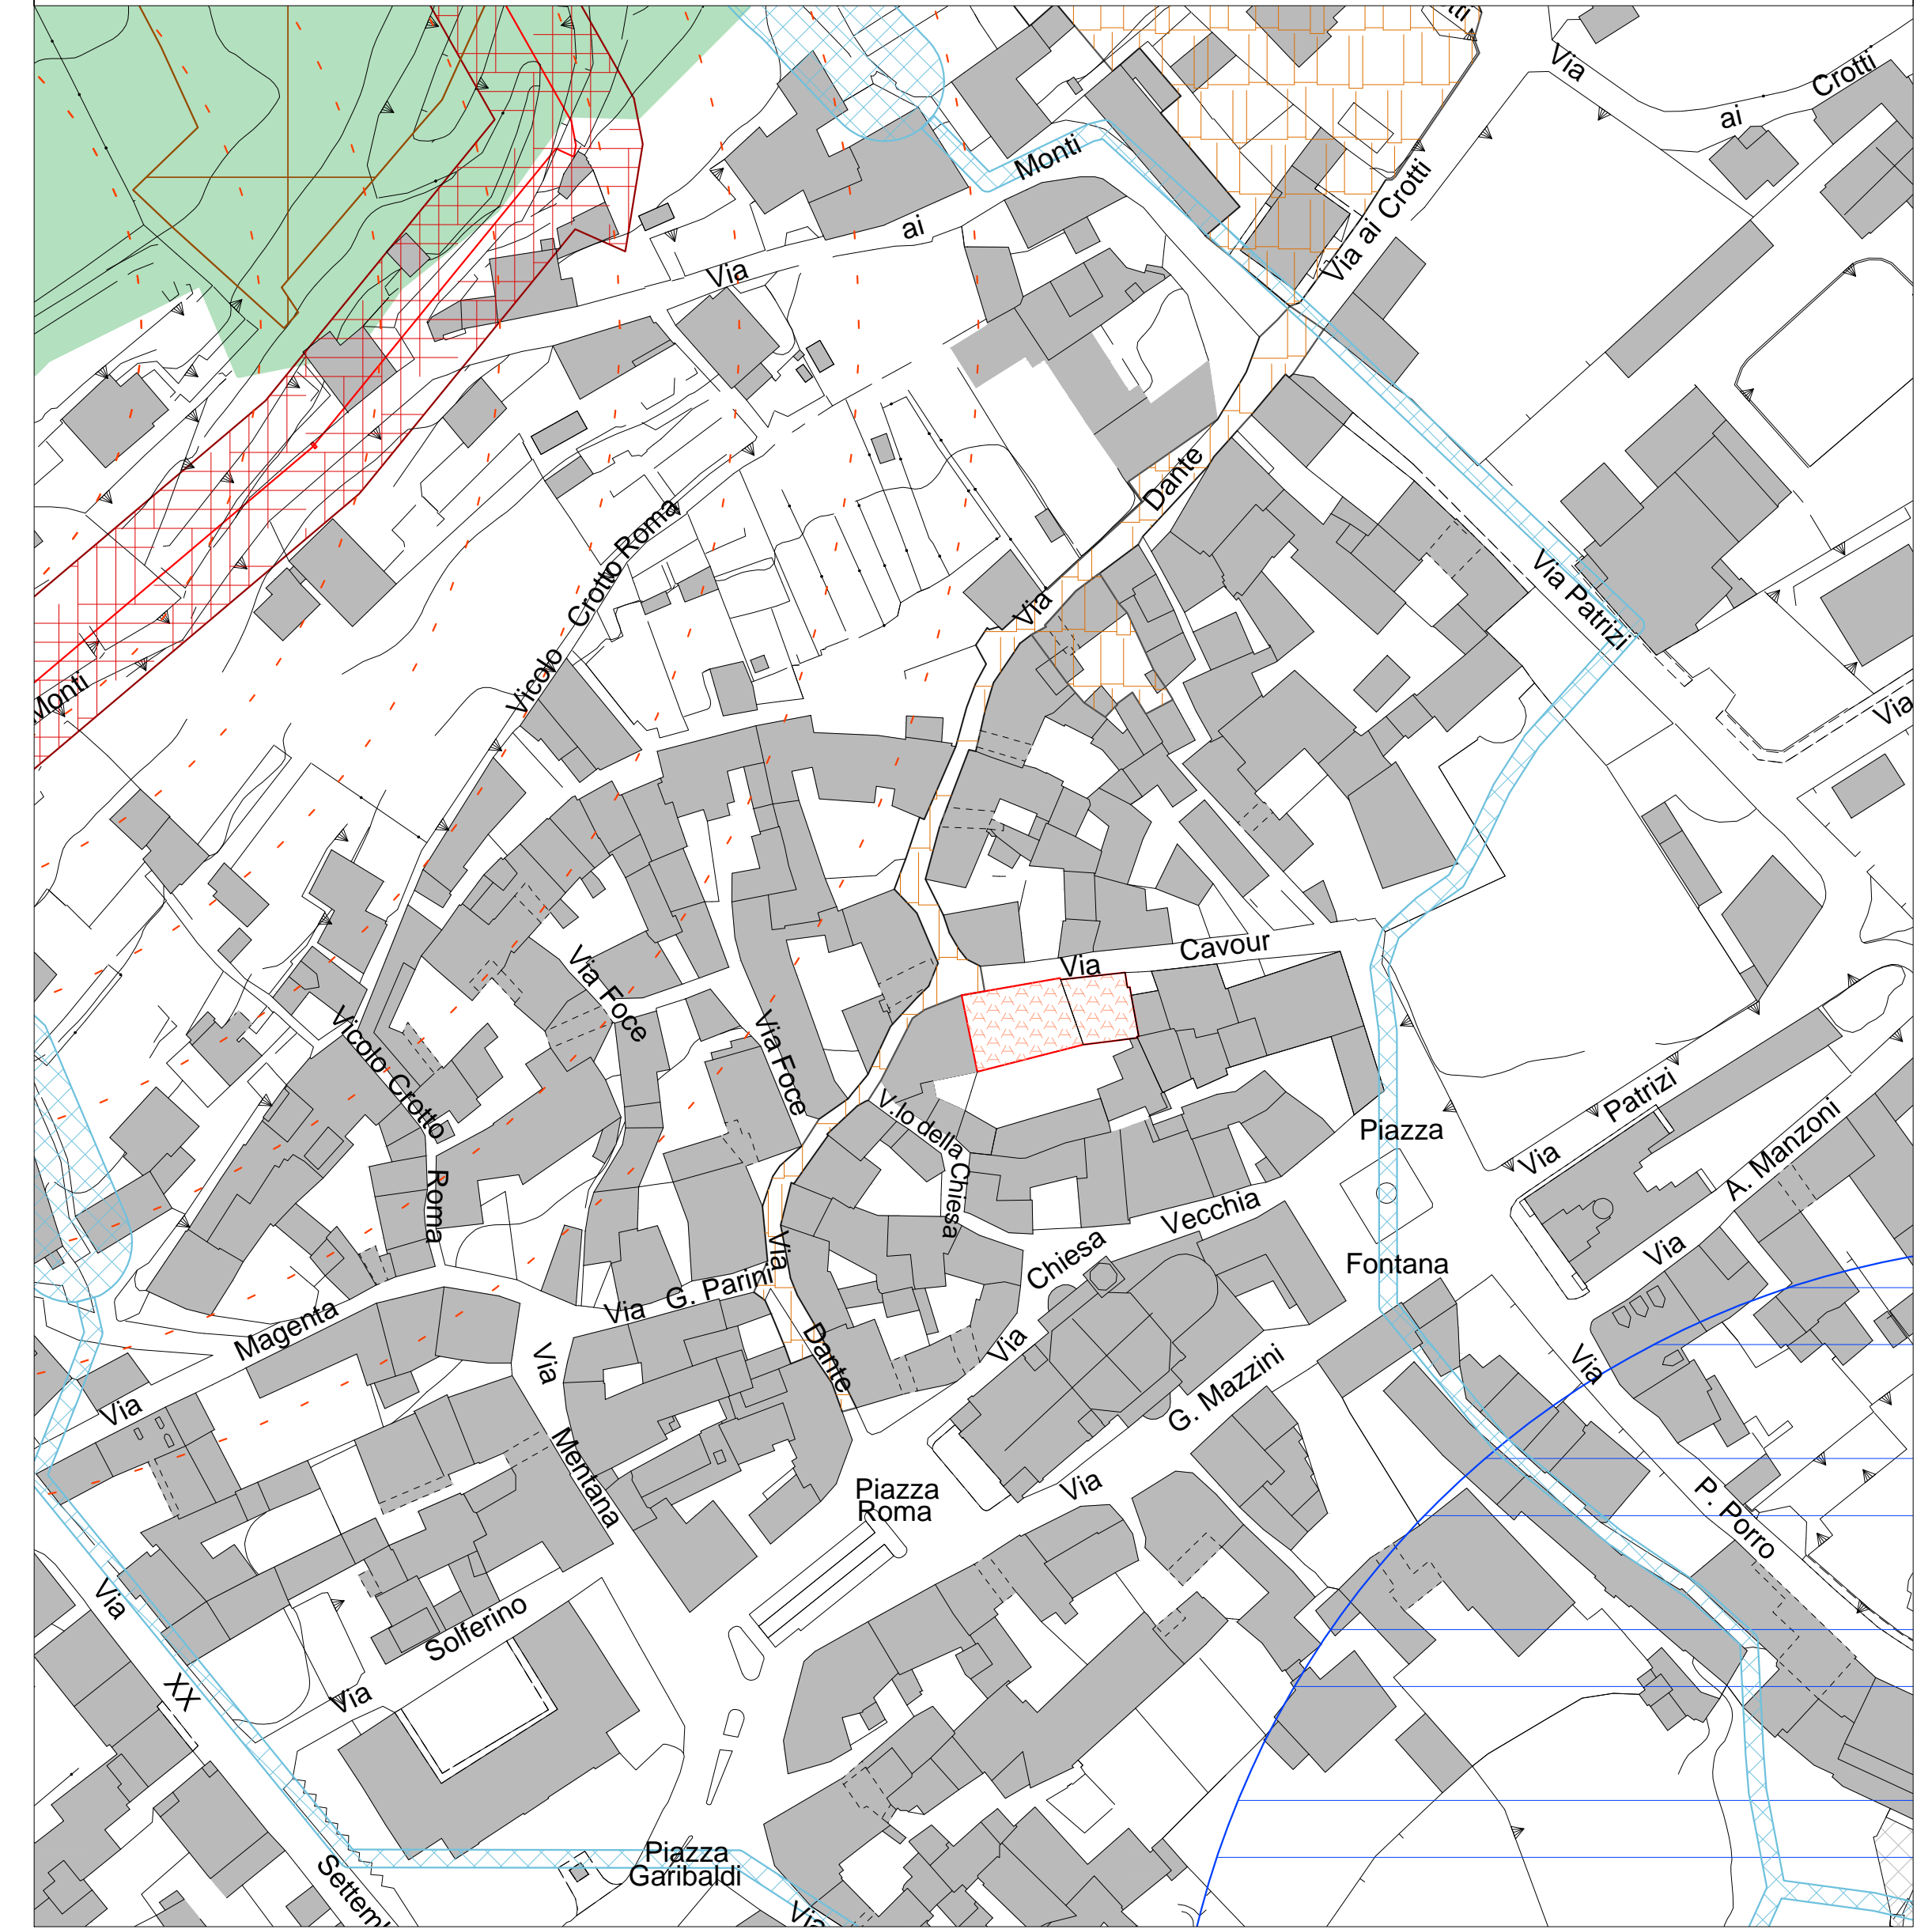

- LEGENDA**
- Vincolo paesaggistico: D.M. 29/04/1971  
Determinazione di interesse paesaggistico dell'intero territorio comunale.
  - Terreni ricompresi nella perimetrazione del Parco Regionale della Valle del Lambro  
D.Lgs. 40/2001 art. 142, comma 1, lettera b).
  - Fiumi, torrenti e corsi d'acqua pubblici e relative sponde, fascia di rispetto di 150 metri  
D.Lgs. 40/2001 art. 142, comma 1, lettera d).
  - Retico idrico principale, fascia di rispetto  
D.Lgs. 40/2001 art. 142, comma 1, lettera d).
  - Retico idrico minore, fascia di rispetto  
Decreto Interministeriale approvato con D.C. 26/08/05.
  - Terreni contermini al lago di Alserio, fascia di rispetto di 300 metri  
D.Lgs. 40/2001 art. 142, comma 1, lettera b).
  - Terreni coperti da boschi e foreste  
D.Lgs. 40/2001 art. 142, comma 1, lettera d).
  - Beni di interesse culturale (vincolo apposto con decreto).
  - Area a rischio archeologico
  - Fascia di rispetto cimiteriale
  - Zone di rispetto di pozzi e sorgenti
  - Zone di tutela assoluta di pozzi e sorgenti
  - Fascia di rispetto di Stazioni Radio Base
  - Fascia di rispetto degli elettrodotti, cavo aereo > 132 Kv
  - Fascia di rispetto degli elettrodotti, cavo aereo MT
  - Fascia di rispetto dei melanodotati
  - Fascia di rispetto stradale
  - Aree sottoposte a vincolo idrogeologico (R.D. 3267/1923)  
\* In applicazione di vincolo idrogeologico di tipo B e non ancora autorizzati  
Per i vincoli idrogeologici di tipo A e B sono previsti vincoli di tipo A e B e sono indicati  
i vincoli di tipo A e B e sono indicati i vincoli di tipo A e B.
  - Viabilità futura
  - Confine comunale

 **Comune di Albavilla**  
Provincia di Como

**PIANO DI GOVERNO DEL TERRITORIO**  
*Documento di Piano*  
Ai sensi dell'art. 6 - L.r. 11 Marzo 2005, n. 12

IL SINDACO: **Alessandro FERMI**  
IL SEGRETARIO: **Dott.ssa Elena BELLO**

I COORDINATORI DELL'UFFICIO DI PIANO: **Ing. Anna BARGNA**  
**P. Terr. Gloria TAGLIABUE**