



Tavole PGT | Tavola sinottica 1

Scala 1:2000

SINDACO
 Rodolfo Civelli


RESPONSABILE DEL SERVIZIO TECNICO
 Stefano Grossi

GRUPPO DI PROGETTAZIONE

Ubistudio s.r.l.
 Alessandro Ali - Responsabile di progetto e direzione tecnica
 Danilo Ercoli, Maddalena Lama, Marta Zarantonello


Studio di geologia Parmigiani - Componente geologica, idrogeologica e sismica
 Marco Parmigiani

Polinomia s.r.l. - Mobilità
 Damiano Rossi
 Chiara Gruppo

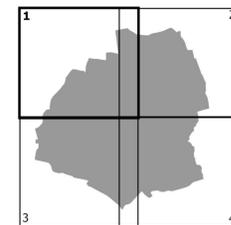

Luglio 2023

N

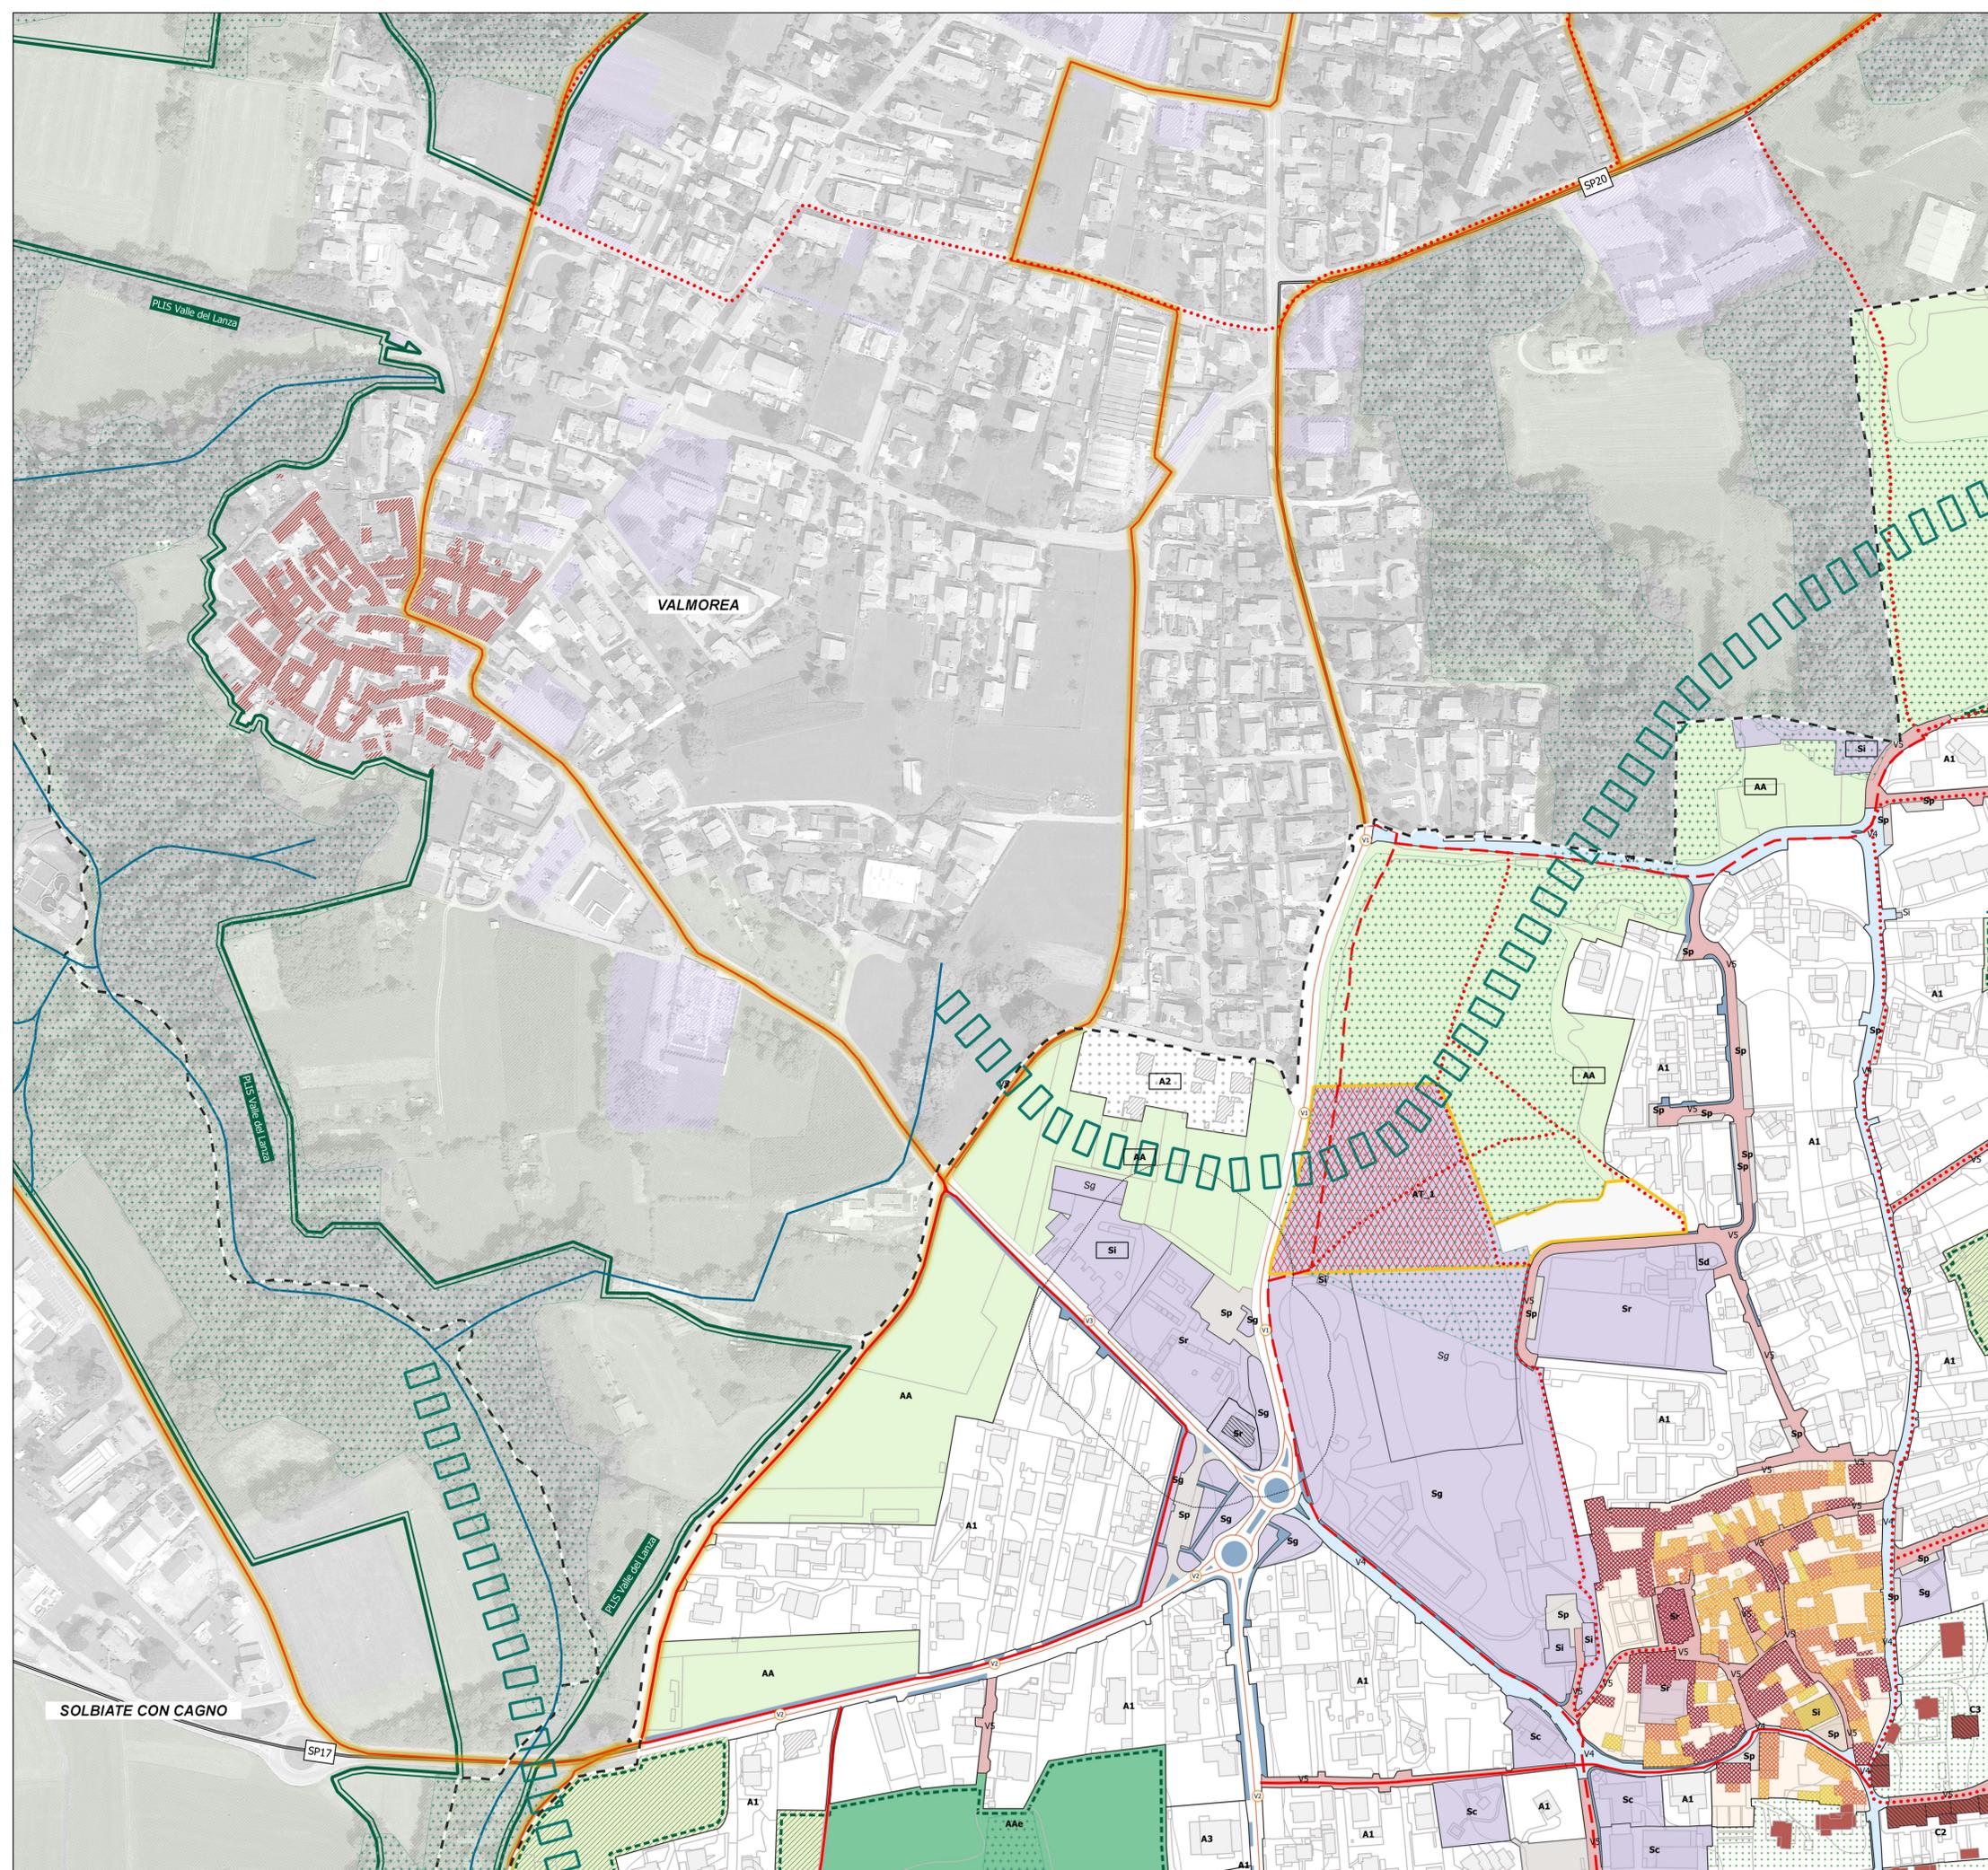

Completamento del tessuto urbano consolidato	Consolidamento ed estensione della città pubblica
Ambiti della trasformazione AT Ambito di Trasformazione (Art. 5 / DP) SF Superficie fondiaria Superficie da cedere e convenzionare con l'A.C. Attestamento della viabilità P Disposizione delle superfici a parcheggio XXXXXX Area a verde naturale	Ambiti dello spazio pubblico Sp Attrezzatura a servizio della sosta veicolare (Art. 10 / PS) Ss Attrezzatura per il gioco e lo sport (Art. 9 / PS) Sg Parco, giardino e spazio didattico all'aperto (Art. 9 / PS) Sa Attrezzatura sanitaria e socio assistenziale (Art. 7 / PS) Sd Attrezzatura per la valorizzazione e distribuzione delle risorse idriche (Art. 7 / PS) Sc Attrezzatura scolastica, culturale, sociale e ricreativa (Art. 9 / PS) Si Attrezzatura amministrativa e per l'erogazione dei servizi (Art. 12 / PS) Sr Attrezzatura per il culto (Art. 11 / PS) S... Servizio di progetto (Art. 8 / PS) F... Fascia di rispetto cimiteriali (Art. 14 / PS)
Consolidamento del sistema ecologico-ambientale PARCHI LOCALI DI INTERESSE SOVRACOMUNALE PLIS PLIS Valle del Lanza e PLIS Sorgenti del Lura Proposta di inserimento nel PLIS Sorgenti del Lura e Valle del Lanza	Rete ciclopedonale e sentieristica Spazio complementare alla strada (Art. 10 / PS) Rete cicloabile intercomunale di progetto Rete ciclopedonale esistente da riqualificare (Art. 10 / PS) Rete ciclopedonale programmata (Art. 8 / PS) Rete sentieristica locale (Art. 10 / PS)
Area agricole e boscate Perimetro bosco PPF AA Ambito destinato all'attività agricola (Art. 22 / PR) AAs Ambito destinato all'attività agricola di interesse strategico (Art. 23 / PR) AAe Ambito destinato all'attività agricola con valore ecosistemico (Art. 24 / PR)	Classificazione della rete stradale Spazi e attrezzature per la mobilità (Art. ... / PS) Area interessata da ASP (Provincia di Como - Comune di Albiolo) per la riqualificazione di un tratto della SP17 V1 Strada extraurbana secondaria (cat. C) V2 Strada urbana di quartiere (cat. E) V3 Strada extraurbana locale (cat. FE) V4 Strada urbana interzonale (cat. EF1) V5 Strada urbana locale (cat. F)
Acque superficiali Reticolo idrico (Componente geologica, idrogeologica e sismica del PGT) Corridoi ecologici e varchi a rischio (Art. 17 / PS) Ambito interno alla Rete Ecologica Comunale (Art. 17 / PS)	Altro Confine comunale Edificio mappato sulla base di rilievo speditivo
Elementi della rete ecologica comunale - REC Ambito interno alla Rete Ecologica Comunale (Art. 17 / PS)	Contenuti estratti dai PGT dei comuni contermini Direttive della mobilità intercomunale Ambito destinato all'attività agricola Servizio pubblico e di interesse pubblico o generale Edificio interno al nucleo di antica formazione
Valorizzazione del patrimonio edilizio esistente Ambiti della conservazione C1 NAF - Nucleo di antica formazione (Art. 12 / PR) Demolizione senza ricostruzione (Art. 12 / PR) Ricostruzione con prescrizioni generali (Art. 12 / PR) Ristrutturazione con prescrizioni architettoniche (Art. 12 / PR) Ripristino architettonico (Art. 12 / PR) Risanamento e restauro architettonico (Art. 12 / PR) C2 Nucleo storico esterno (Art. 13 / PR) C3 Ambito residenziale di interesse paesistico ambientale (Art. 14 / PR) Edificio di interesse architettonico (Art. 15 / PR)	
Ambiti dell'adeguamento A1 Ambito residenziale consolidato (Art. 17 / PR) A2 Ambito residenziale interno ad area destinata all'agricoltura (Art. 18 / PR) A3 Ambito per attività economiche (Art. 19 / PR)	
Ambiti della rigenerazione A4 Ambito di rigenerazione (Art. 20 / PR)	

Le rappresentazioni cartografiche all'esterno del confine comunale hanno esclusivo valore indicativo e mutuo indicazioni delle pianificazioni sovracomunali.