



Tavola PS.03 | Rete Ecologica Comunale

Scala 1:5000

SINDACO

Rodolfo Civelli

RESPONSABILE DEL SERVIZIO TECNICO

Stefano Grossi

GRUPPO DI PROGETTAZIONE

Ubistudio s.r.l.

Alessandro Ali - Responsabile di progetto e direzione tecnica

Daniilo Ercoli, Maddalena Lama, Marta Zarantonello

Studio di geologia Parmigiani - Componente geologica, idrogeologica e sismica

Marco Parmigiani


Polinomia s.r.l. - Mobilità

Damiano Rossi

Chiara Gruppo

Luglio 2023

N

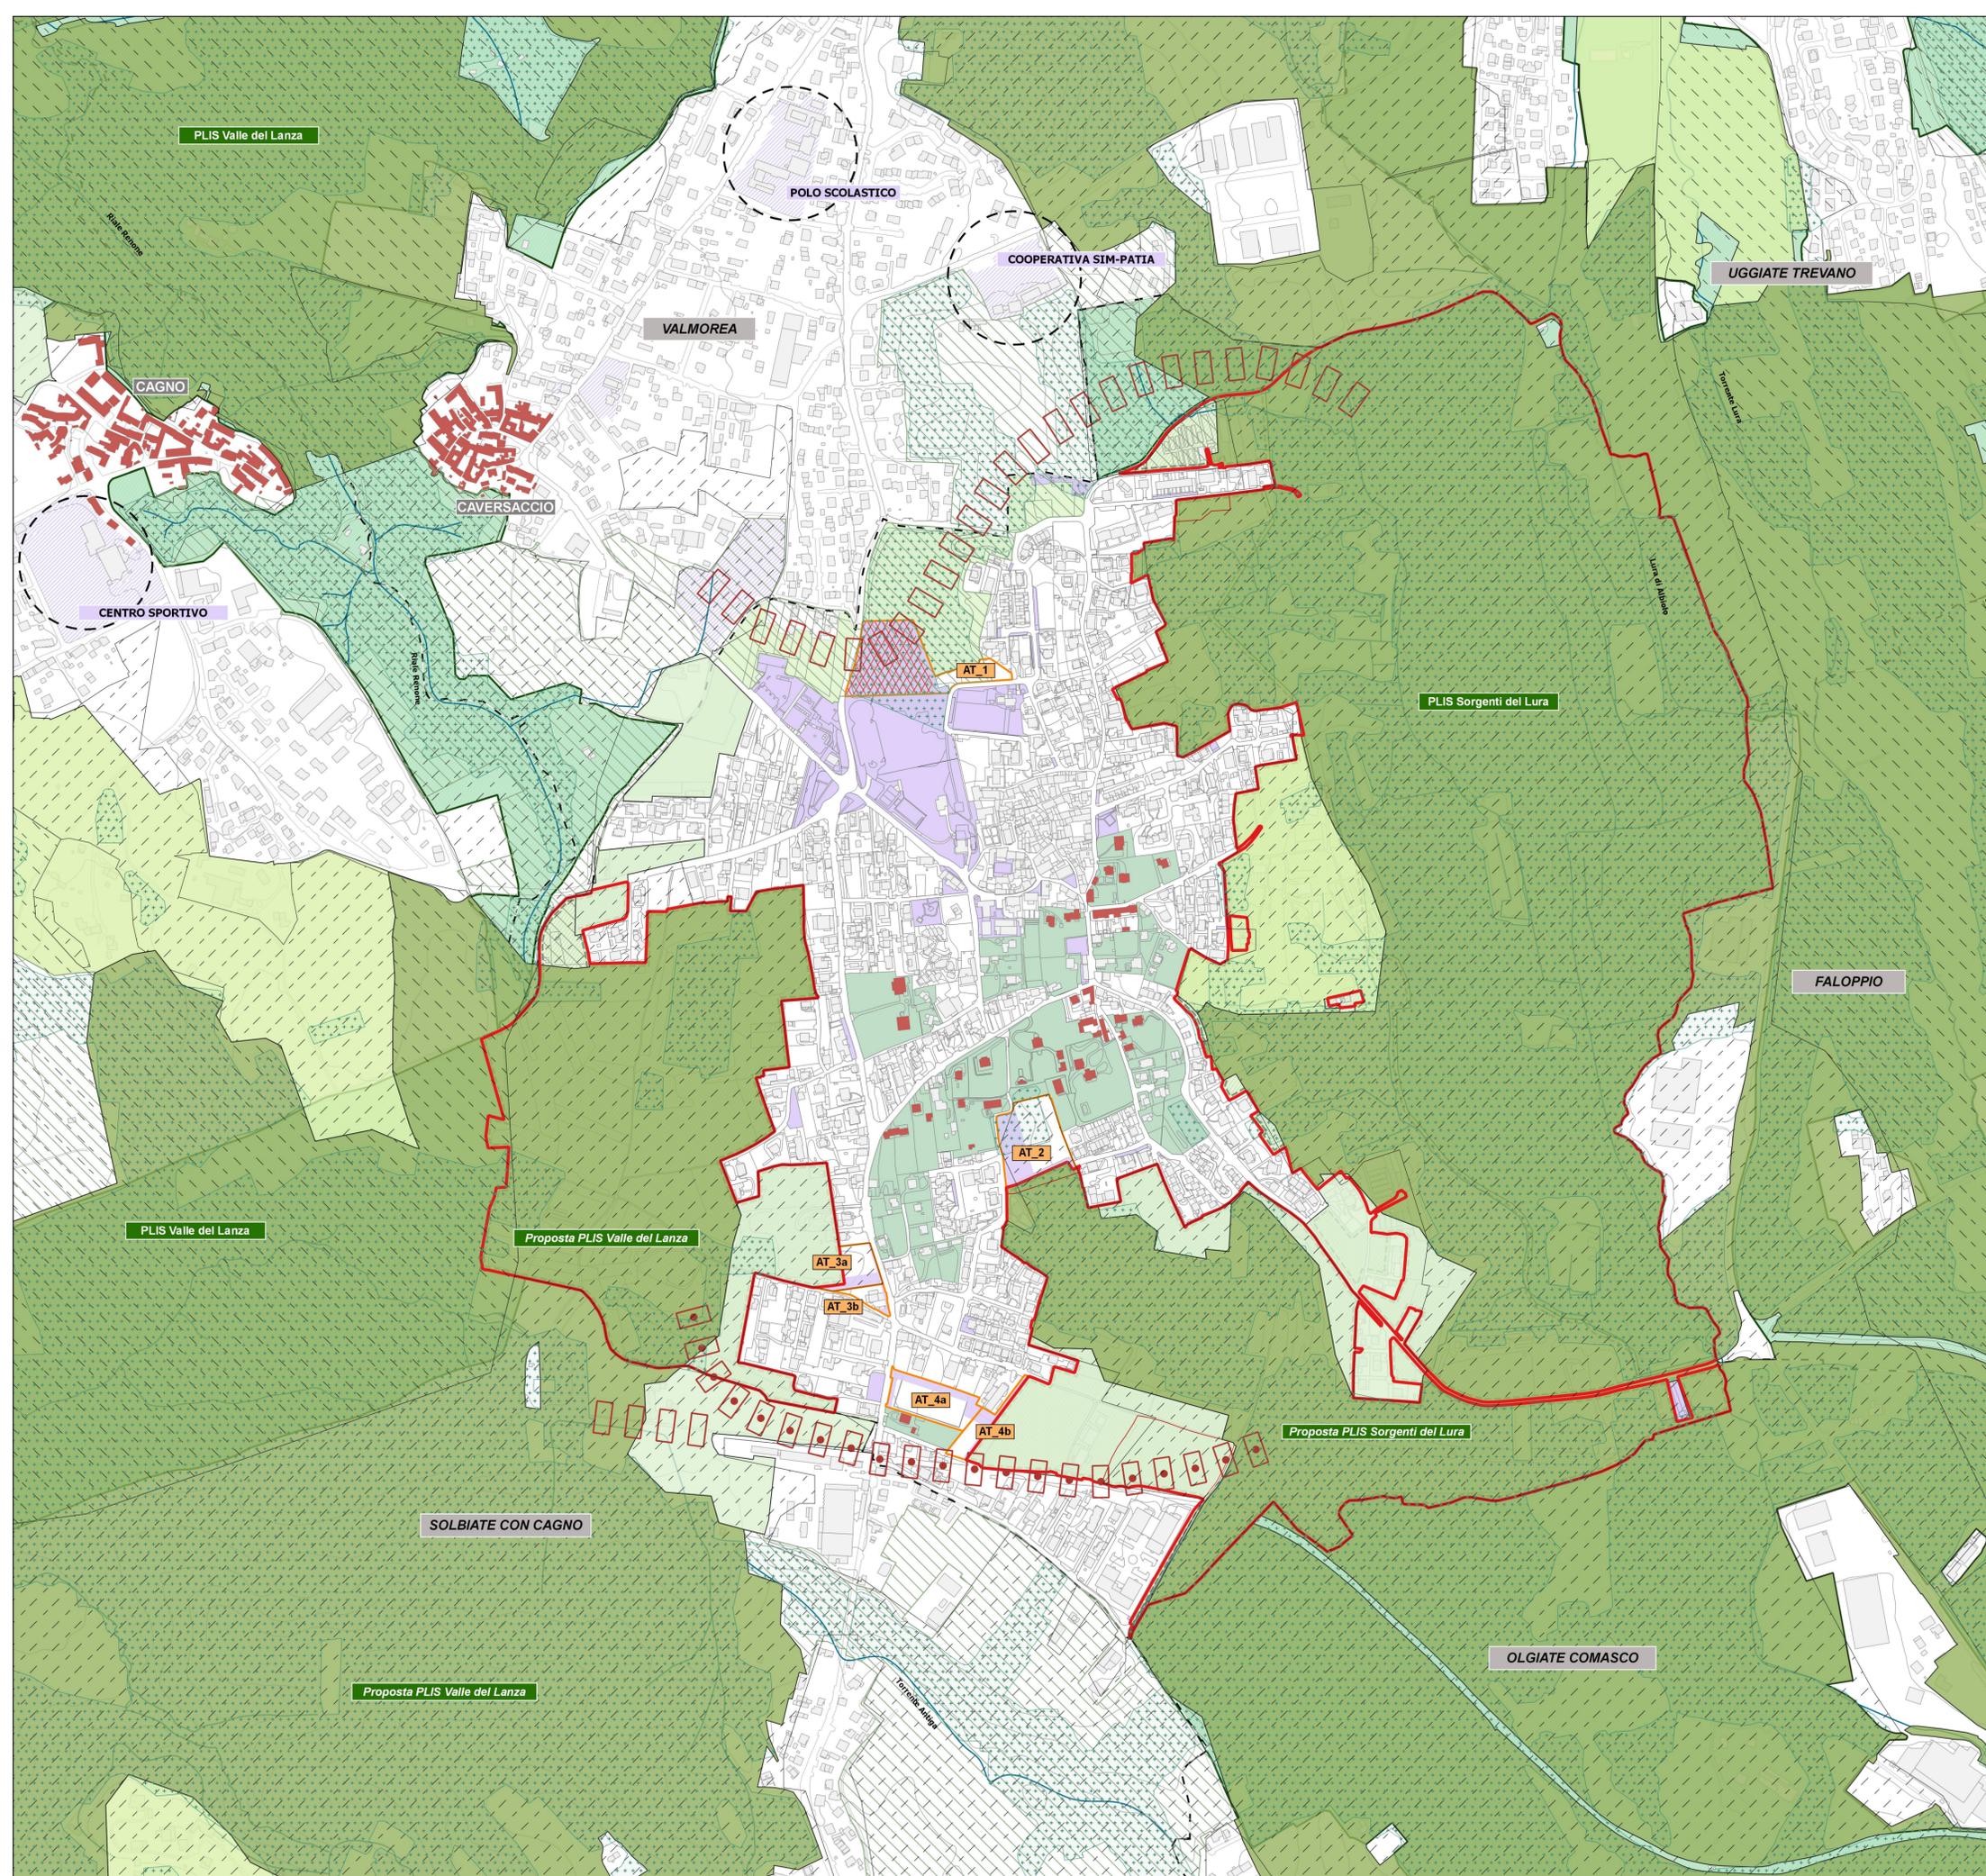

Elementi mutuati dalla Rete Ecologica Regionale (Geoportale Lombardia, 2011) Aree protette individuate come "prioritarie per la biodiversità" Elementi di 1° livello Elementi di 2° livello	Elementi a supporto della REC Spazi aperti permeabili a supporto prioritario della REC C3 Ambito residenziale di interesse paesistico-ambientale (PR) PLIS Valle del Lanza e PLIS Sorgenti del Lura Proposta di inserimento nel PLIS Valle del Lanza e PLIS Sorgenti del Lura
Elementi mutuati dalla Rete Ecologica Provinciale (Geoportale Provincia di Como, 2017) Economico dei nodi, delle connessioni e dei varchi ecologici Aree sorgenti di biodiversità di 1° livello - CAP Proposta di aggiornamento perimetrazione Aree sorgenti di biodiversità di 1° livello - CAP Corridoi ecologici di 1° livello - ECP Zone tampone di 1° livello - B2P Zone tampone di 2° livello - B2S Proposta di aggiornamento perimetrazione Zone tampone di 2° livello - B2S	Ambiti a supporto della REC e di contesto Aree agricole e di interesse ambientale AA Ambito destinato all'attività agricola (PR) Perimetro bosco PBF Acque superficiali Reticolo idrico (Componente geologica, idrogeologica e sismica del PGT) Interventi di trasformazione e ambiti di spazio pubblico AT Ambito di Trasformazione (DP) Superficie da cedere o convenzionare con F.A.C. (DP) Area a verde naturale Area per attrezzature pubbliche e di interesse pubblico o generale (PS) Servizio di scala sovraalece esterni al Comune
Elementi della Rete Ecologica Comunale Nodi e corridoi del territorio Area di supporto alla REC Corridoi ecologici Varchi a rischio	Confini amministrativi Confine comunale

Schema degli elementi della Rete Ecologica Comunale

Elementi della Rete Ecologica Comunale Area di supporto dei corridoi e varchi della REC	Elementi proposti per l'aggiornamento della Rete Ecologica Provinciale Proposta aree sorgenti di biodiversità di 1° livello - CAP Proposta zone tampone di 2° livello - B2S
---	--

Nota
 Le rappresentazioni cartografiche all'esterno del confine comunale di Valmorea hanno esclusivo valore indicativo e di orientamento e mutuano indicazioni delle pianificazioni sovramunicipali.