

**DIAMETRO DELLE CONDOTTE**

50 mm	300 mm
63 mm	315 mm
75 mm	350 mm
80 mm	400 mm
125 mm	500 mm
150 mm	600 mm
160 mm	700 mm
200 mm	800 mm
250 mm	

**RETE FOGNARIA**



- Rete delle acque bianche
- Rete delle acque nere
- Rete delle acque miste
- Acque sfiorate
- Cameretta
- Connettore
- Sfiatore
- Impianto di sollevamento
- Pozzo disperdente
- Scaricatore
- Caditoie/Griglie

**ELEMENTI DEL RETICOLO IDRICO**

— Reticolo idrico minore individuato ai sensi della D.G.R. VII/13950/2003 s.m.i. e relativo codice

**ELEMENTI ANTROPICI**

- || Attraversamenti o brevi tombinature
- ⤿ Tombinature (tratti intubati) - inizio
- ⤿ Tombinature (tratti intubati) - fine

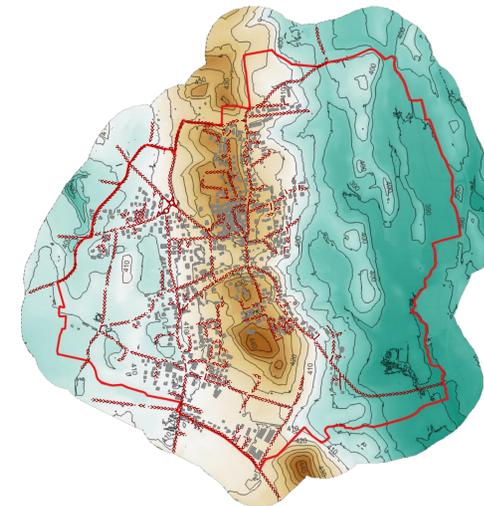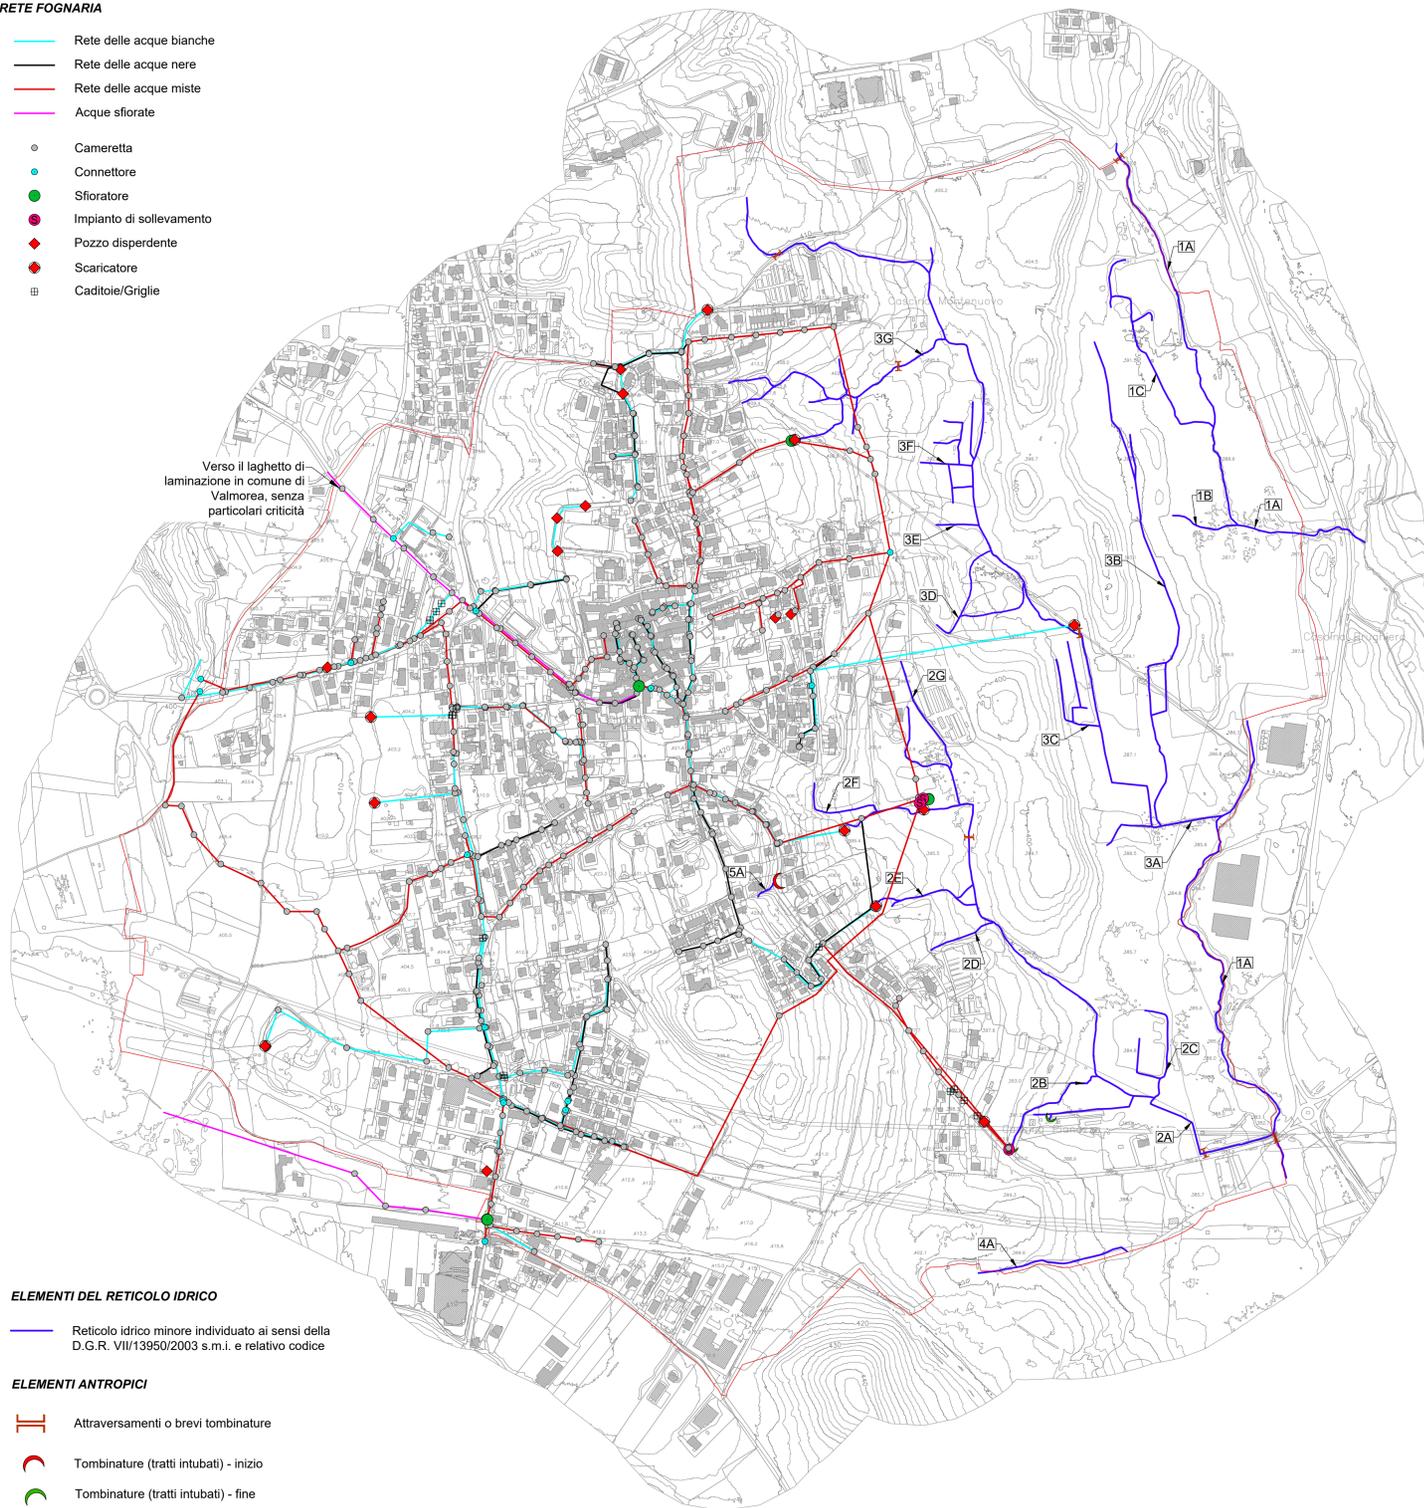

**ANDAMENTO ALTIMETRICO DEL PIANO CAMPAGNA**  
 quote del terreno passanti da 385 a 440 m s.l.m.  
 vergenza delle strade

**STUDIO DI GEOLOGIA**

Dott. Geol. Marco Parmigiani  
 Via R. Sanzio, n.3 - 21049 - Tradate (VA)

Tel. e Fax ufficio: 0331 - 810710 e-mail: geologoparmigiani@gmail.com



**COMUNE DI ALBIOLO**  
 Provincia di COMO

**STUDIO COMUNALE DI GESTIONE DEL RISCHIO IDRAULICO**  
 ai sensi dell'Art. 14 Comma, 7 del R.R. n° 7 del 23/11/2017 s.m.i.

**Planimetria del sistema di drenaggio naturale e artificiale**

**Tav. 1**

Scala  
 1:5.000/1:15.000

Tradate, Dicembre 2023

Il tecnico incaricato:  
**Dott. Geol. Marco Parmigiani**



*Marco Parmigiani*

Studio redatto con la collaborazione ingegneristica di:  
**Dott. Ing. Giancarlo Garbin**



*Giancarlo Garbin*