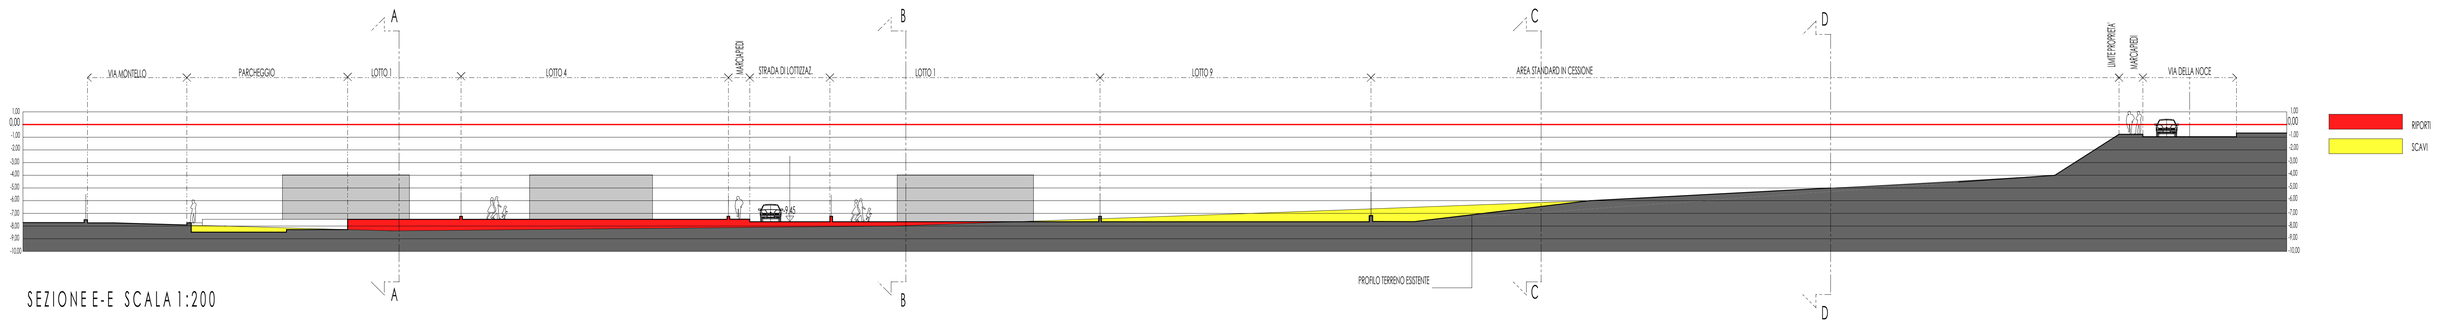

SEZIONE E-E SCALA 1:200

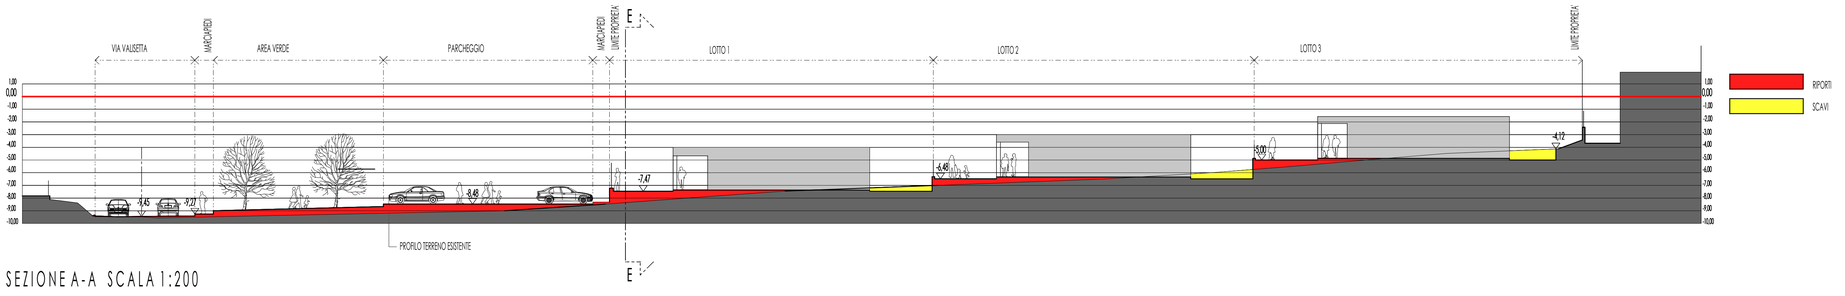

SEZIONE A-A SCALA 1:200

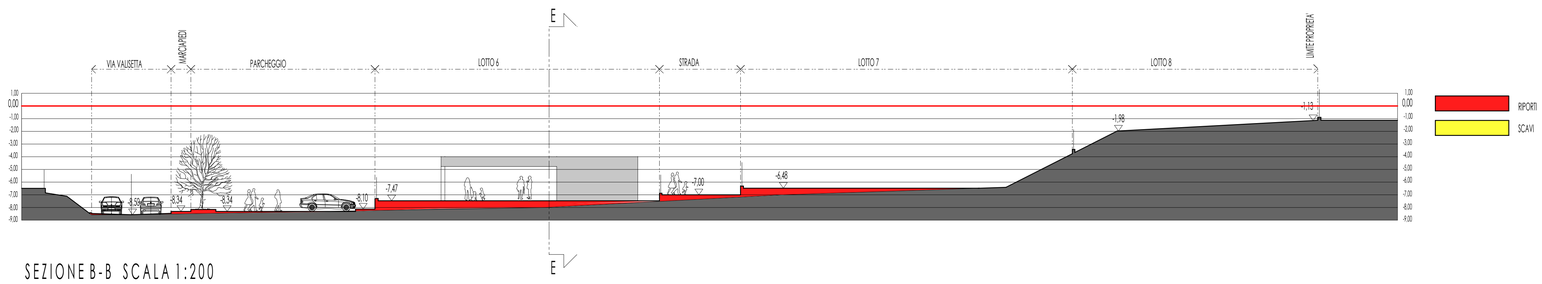

SEZIONE B-B SCALA 1:200

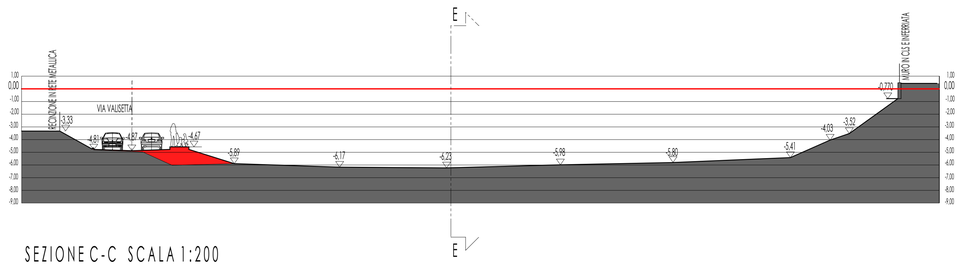

SEZIONE C-C SCALA 1:200

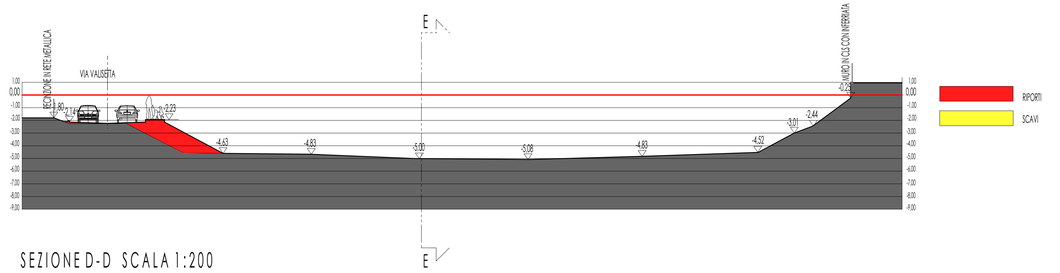

SEZIONE D-D SCALA 1:200

ARKE 675

COMUNE DI ALZATE BRIANZA
PROVINCI ADI COMO

PIANO ATTUATIVO N.14

SOGGETTI ATTUATORI :

PEVERELLI FELICIANO via Le Cave n. 5
21059 Viggiù (VA)

PEVERELLI ALESSANDRA via Confurina n. 153
20100 Como (CO)

PROGETTO URBANISTICO DEL PIANO ATTUATIVO N. 14
MAPP. N. 3051 fg. 9 Comune Censuario di Alzate B.za

APPROVATO CON D.G.N._____DEL_____

IL SINDACO _____

IL RESPONSABILE AREA TECNICA _____

TAVOLA DI PROGETTO
Elaborato: SEZIONI FINALI DI PROGETTO

PROGETTISTA

Dott. arch. TRAMONTANA ANTONINO
C.so XXV Aprile n. 74/f
22036 Erba (CO)

tavola
9

scala 1: 250
data gennaio 2022
agg.
agg.

DOTT. ARCH. TRAMONTANA ANTONINO VIETATA LA RIPRODUZIONE SUTTI DIRITTI RISERVATI