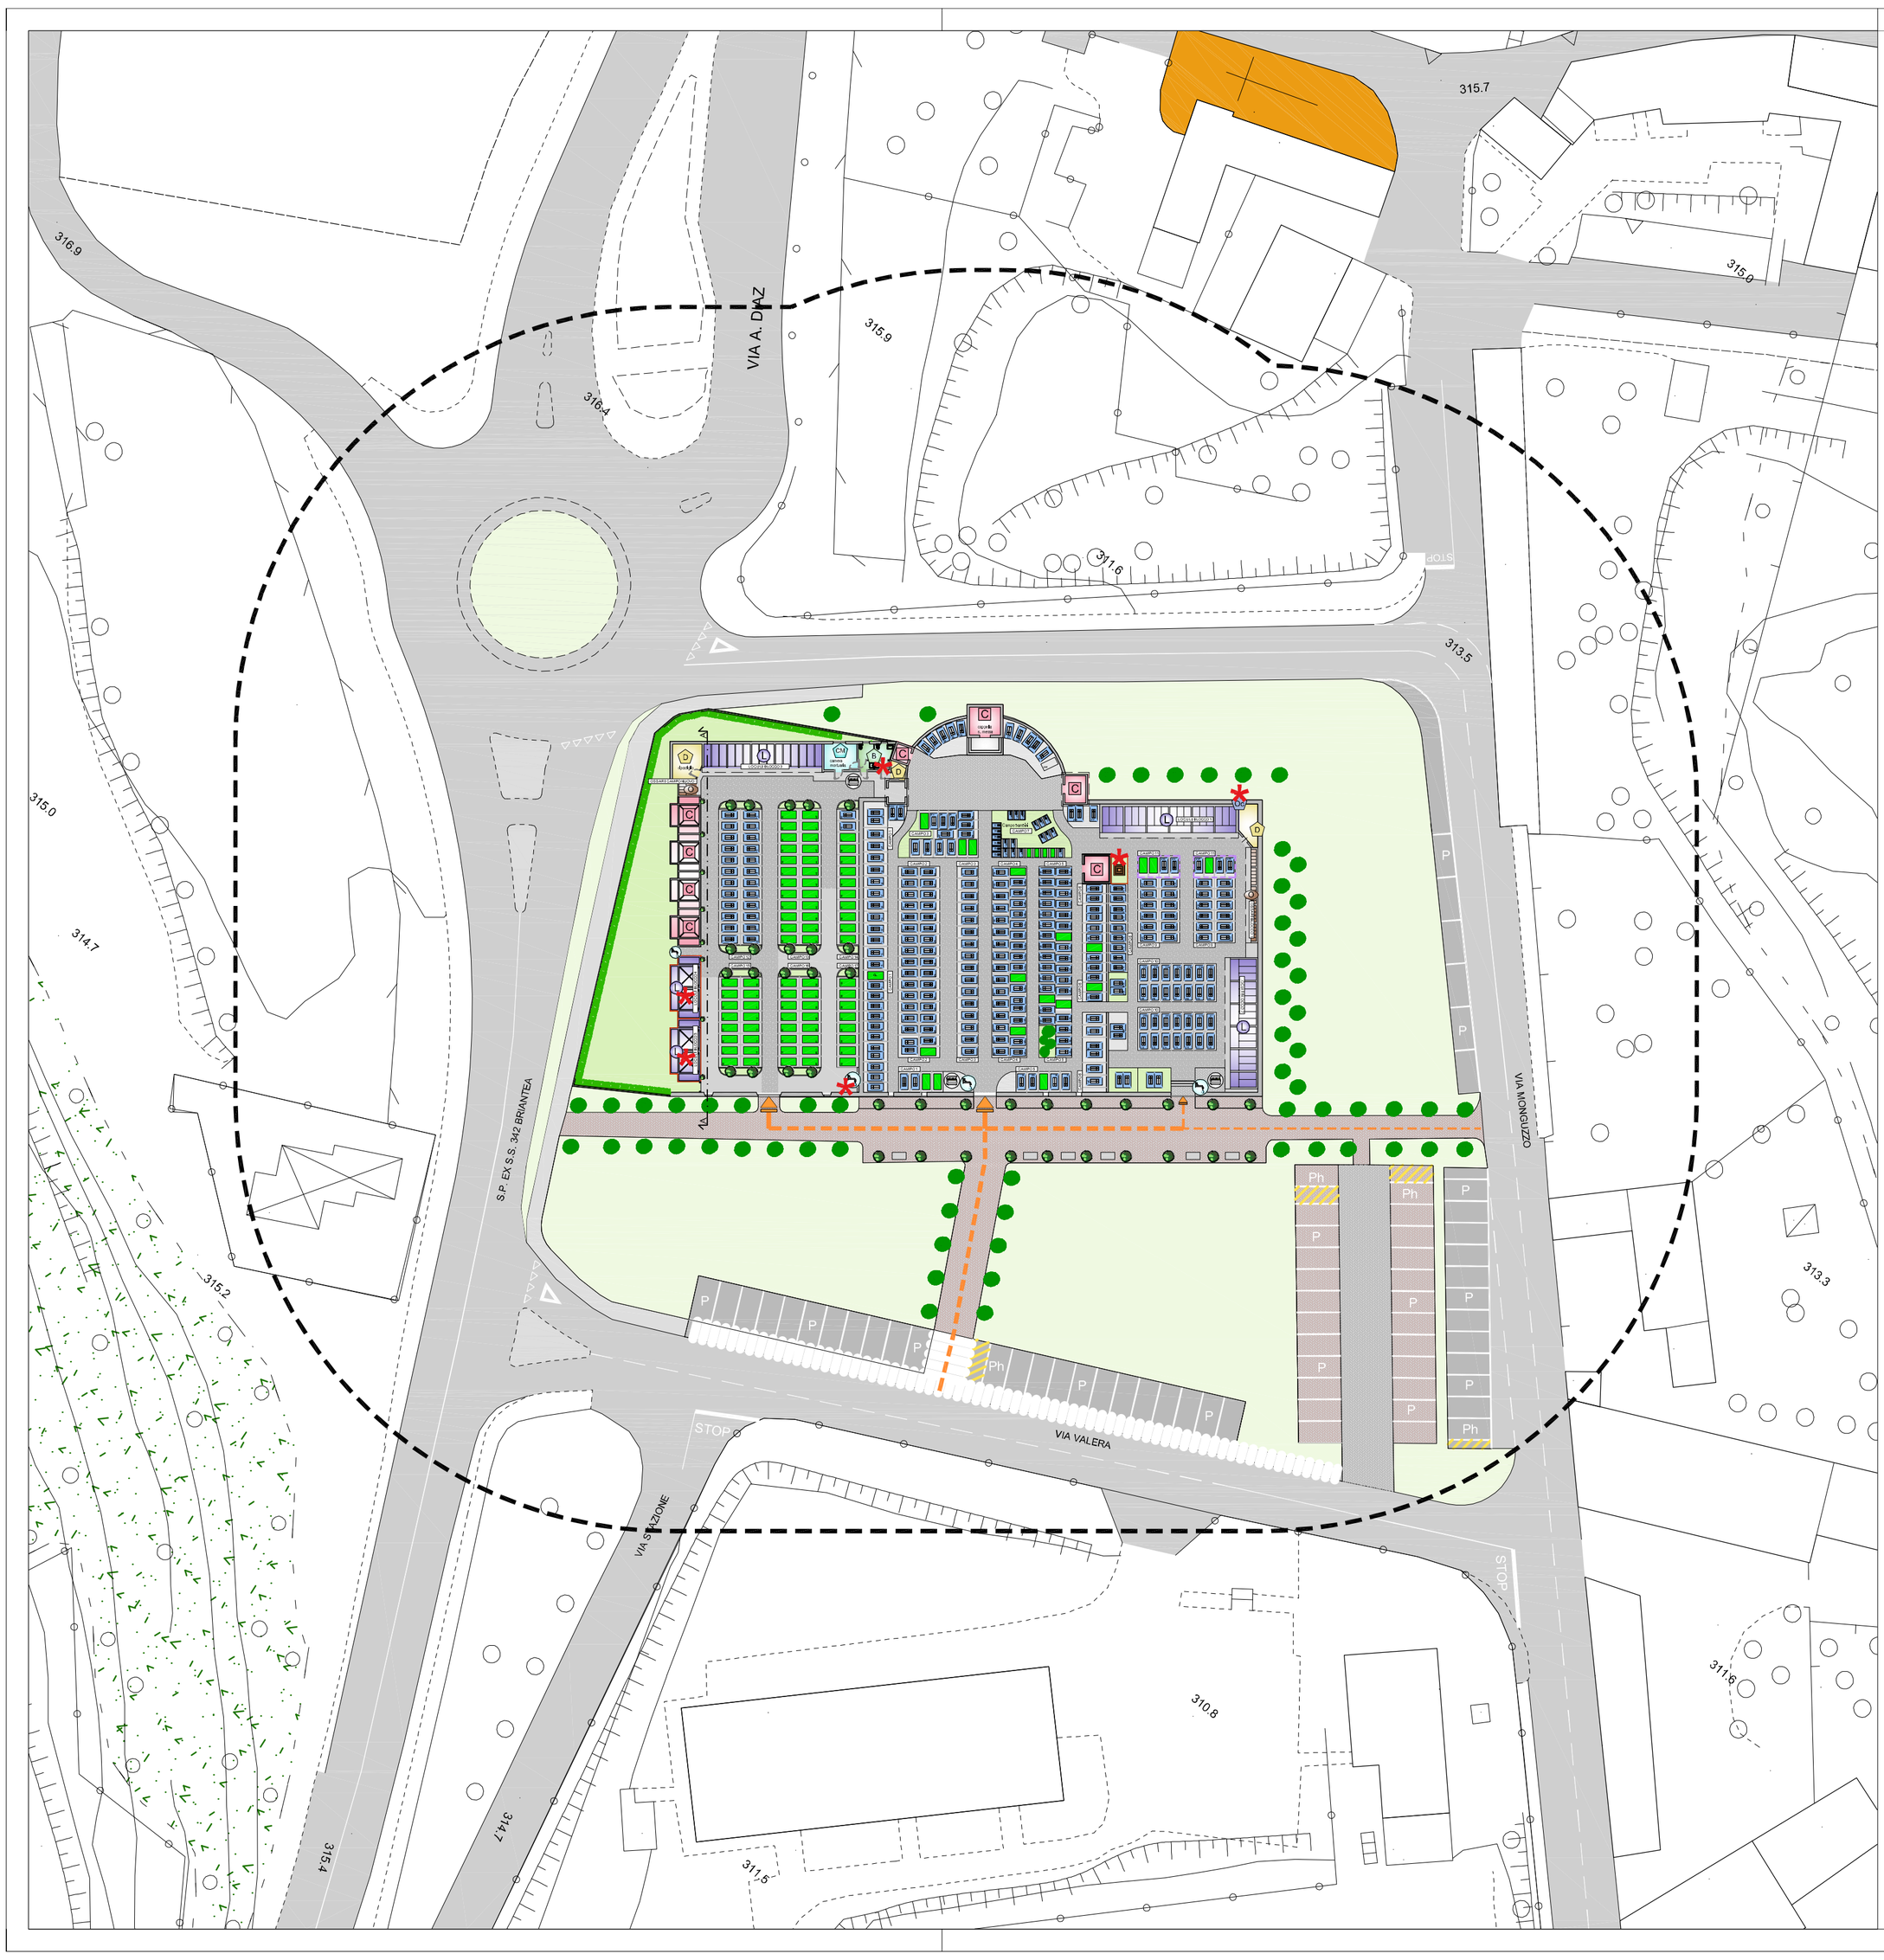
VIA A. DIAZ
S.P. EX S.S. 342 BRIANTEA
VIA VALERA
VIA STAZIONE
VIA MONGUZZO
STOP
316.9
316.4
315.9
315.7
315.0
311.6
313.5
315.0
314.7
315.2
313.3
315.4
314.7
311.5
310.8
311.6
LEGENDA
TIPOLOGIA S
L
O
CORPI DI FA
C
D
CM
B
PAVIMENTAZ
ACCESSORI
PROGETTO
Oc
L