LEGENDA

- AMBITO COMPLESSIVO DI INTERVENTO (P.P. GIUSSANO – P.L. AROSIO)
- CONFINE COMUNALE AROSIO/GIUSSANO
- ACQUEDOTTO ESISTENTE
- ALLACCIAMENTO ACQUEDOTTO IN PROGETTO
- RETE FOGNARIA ESISTENTE
- ALLACCIAMENTO ALLA FOGNATURA IN PROGETTO
- CAMERETTA ISPEZIONE IN PROGETTO
- POZZETTO DI CAMPIONAMENTO IN PROGETTO
- TOMBINATURA ESISTENTE
- ALLACCIAMENTO ALLA TOMBINATURA IN PROGETTO

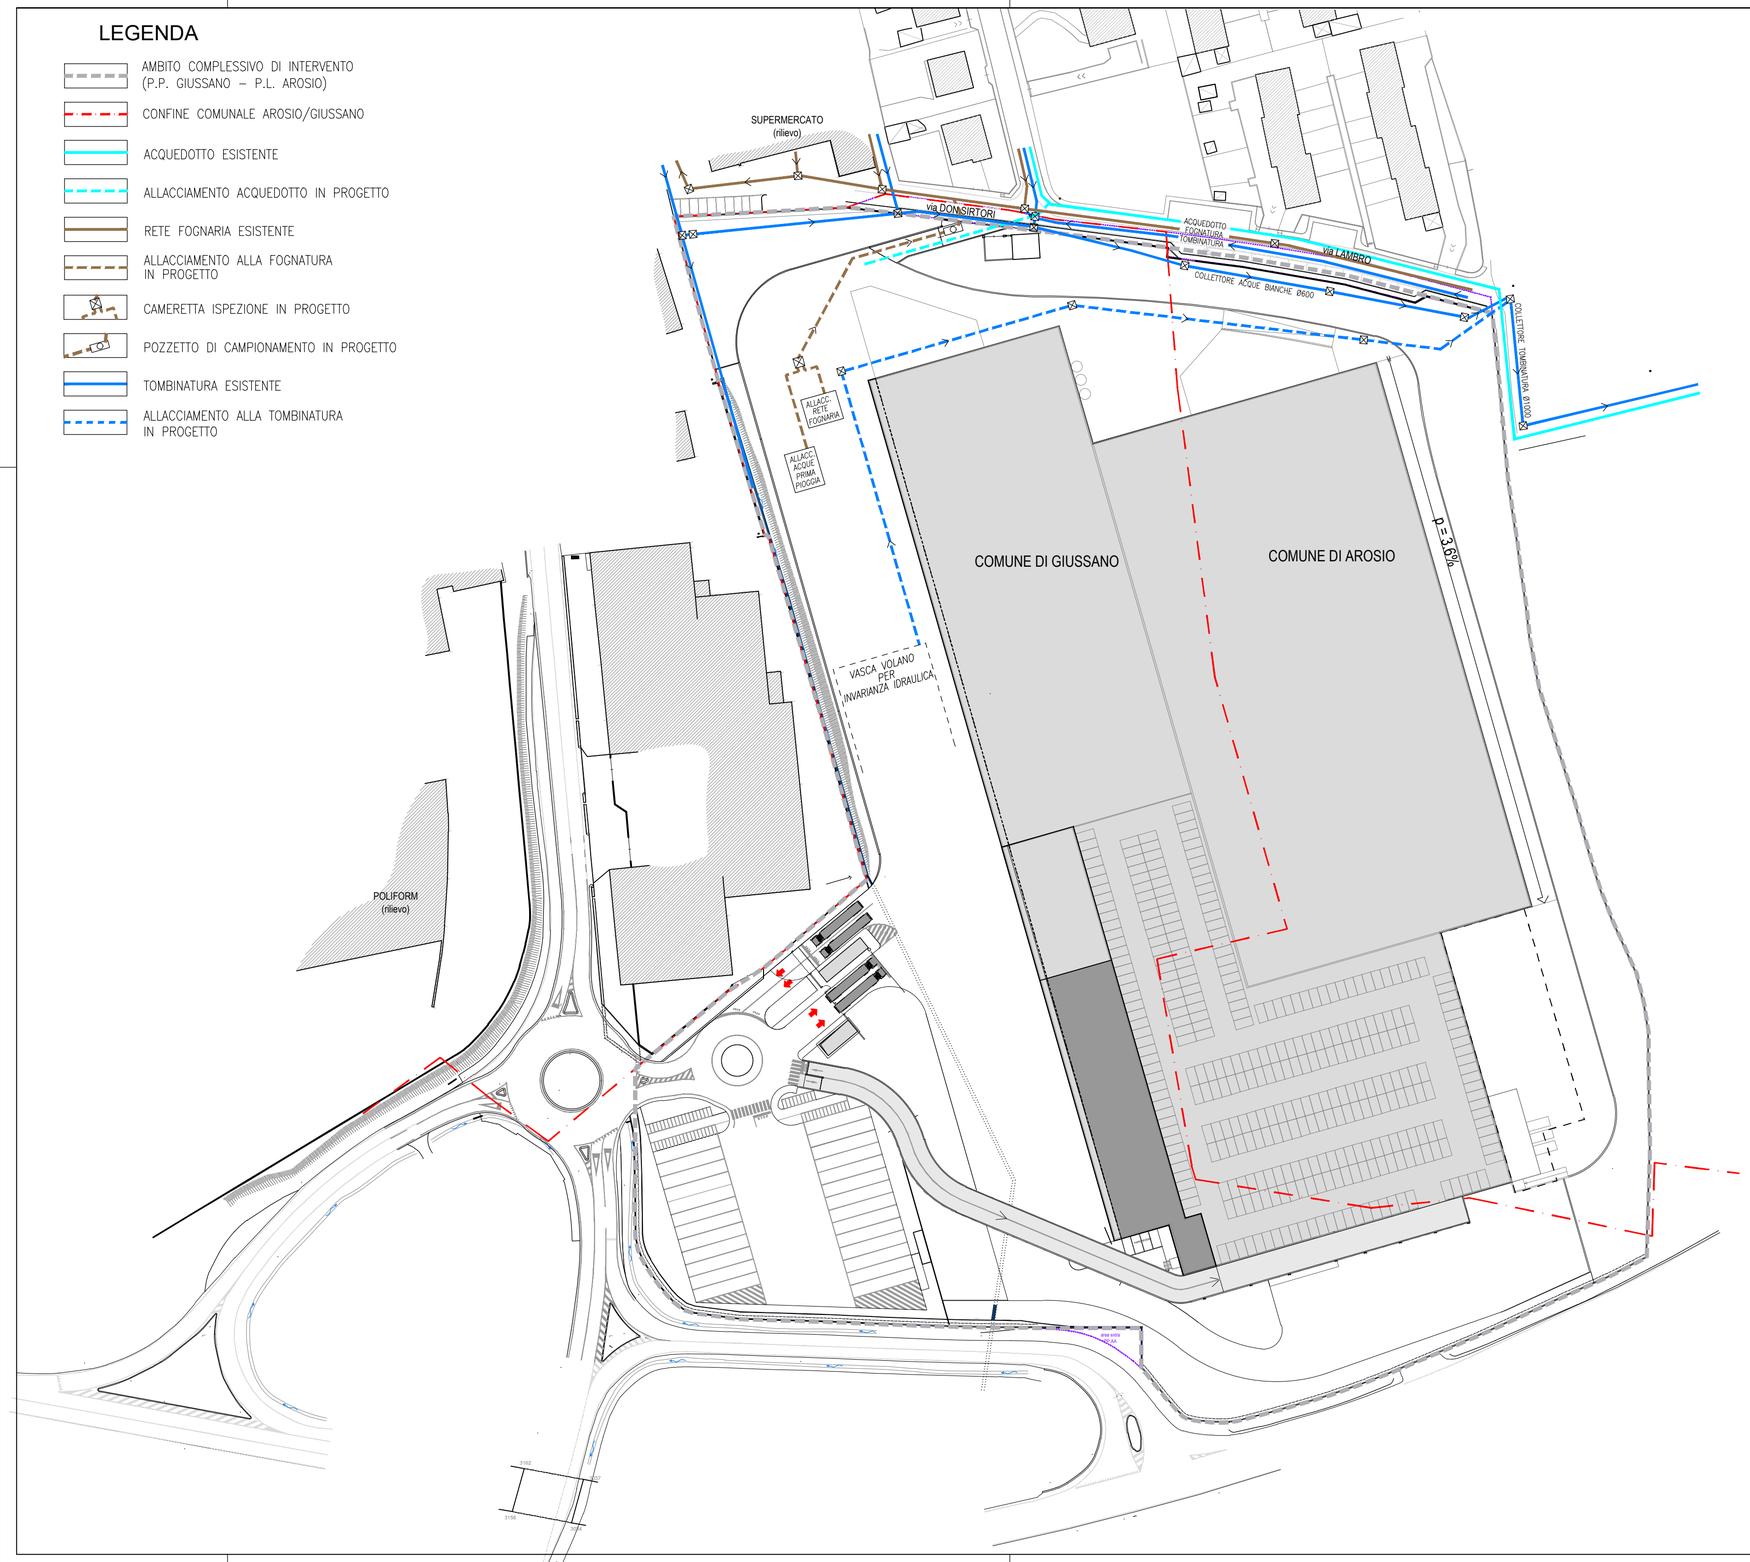

Comune di Arosio
Provincia di Como

12a

1:1.000

19/07/2022

VARIANTE AL PIANO ATTUATIVO AT6-SP32 CONFINE EST

CONVENZIONE NOTAIO LORI DEL 18/12/2014

IN VARIANTE AL P.G.T. VIGENTE

ALLACCIAMENTI IN PROGETTO AI SERVIZI A RETE

acquedotto - tombinatura - fognatura

–Adottato con delibera C.C. n. ..... in data.....
–Pubblicato all'albo pretorio del comune dal..... al.....
–Approvato con delibera C.C. n. ..... in data.....

I PROGETTISTI

ARCHI CAPELLINI
22066 MARIANO COMENSE (Como)
via Santa Caterina da Siena 38 g
telefono 031 746120
e-mail info@architetticapellini.it

IL SOGGETTO PROPONENTE

iperal SUPERMERCATI
IPERAL SUPERMERCATI S.P.A.
via Manzoni 41, Milano