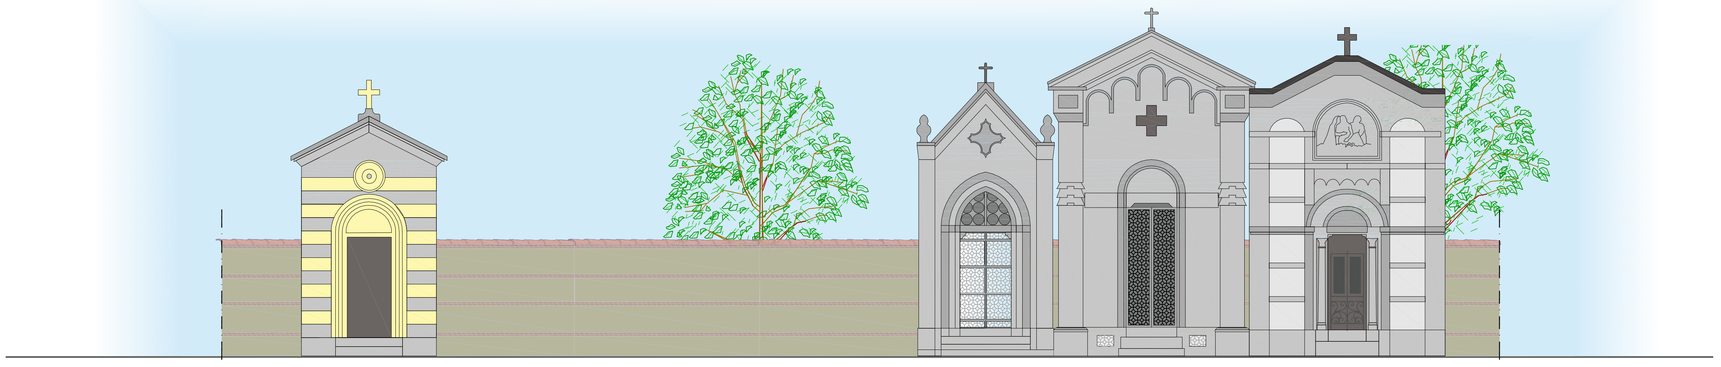


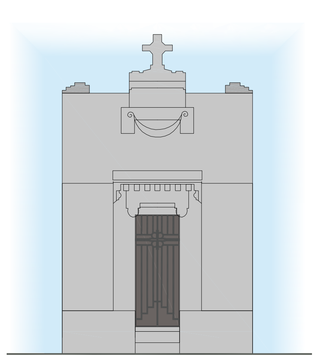


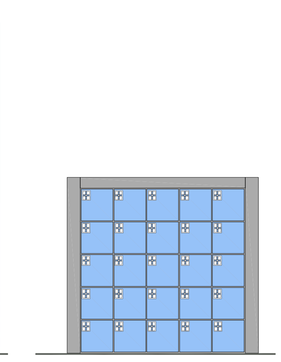


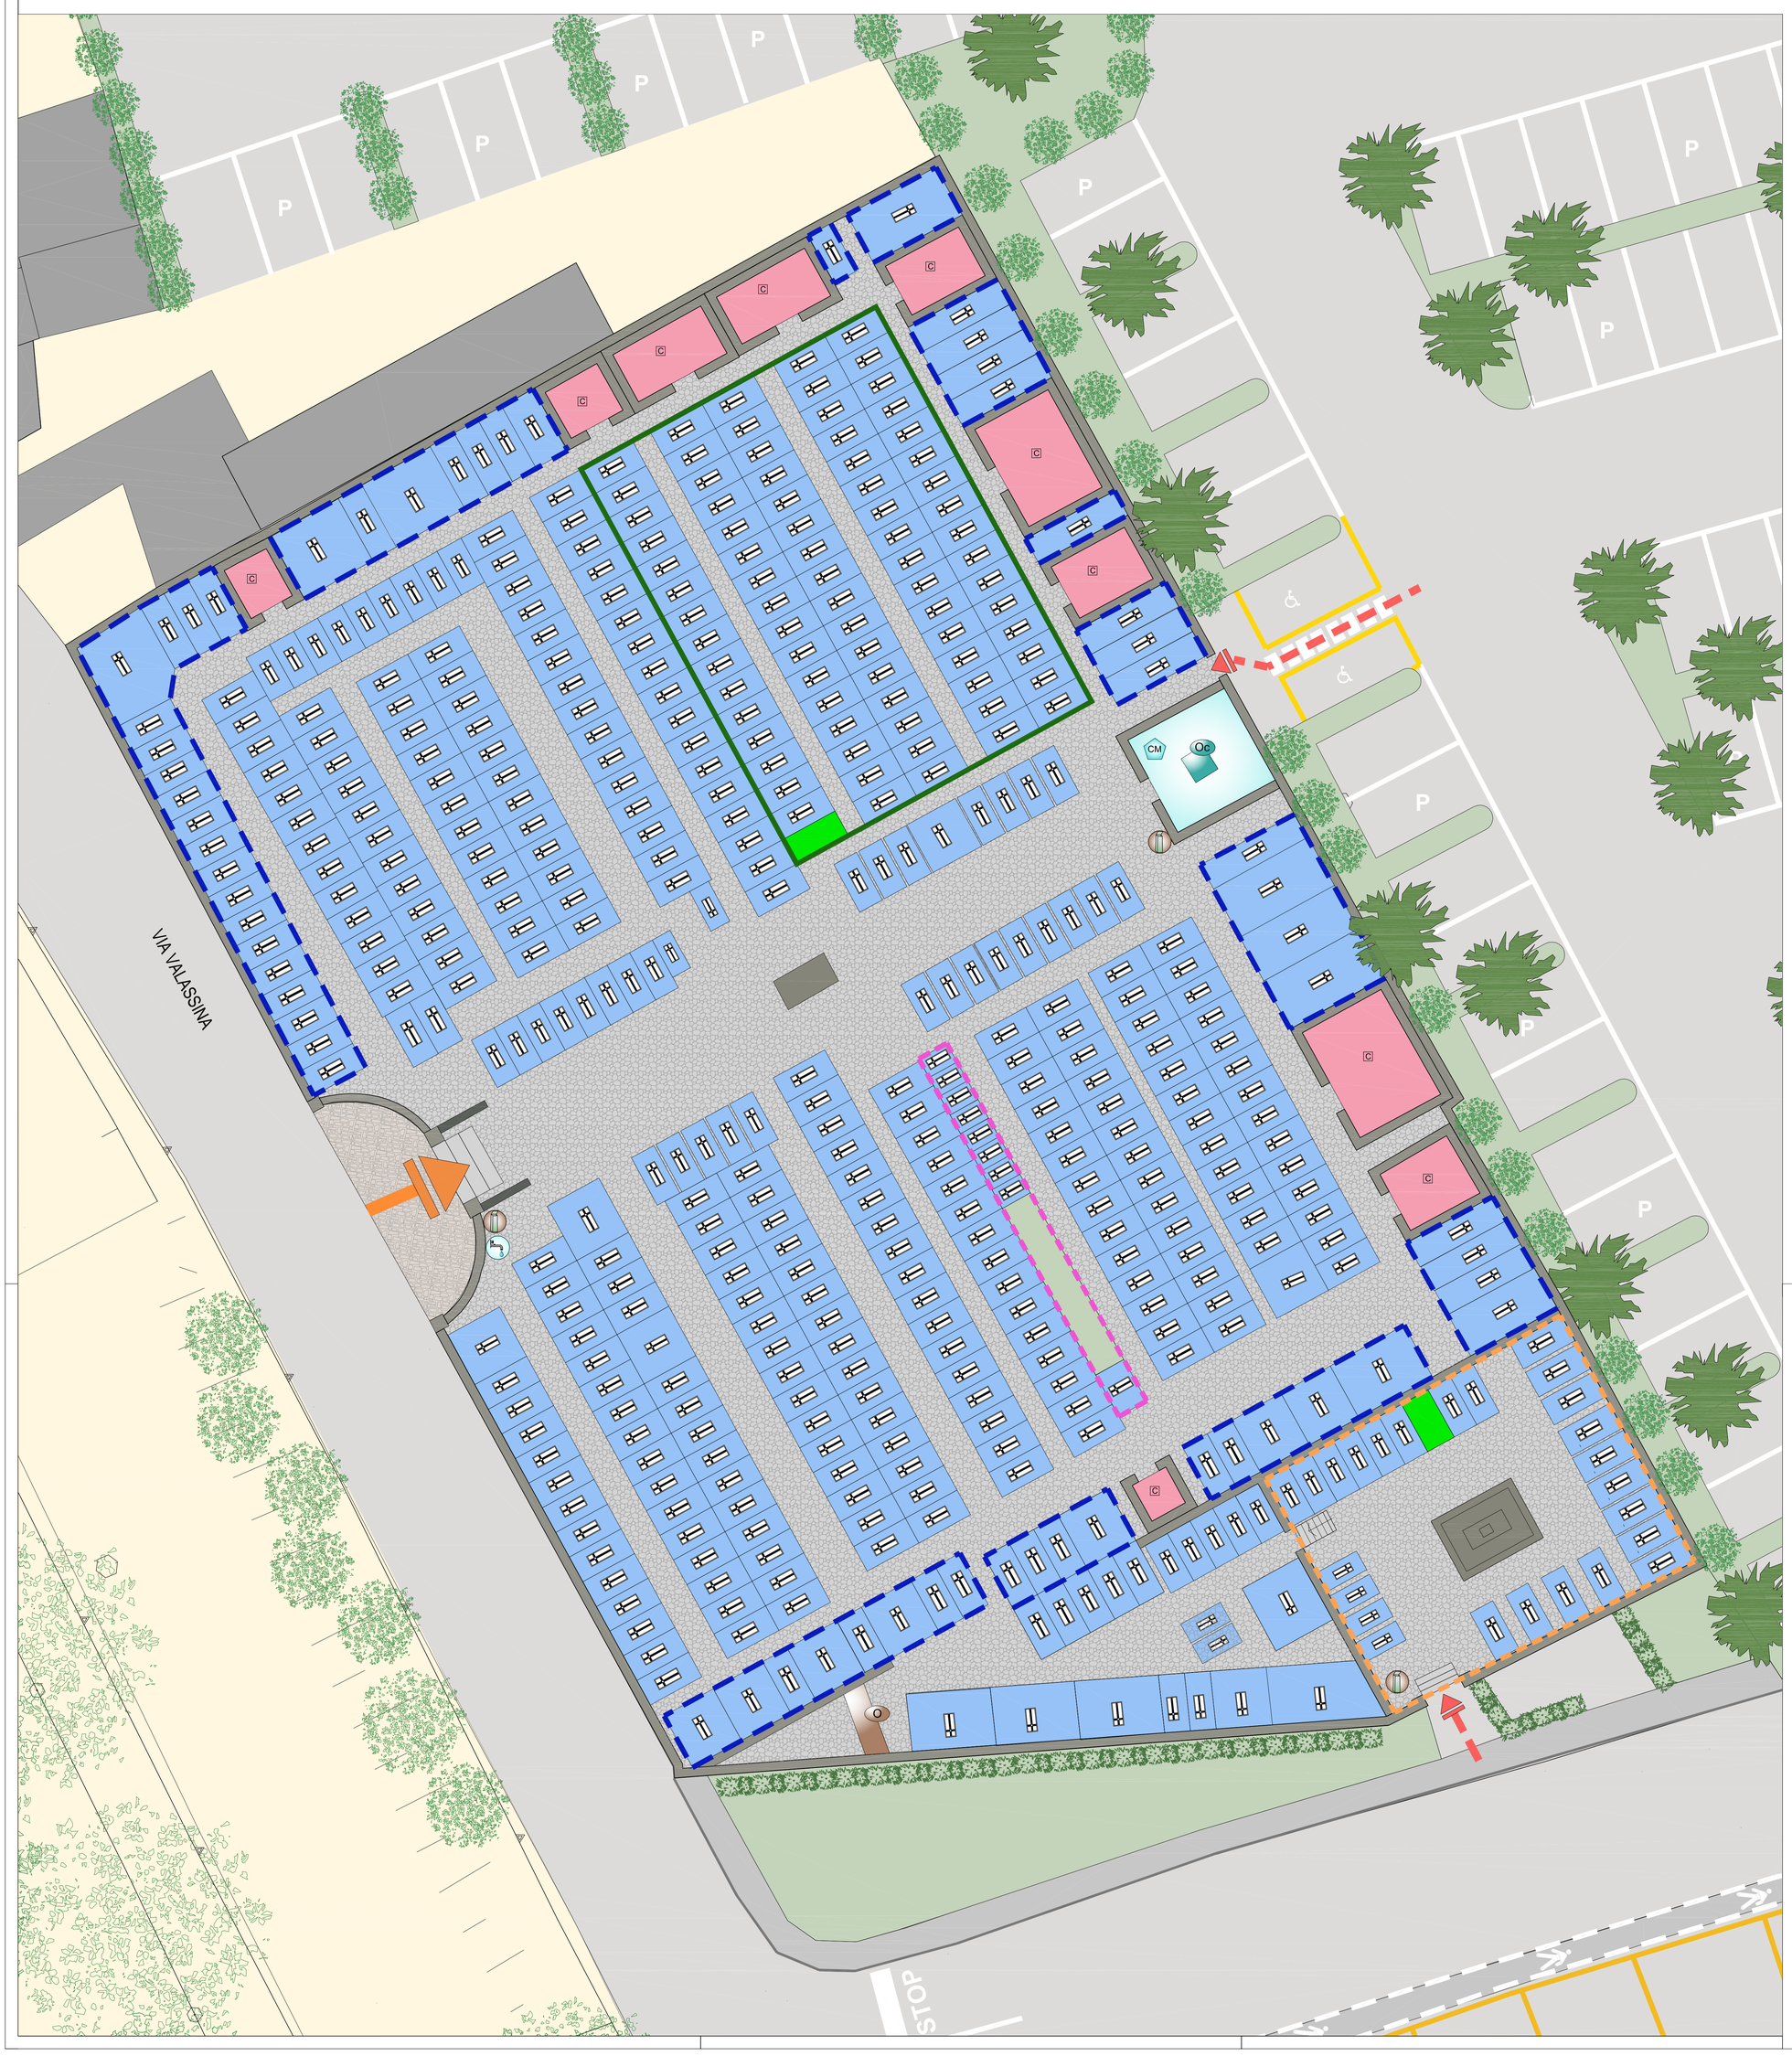


LEGENDA:

TIPOLOGIA SEPOLTURE
- Tombe a giardino
- Loculi
- Ossario cinerario
- Ossario comune
- Campo comune
- Sepoltura perpetua
- Campo bambini
- Campo altre religioni

CORPI DI FABBRICA
- Cappella privata
- Magazzino - Deposito - Ripostiglio
- Camera mortuaria
- Bagni

ACCESSORI
- Erogazione acqua
- Punto raccolta rifiuti

PAVIMENTAZIONI
- superfici cementate
- pavimentazione in beole / piastrelle
- ghiaietto
- erba
- accesso principale al cimitero
- accesso pedonale secondario

PROGETTO
- elementi in progetto
- giardino delle rimembranze (cimitero di Civenna)

DIMENSIONAMENTO:

TOMBE A GIARDINO

| | | |
|---|---|---|
| | occupata | 304 |
| | libera | 0 |

OSSARI

| | | |
|---|---|---|
| | occupati | 25 |
| | liberi | 0 |

CAPPELLE

| | | |
|---|---|---|
| | occupate | 9 |
| | libere | 0 |

CAMPO COMUNE / INDECOMPOSTI

| | | |
|---|---|---|
| | occupata | 79 |
| | libera | 1 |

COMUNE DI
# Bellagio
PROVINCIA DI COMO

# piano cimiteriale

REGOLAMENTO REGIONALE n° 6 DEL 9.12.2004 art. 6
B.U.R.L. n° 46 DEL 12.11.2004 1^ SUPPLEMENTO ORDINARIO

tavola
**8a**
scala 1:100
scala 1:150

PROGETTO

Zonizzazione cimiteriale
dimensionamento piante e prospetti

Cimitero del Borgo – ex Comune di Bellagio

delibera di adozione C.C. n° del . .2019
delibera di approvazione C.C. n° del . .2019

| il tecnico | il sindaco | resp. Servizio Edilizia Privata ed Urb. | resp. Istruttoria tecnico- amministrativa pratiche paesaggistiche |
|---|---|---|---|
| dott. Arch. Marielena Sgroi | Dott. Angelo Barindelli | Arch. Luca Spineto | Per. Ind. Edile Massimo Maroni |

collaboratrice
Silvia Aragona

Tutta la documentazione: parti scritte, fotografie, planimetrie e relative simbologie utilizzate sono coperte da copyright da parte degli autori esterni del progetto.
Il loro utilizzo anche parziale è vietato tutta salva espressa autorizzazione scritta da richiedere agli autori

Dott. Arch. Marielena Sgroi - Lambrugo (CO) - v. C. Battisti, n°19 - tel 031/3590232 - fax 031/3592139 - cell 338/7128010 - Mail: elena@studiosgroi.it