


LEGENDA

- RETE IDRICA ESISTENTE SU VIA MENEGARDO
- RETE IDRICA ESISTENTE DI RECENTE ESTENSIONE
- - - ALLACCIAMENTI IN PROGETTO NON COMPUTABILI
COME OPERE DI URBANIZZAZIONE
- IDRANTE ESISTENTE SOPRASUOLO

COMUNE DI BREGNANO

Provincia di Como

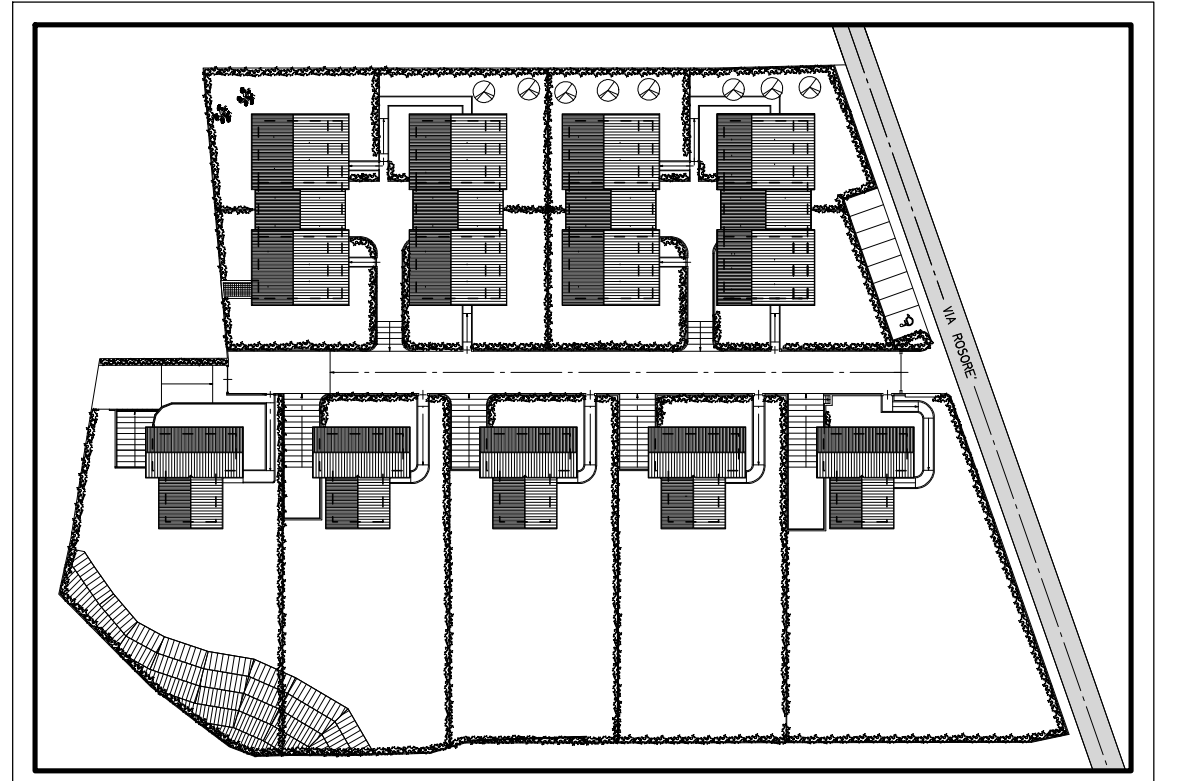

Adozione: delibera c.c. n° del
 Approvazione: delibera c.c. n° del

Proprietario _____ Sindaco _____

Progettista **Dott. Ing. MASSIMO SEVESO**
Albo degli Ingegneri Prov. di Como n. 1283
 Via Ronzoni 12 - CERMANATE (CO) _____ Segretario _____

SEVESO associati Dott. Ing. Massimo Seveso Dott. Ing. Ferruccio Terraneo 22072 Cermanate (Como) Via Ronzoni, 12 - Tel. 031/771744 Fax 031/770713 info@sevesoassociati.it COLLABORATORI Dott. Arch. Erika Sanvittori Dott. Arch. Federica Asnagli CONSULENTI Dott. Arch. Luisa Mariani Dott. Arch. Alice Viotti	committente: ROSORE S.r.l.	scala: 1:500
	titolo: PIANO ATTUATIVO VIA MENEGARDO	data: 22/01/2019
	oggetto: - PIANO DI LOTTIZZAZIONE -	disegni: Alice Bianchi
	tavola: Opere di urbanizzazione: rete idrica	archivio: tavola:
	localita': BREGNANO - Via Menegardo	numero: 56581