


ALLEGATO B PIANO DI LOTTIZZAZIONE APPROVATO "COMPARTO A" - indicazione superfici

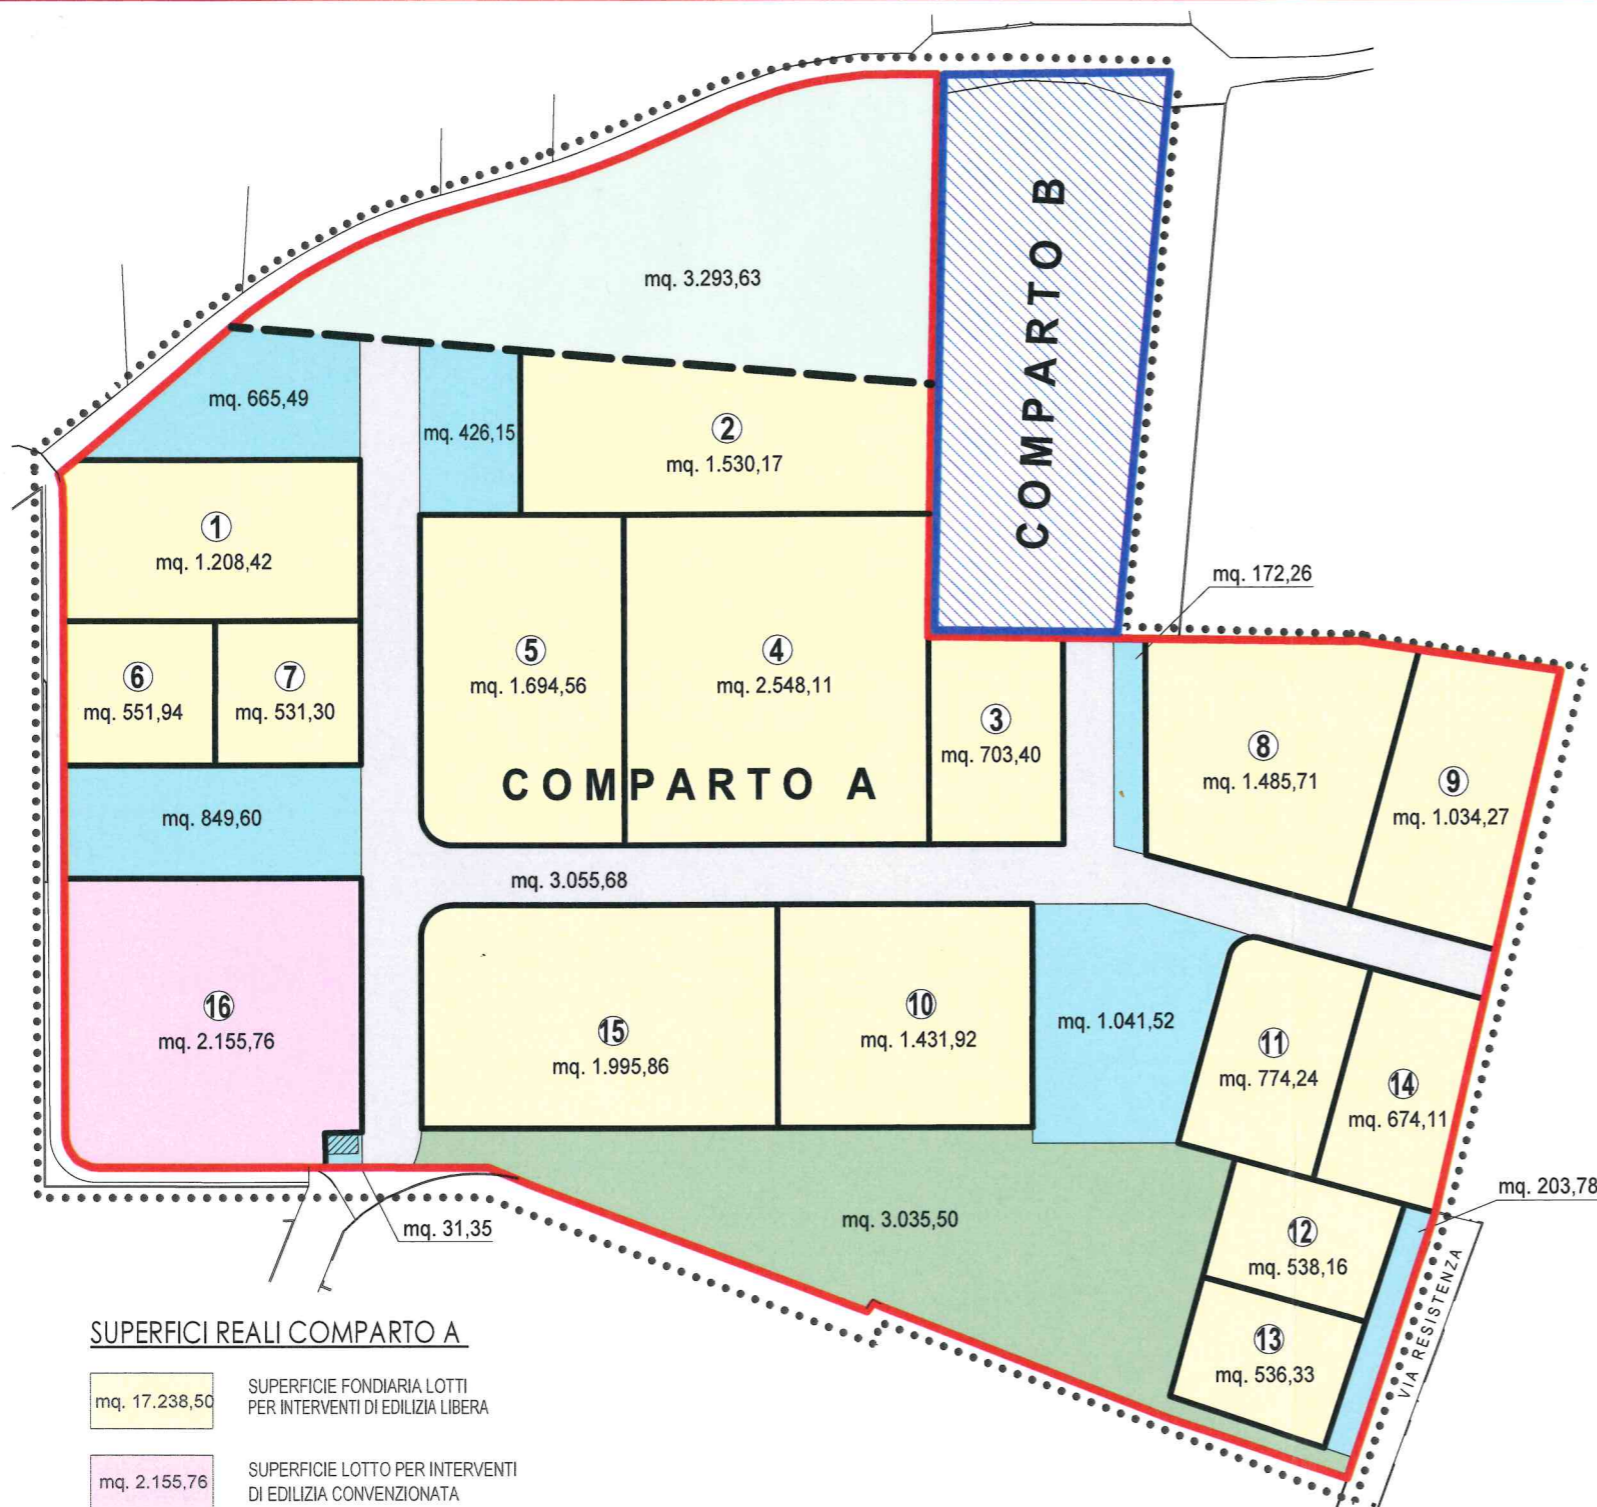

SUPERFICIE REALI COMPARTO A

mq. 17.238,50	SUPERFICIE FONDIARIA LOTTI PER INTERVENTI DI EDILIZIA LIBERA
mq. 2.155,76	SUPERFICIE LOTTO PER INTERVENTI DI EDILIZIA CONVENZIONATA
mq. 3.055,68	AREE DI VIABILITA' PUBBLICA
mq. 3.390,15	AREE STANDARD PER SPAZI E PARCHEGGI PUBBLICI
mq. 3.035,50	AREE STANDARD DI VERDE ATTREZZATO
mq. 3.293,63	AREA DI TUTELA AMBIENTALE



SUPERFICIE REALE COMPARTO A = mq 32.169,22

I LOTTIZZANTI

BEDETTI GIOVANNI CARLO	<i>[Signature]</i>
BAROZZINO GENNARO	<i>[Signature]</i>
ROMANO' ENRICO MASSIMO	<i>[Signature]</i>
ANNONI ELISABETTA	<i>[Signature]</i>
ANNONI PAOLA	<i>[Signature]</i>
CARABELLI GIOVANNA	<i>[Signature]</i>
LIETTI VITTORIO	<i>[Signature]</i>
LIETTI ALESSANDRO	<i>[Signature]</i>
LIETTI ADRIANO	<i>[Signature]</i>
VERGA ANTONIO	<i>[Signature]</i>
STEFANONI PATRIZIA	<i>[Signature]</i>
VAGO WALTER	<i>[Signature]</i>
CASTELLI CLAUDIA	<i>[Signature]</i>
BAU' MICHELE ANGELO	<i>[Signature]</i>
BAU' CLAUDIA	<i>[Signature]</i>
BAU' ENRICO	<i>[Signature]</i>
BAU' PATRIZIA	<i>[Signature]</i>
"L.I.P.U."	<i>[Signature]</i>
GRASSI ANGELA ELISABETTA	<i>[Signature]</i>
FERRARIO FRANCO	<i>[Signature]</i>
FERRARIO GIANCARLO	<i>[Signature]</i>
DUBINI ALESSANDRO	<i>[Signature]</i>
DUBINI GIOVANNI BATTISTA	<i>[Signature]</i>
ZAINA RENZO	<i>[Signature]</i>
DI MAIO CLEMENTINA	<i>[Signature]</i>
SETTEMBRINI VITTORIO	<i>[Signature]</i>
SETTEMBRINI MARIA TERESA	<i>[Signature]</i>
SETTEMBRINI GIUSEPPINA	<i>[Signature]</i>