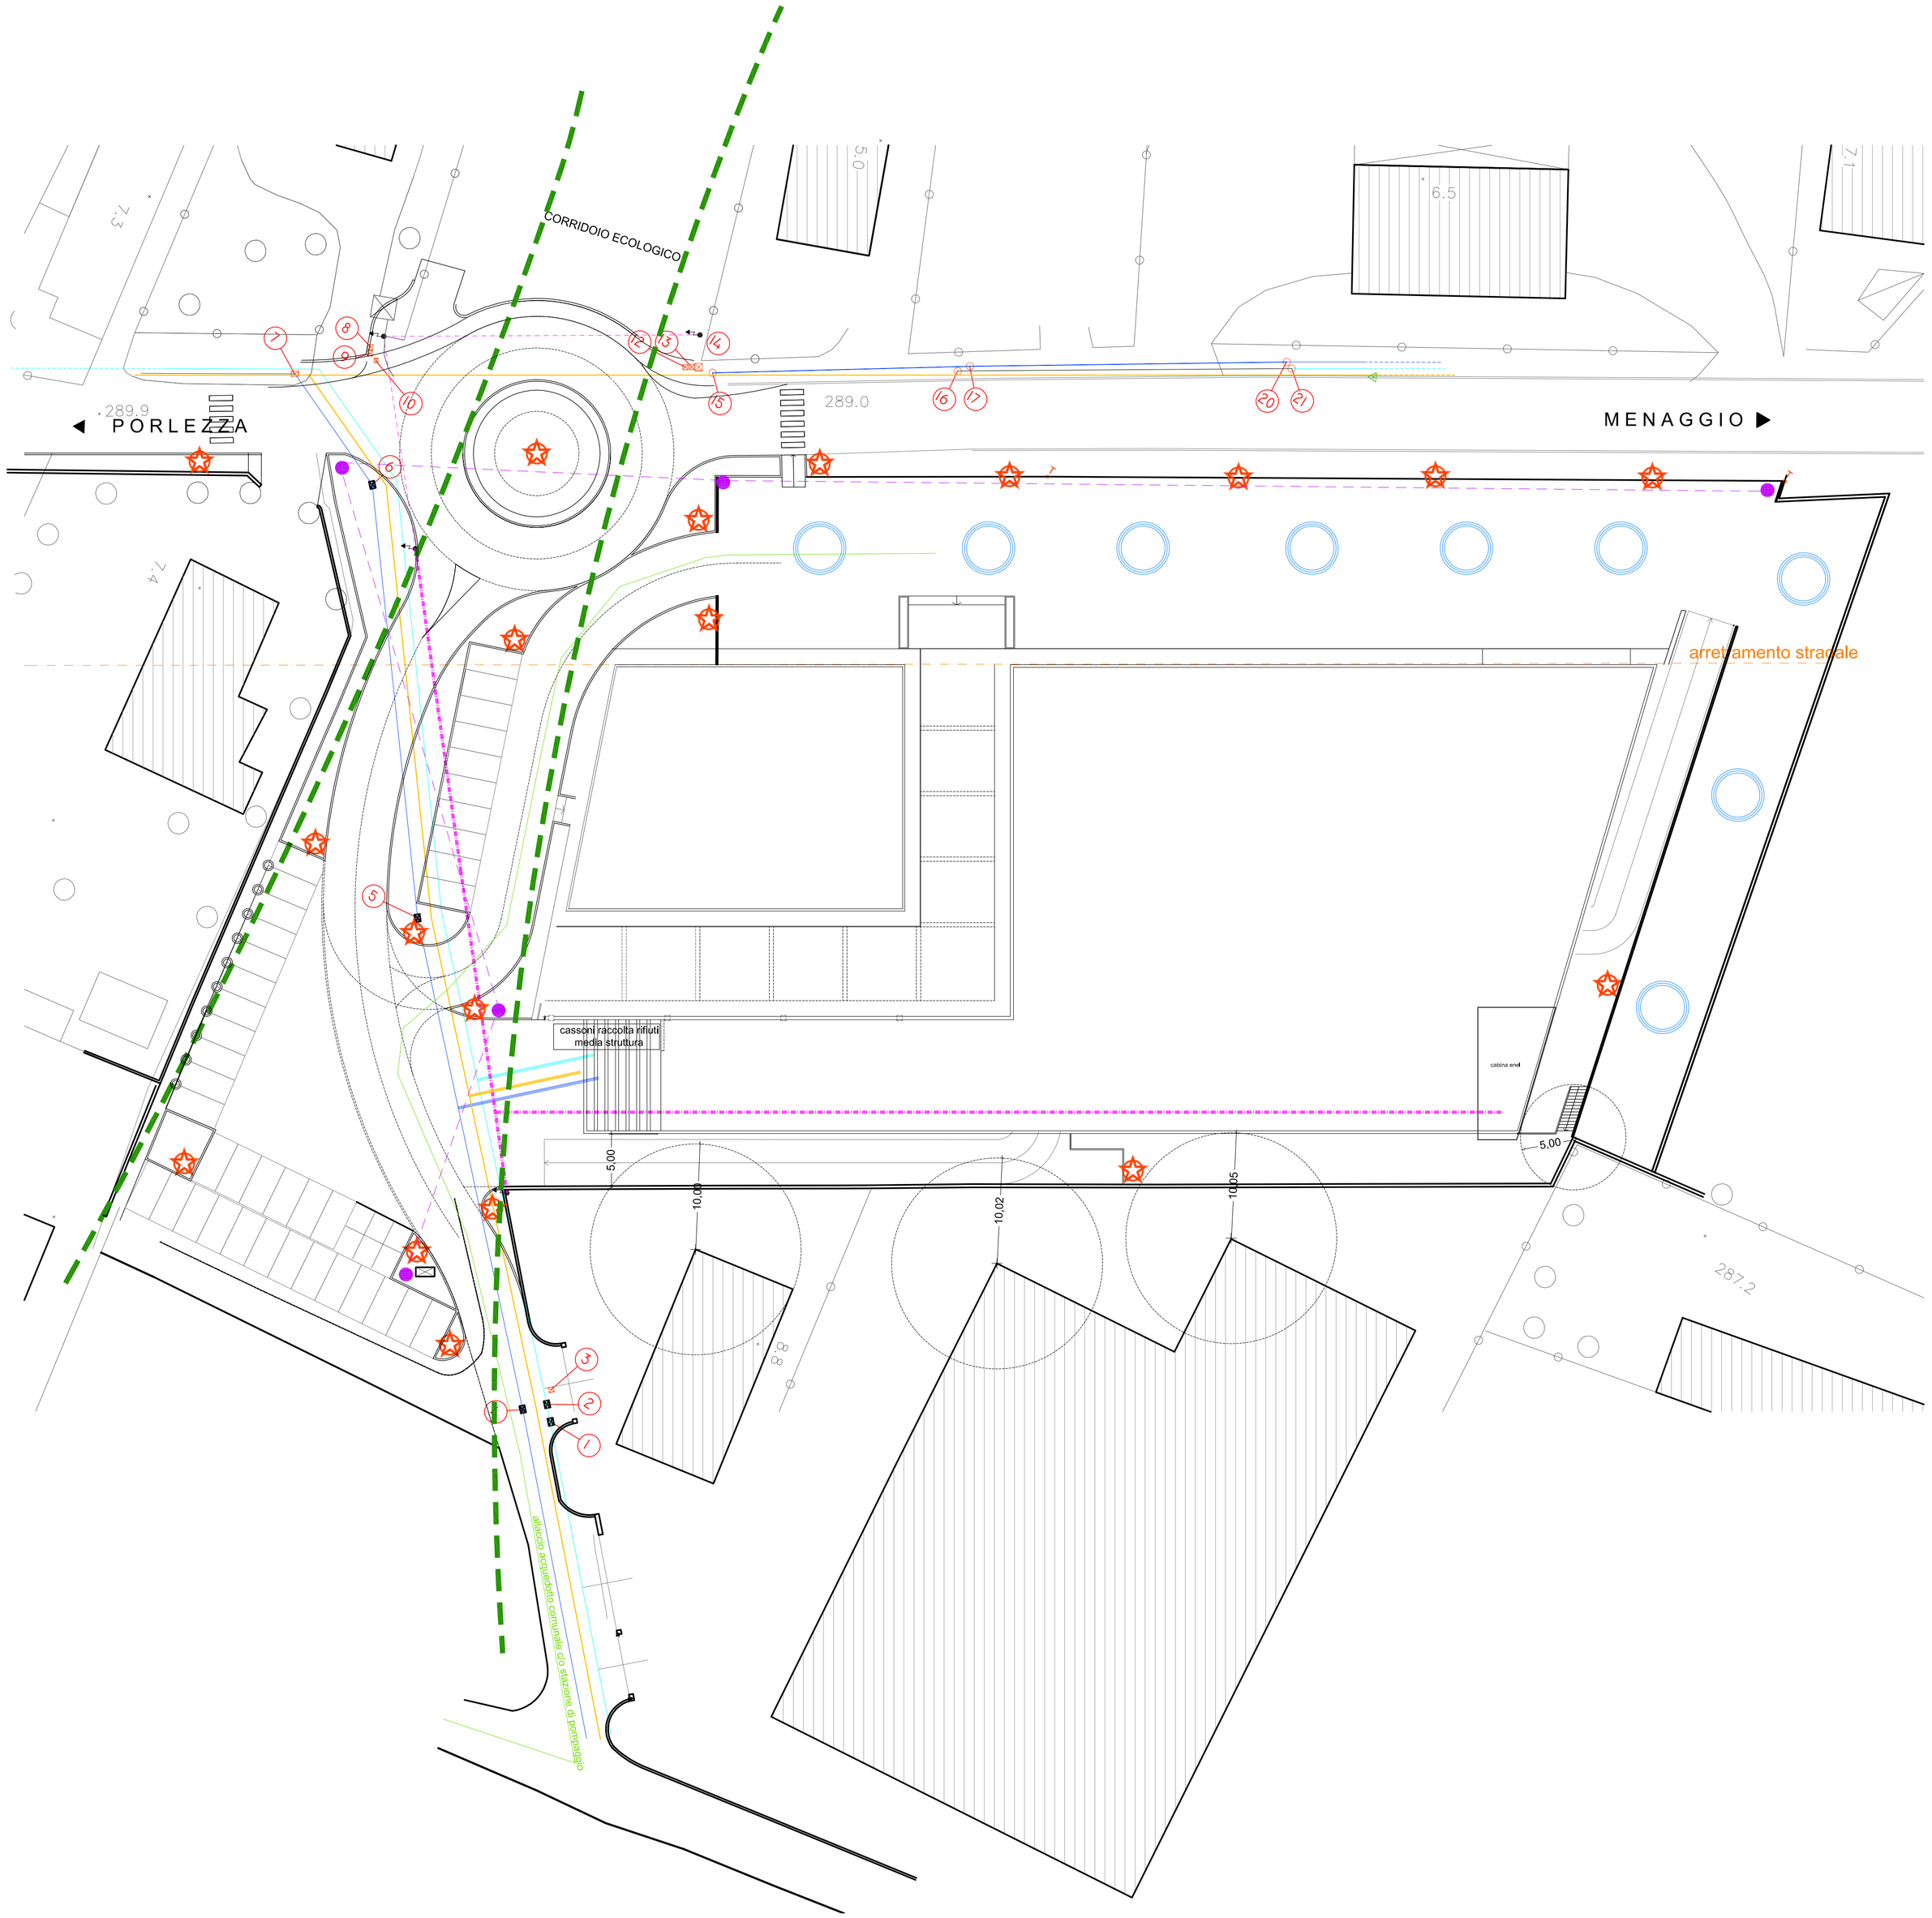

LEGENDA

- LIMITE STRADE
- FABBRICATI
- ELETTRODOTTO
- CONFINI DI MAPPA
- PUNTI RILEVATI
- TOMBINATURE
- RETE ACQUE CHIARE ESISTENTI
- RETE ACQUE SCURE ESISTENTI
- NUOVO APPROVVIGIONAMENTO ACQUA POTABILE c/o STAZIONE DI POMPAGGIO
- NUOVI ALLACCIAMENTI ACQUE CHIARE diam. 75 mm
- NUOVI ALLACCIAMENTI ACQUE NERE
- NUOVI ALLACCIAMENTI INTERRATI ENEL
- NUOVI ALLACCIAMENTI GAS
- PUNTI LUCE
- PALI PER TELECAMERE
- VANO CONTATORI

- VASCHE RACCOLTA ACQUA METEORICA POZZI PERDENTI

N

daniele manzolini
ingegnere

via per carlazzo, 23 carlazzo (co)
info@manzolini.com
p.i. 02207140134

Comune di Carlazzo
Provincia di Como

Fraz. Piano Porlezza

Piano di Lottizzazione Commerciale ai sensi della SCHEDA 9.3 P.L. COMMERCIALE - S.S. REGINA del Piano delle Regole del vigente P.G.T.

Tavola numero

10/12

Argomento

Progetto

Urbanizzazioni

Scala -

Data 9 agosto 2012

Revisione 20 settembre 2012

Committente:

sig. Massimo Pirovano
legale rappresentante

Immobiliare TRE LAGHI s.r.l.
via Torriani, 33 22100 Como
(p. I.V.A. 02693580132)

Progettisti:

Ing. Daniele Manzolini

Archivio