N

1/500

parametri m 50
isoipse principali 2 m
isoipse normali 0.2 m
quote s.l.m.

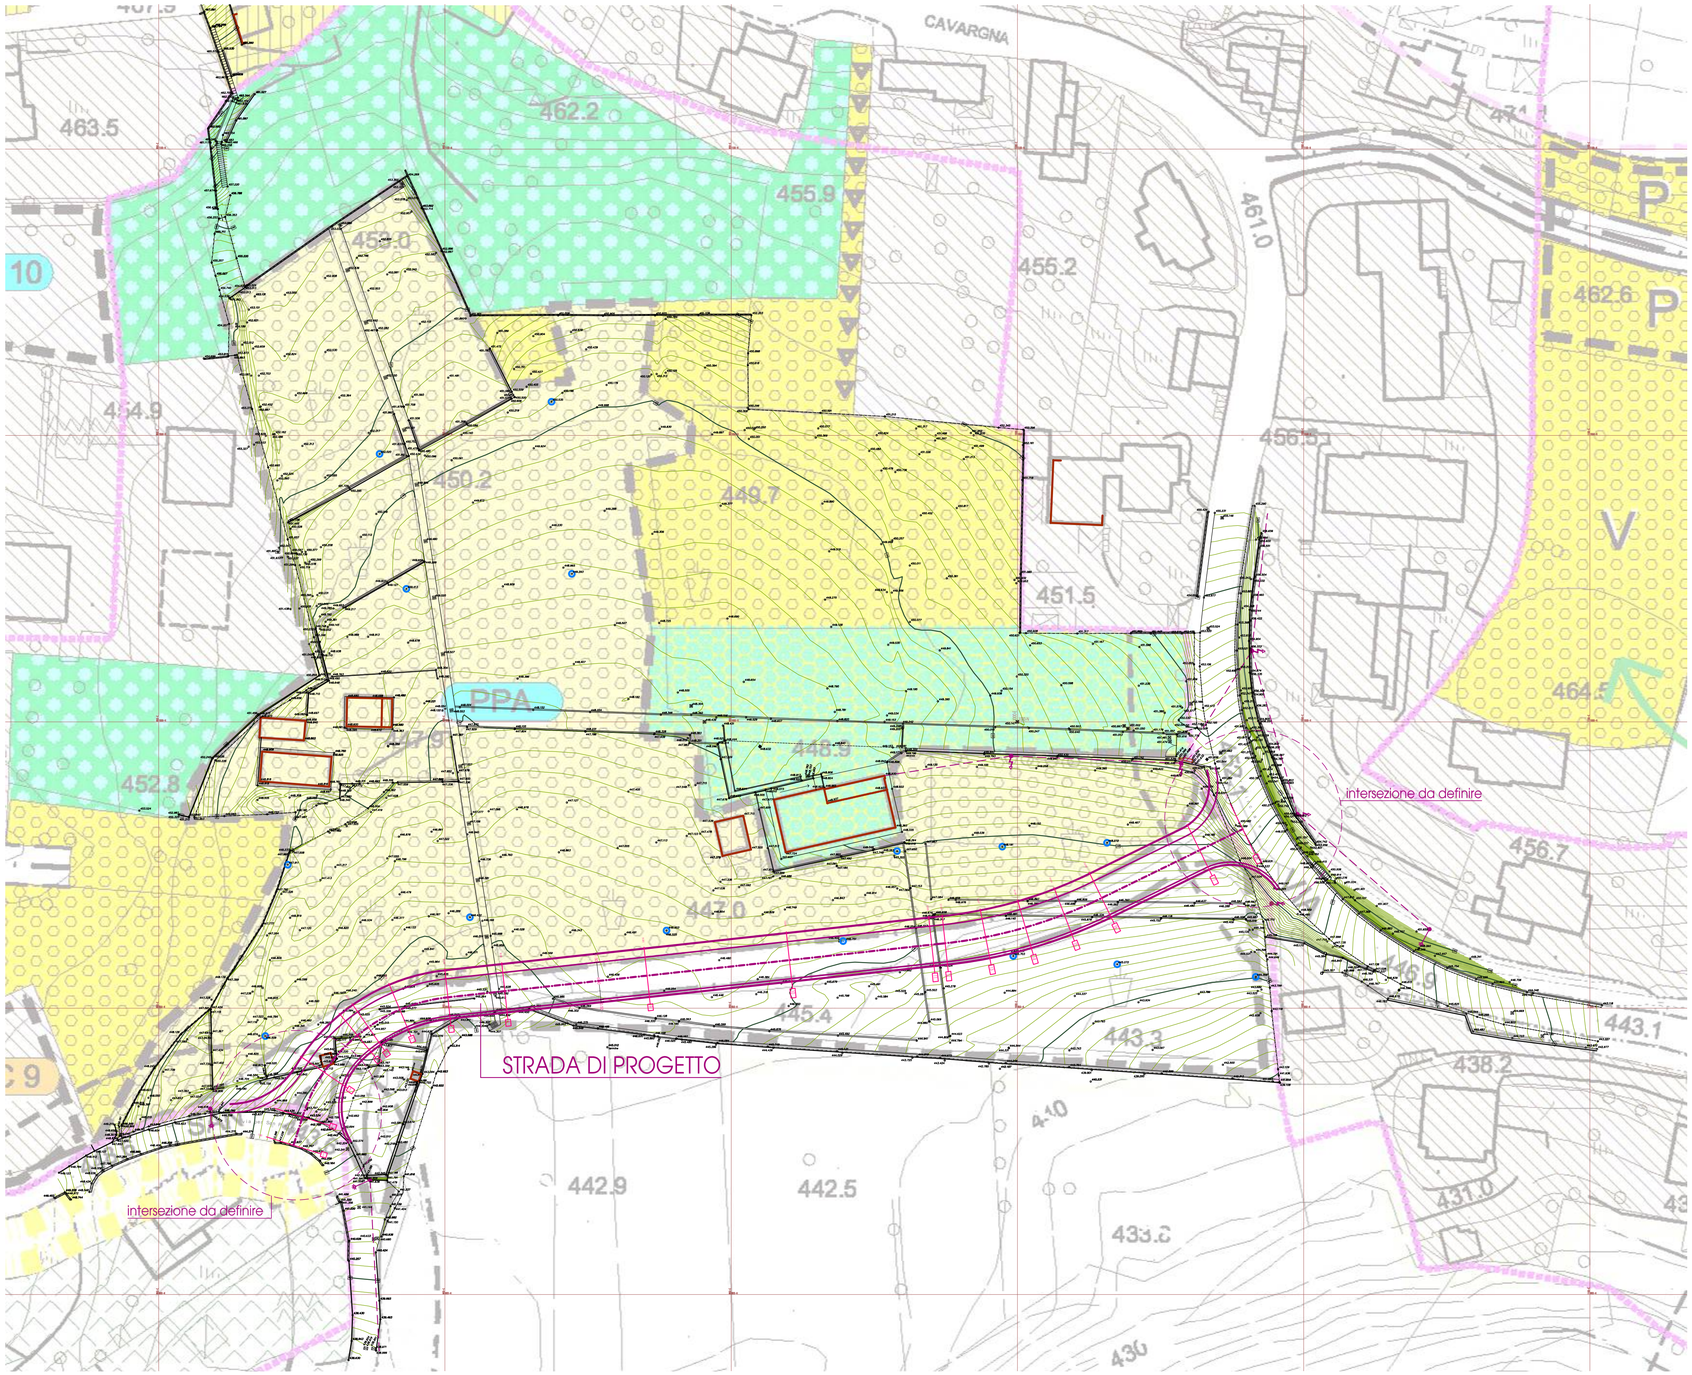

il progettista
geom. Angelo Noli

STUDIO TECNICO NOLI via Giovanni XXIII 2, 22018 Porlezza (CO) tel-fax 0344 61160 e-mail info@studionoli.it geom. Angelo Noli geom. Giuseppe Noli		TAVOLA **1bz**
LOCALITA': Carlazzo		
COMMITTENTE: Comune di Carlazzo	PROPRIETA':	PRATICA 1352P
OGGETTO: STRADA DI COLLEGAMENTO DELLA VIA PER SAN PIETRO CON LA VIA PROVINCIALE IN PROSSIMITA' DELL'AREA EX VIVAIO *FATTIBILITA' TECNICA ED ECONOMICA* *PROGETTO - PLANIMETRIA* *BOZZA*		DATA: 21/03/2022
vivaio_strada_bozza V01_planim.dwg		

PLANIMETRIA
con sovrapposizione P.G.T.

Caratteristiche principali:

Categoria F (locali urbane DM 2002)
Piattaforma: marciapiede m 1,50 (vs. Nord)
carreggiata doppio senso di marcia m 6,50
muro sostegno m 0,50 (vs. Sud)

Andamento altimetrico: ved. profilo tav 2bz

Posa di tutte le reti tecnologiche interrate

Sviluppi del progetto di fattibilità:

modifiche di dettaglio dell'andamento generale
plano-altimetrico
studio e definizione delle intersezioni nel rispetto
delle norme vigenti
definizione delle sezioni trasversali