



PLANIMETRIA GENERALE P.A.

Area in cessione alla Pubblica Amministrazione mq. 171.00  
(Posi auto, marciapiede, cunetta bordo strada e sottoservizi)

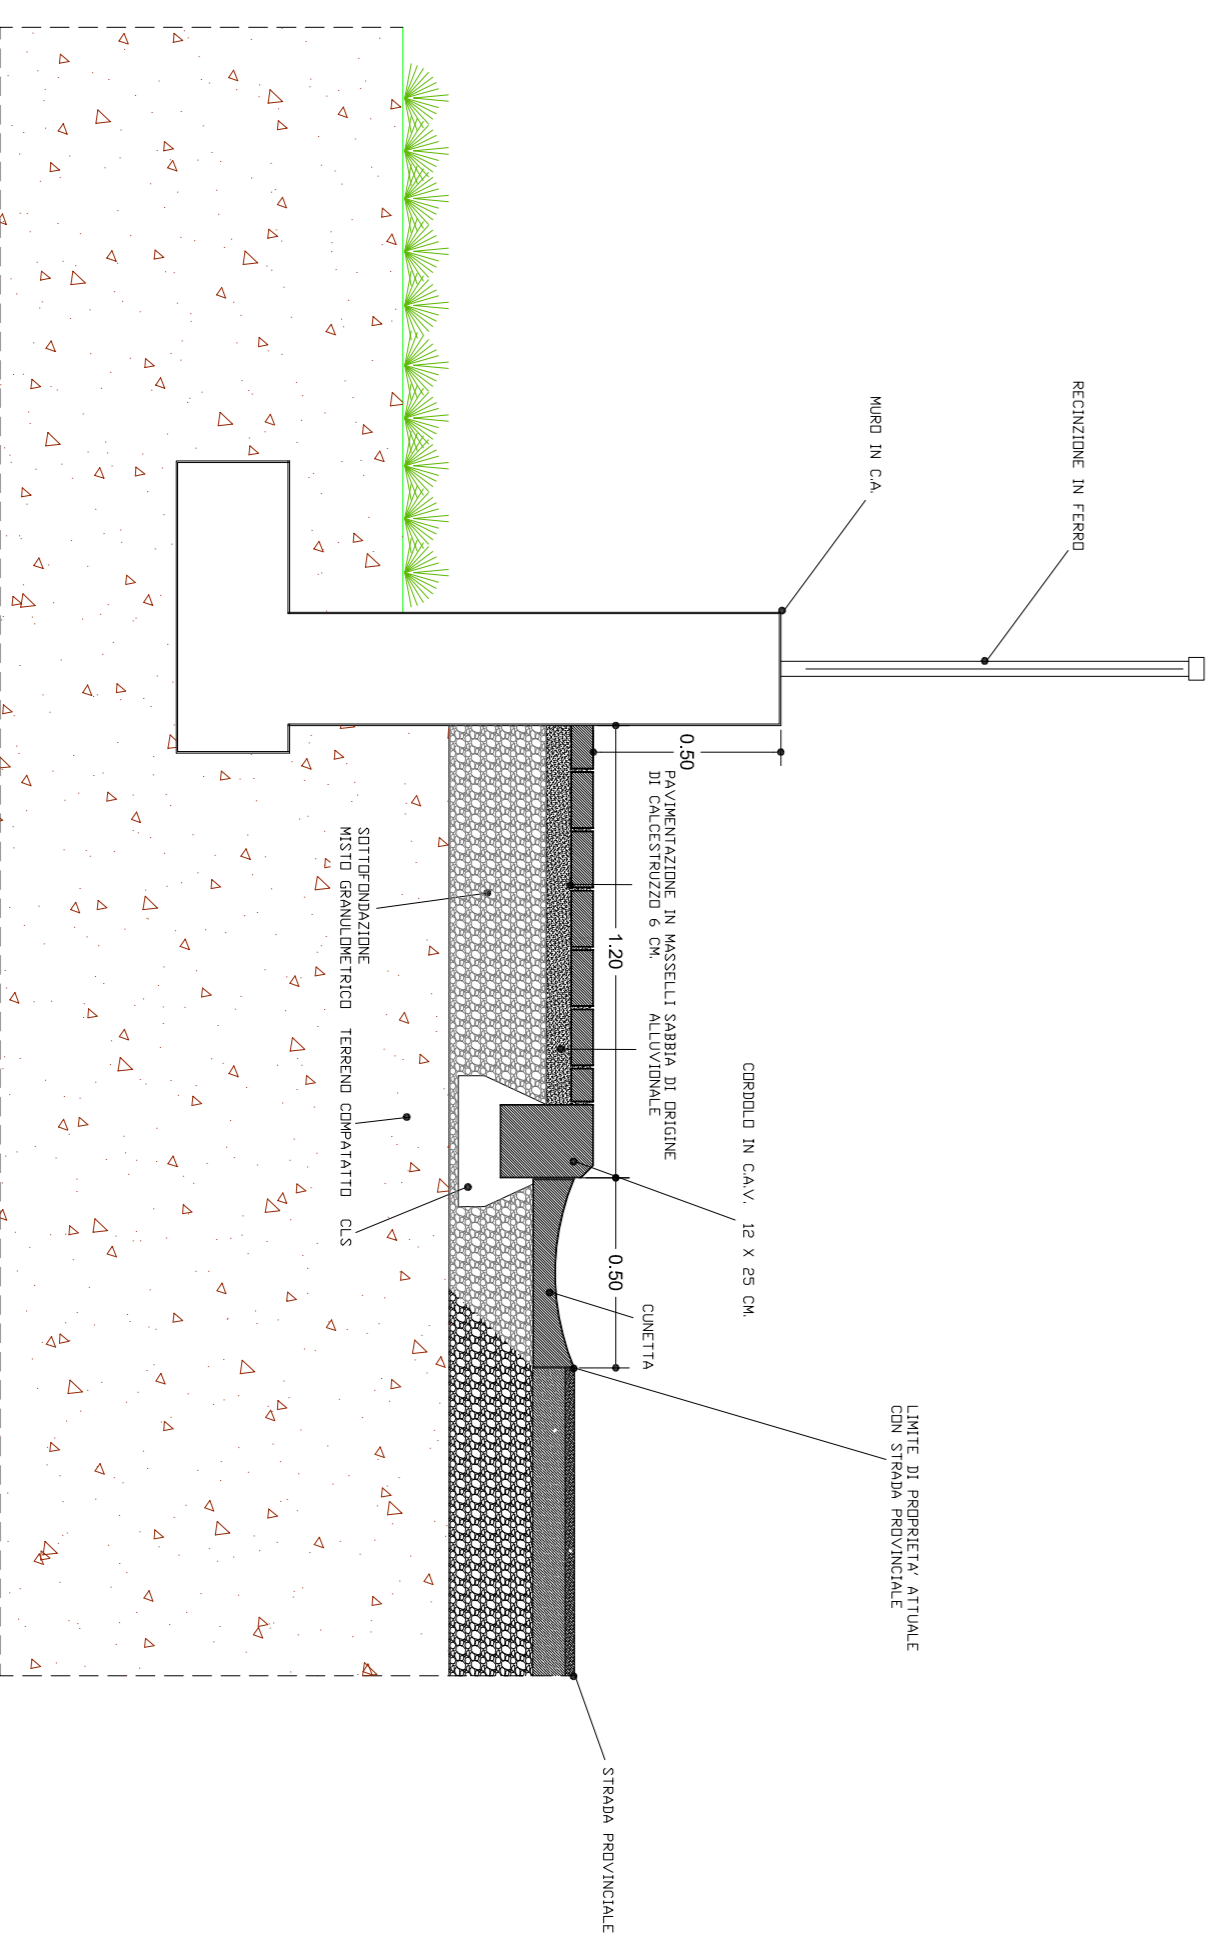

SEZIONE TIPO MARCIAPIEDE

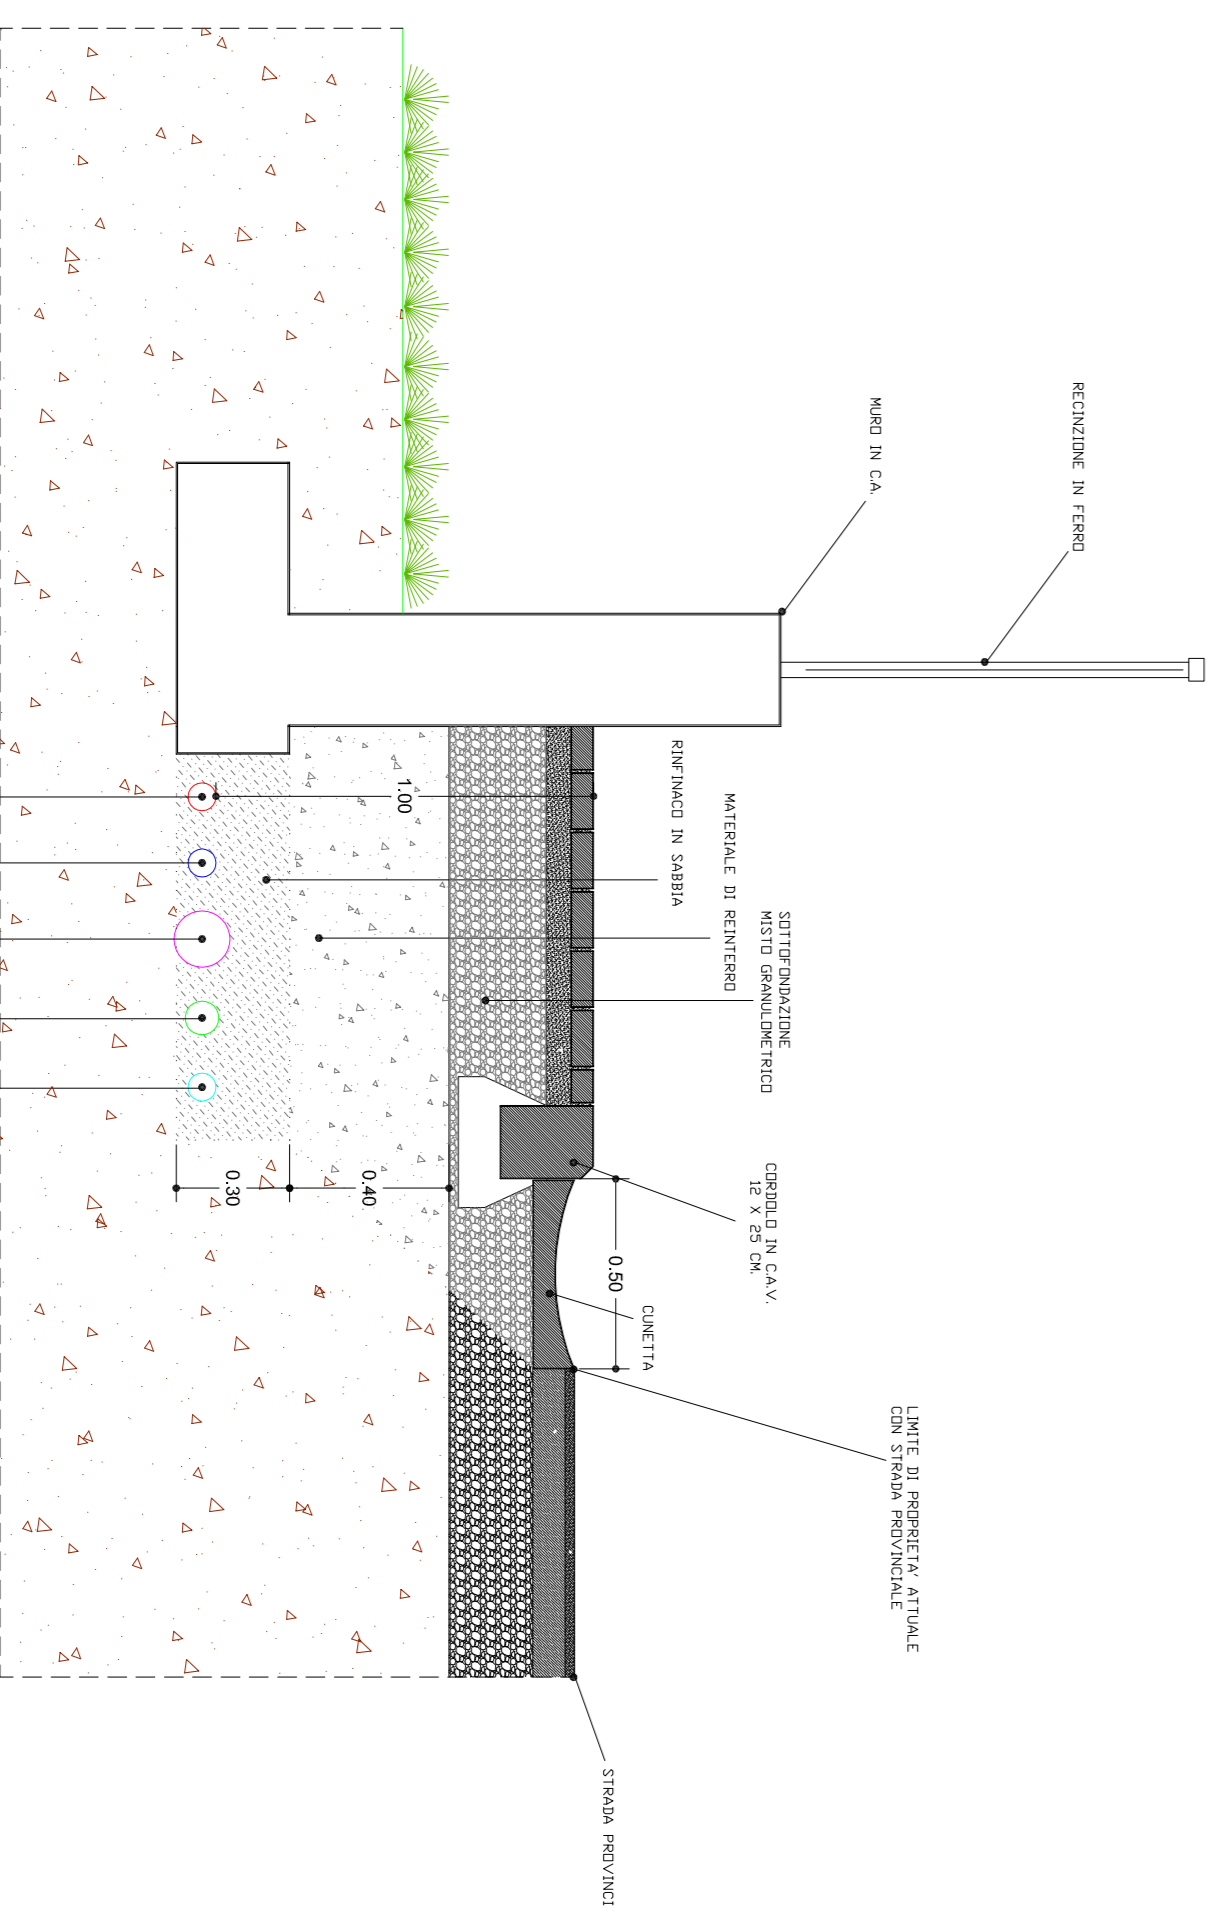

SEZIONE SOTTOSERVIZI

**COMUNE DI CERANO D'INTELVI**  
PROVINCIA DI COMO  
**PIANO DI LOTTIZZAZIONE n. 8**

NUOVA COSTRUZIONE  
FABBRICATO RESIDENZIALE IN VIA PROVINCIALE  
SUL TERRENO DISTINTO AL FG. 9 MAPP. 1928

| TAVOLA   | DATA          |
|--|---------------|
| TAV. 2.00 Urb.                                 | MAGGIO 2016   |
| CONTENUTO                                      | SCALA         |
| PLANIMETRIA GENERALE<br>PARTICOLARI<br>SEZIONE | 1:100<br>1:20 |

**PROGETTISTA**  
dott. ing. **Amalio Peduzzi**  
Via Roma n.39 - 22023 Castiglione Intelvi (CO)  
cell.: 3493130497 - e-mail: studio@peduzziagnoli.com  
Ordine degli Ingegneri Provincia di Como N.19624

**COMITENTE**  
**Brambillaschi geom. Paolo**  
Via Roma n.39 - 22023 Castiglione Intelvi (CO)  
cell.: 3924484023 - e-mail: yxbramb@libero.it  
Albo dei Geometri Provincia di Como N.2577

**ZETACI SRL. Castiglione d'Intelvi**

SPAZIO RISERVATO AL COMUNE