
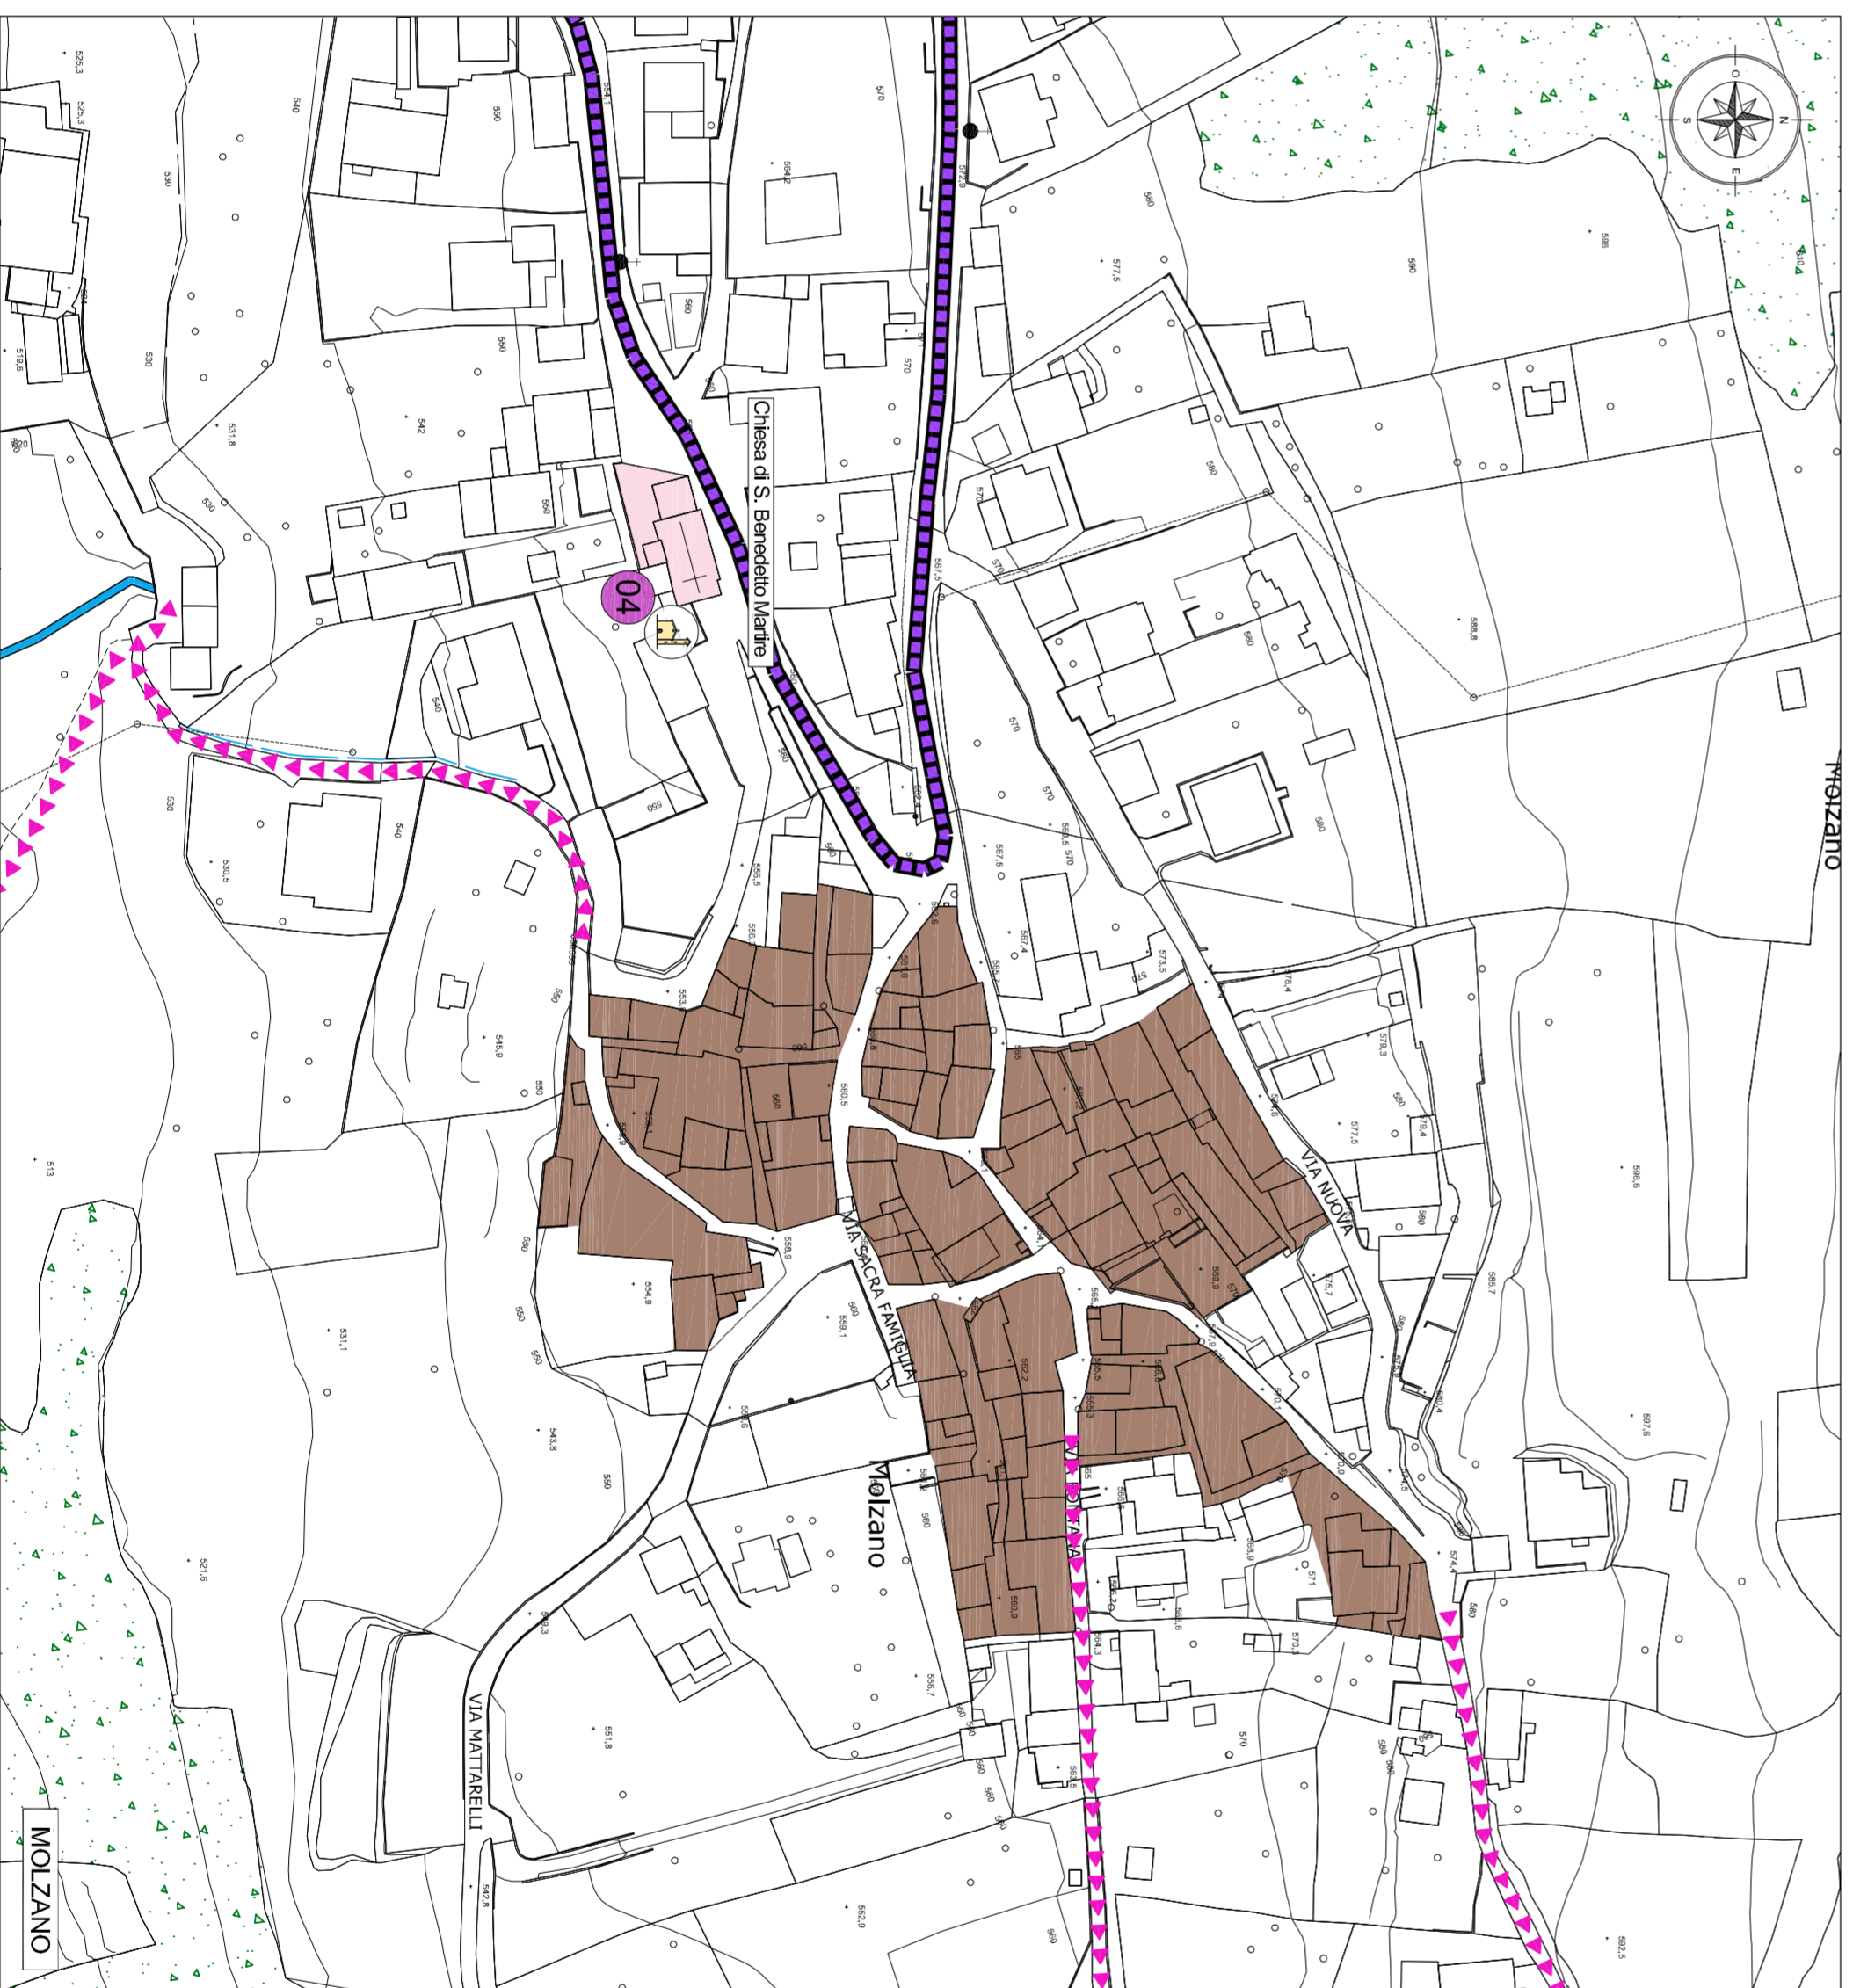


- LEGENDA**
- confine comunale
 - corso d'acqua
 - Aree boscate (D.Lgs. 42/2004, art. 142, comma 1, lettera g)
 - Centri storici e nuclei antichi
 - Strada provinciale 11
 - Viabilità comunale esistente
- PIANO DELLE ATTREZZATURE RELIGIOSE**
Strutture religiose ai sensi della L.R. 12/2005 art. 72
- Strutture religiose e per il culto esistenti
- 01 Chiesa parrocchiale del SS. Materno e Marino
 - 02 Chiesa di S. Antonio Abate
 - 03 Chiesa di S. Antonio da Padova
 - 04 Chiesa di S. Benedetto Martire
 - Cappelle

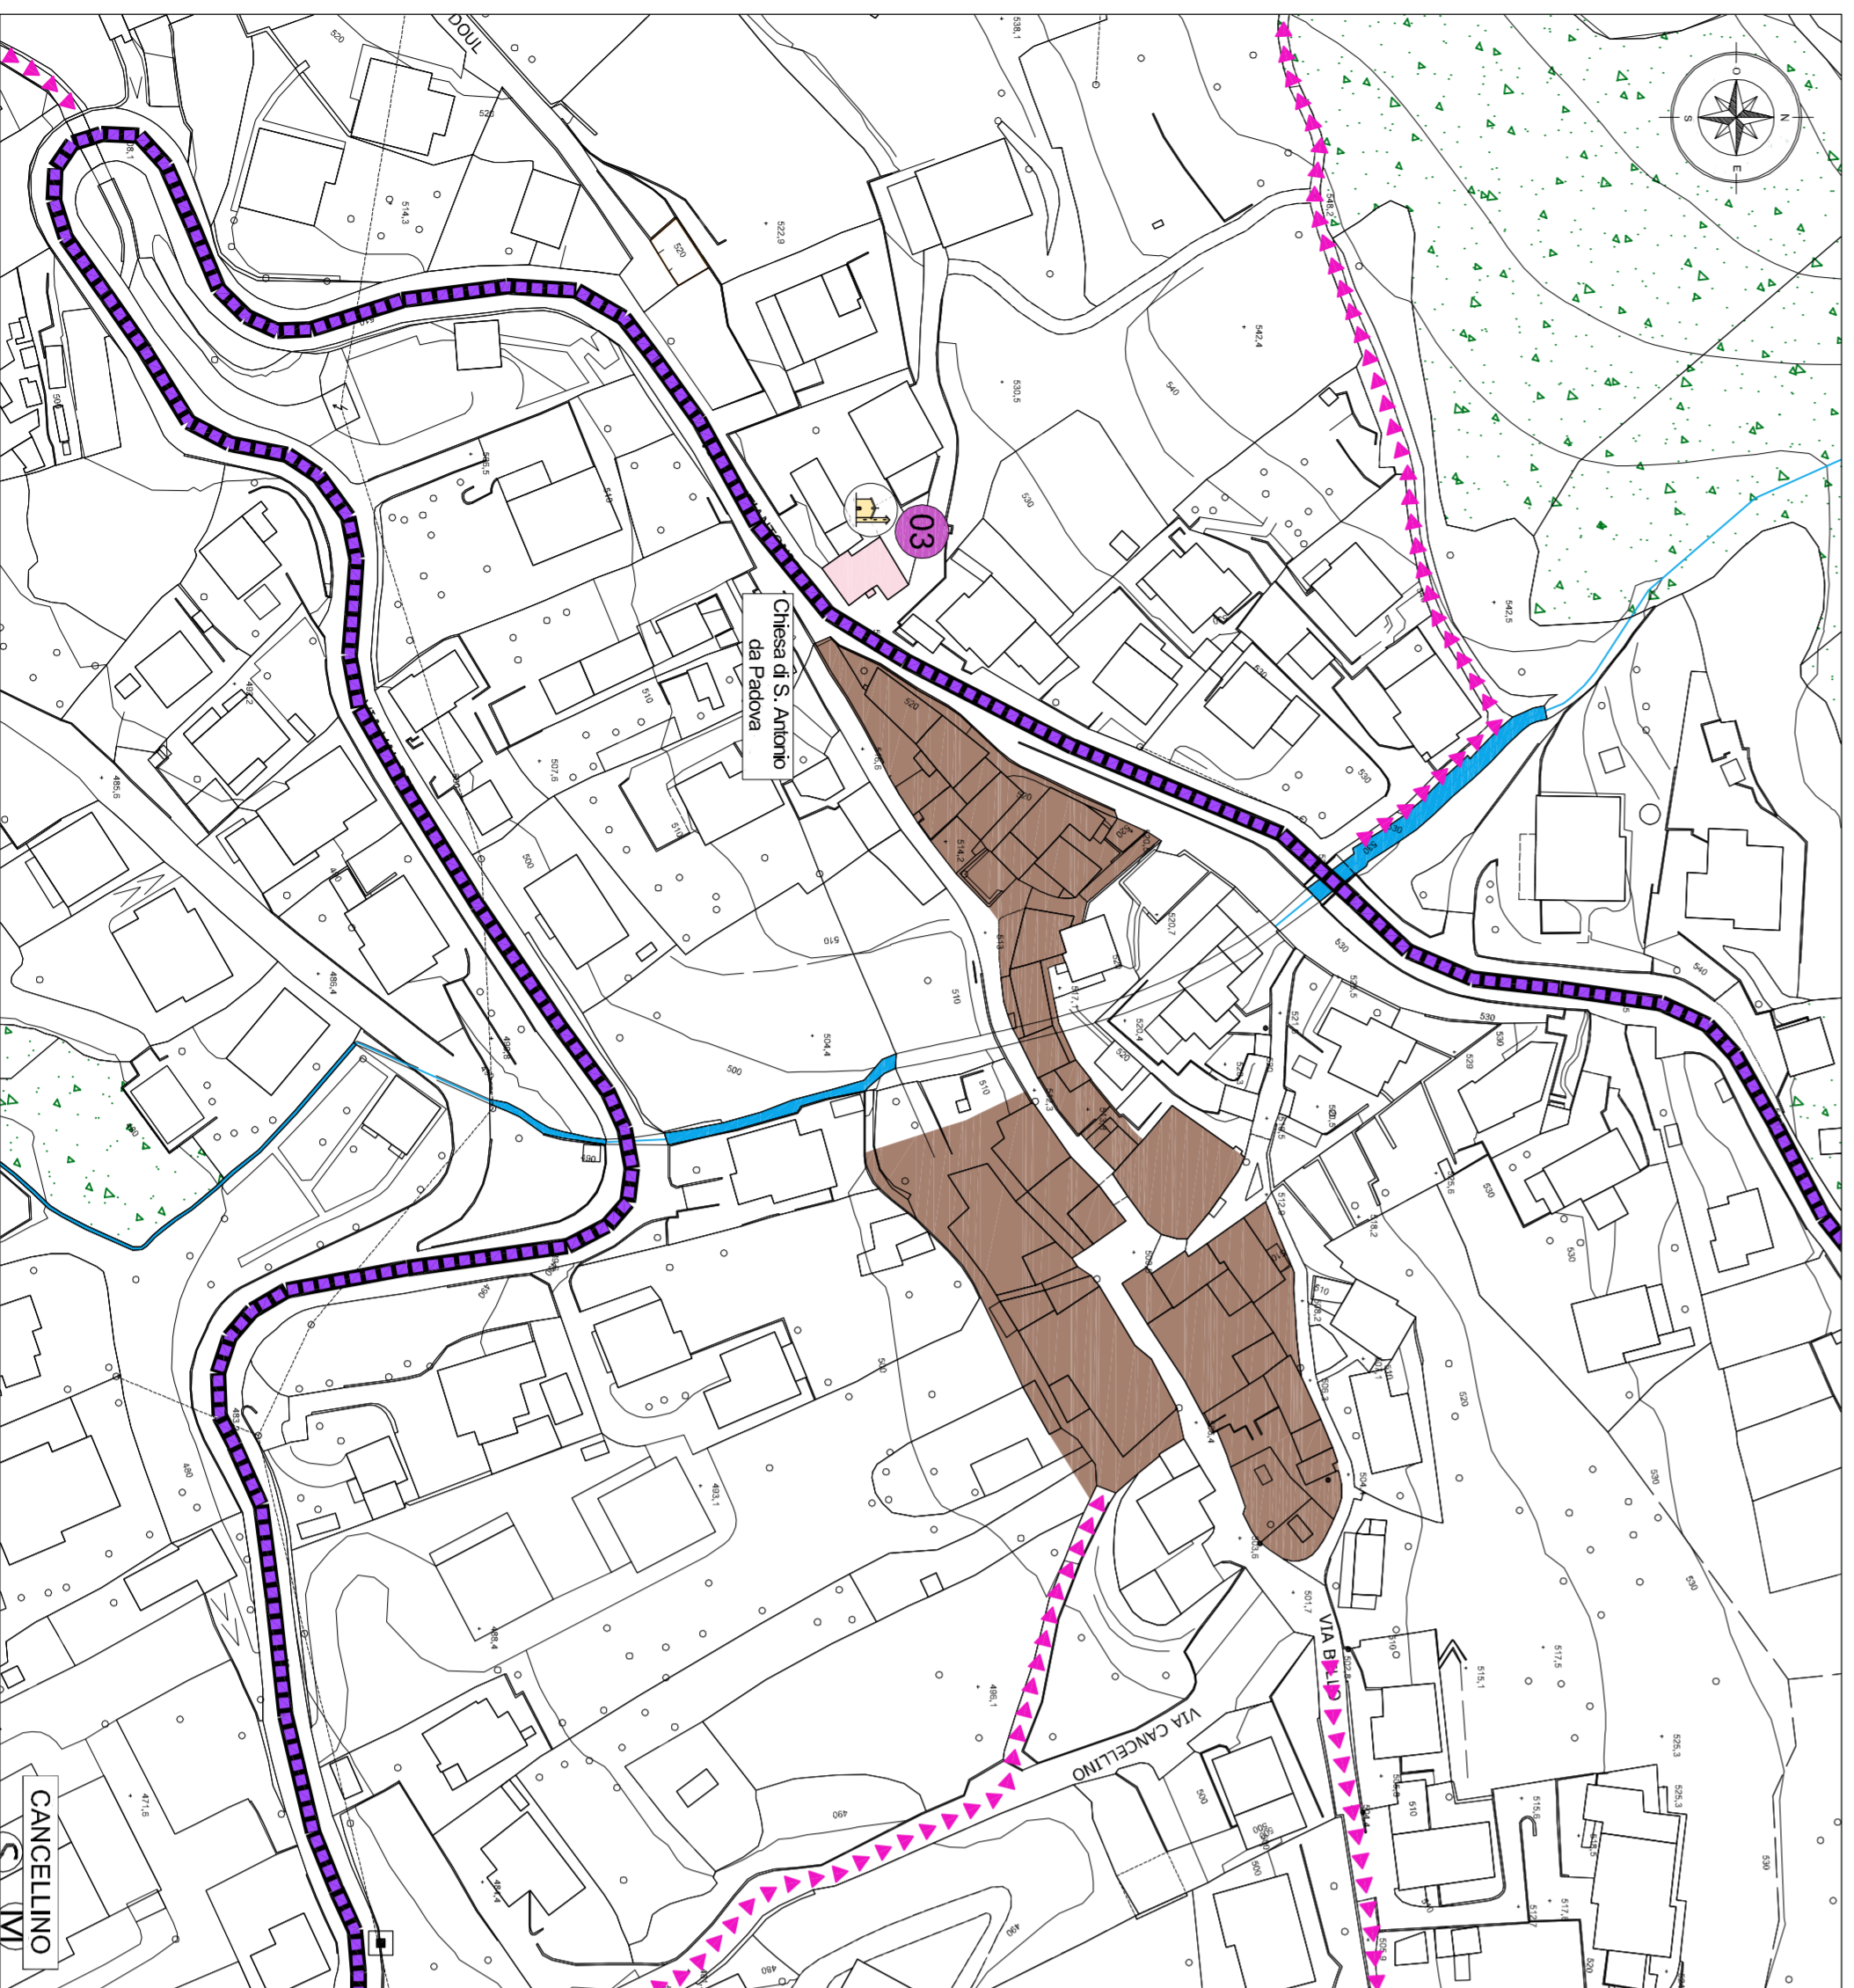

COMUNE DI
CORRIDO
PROVINCIA DI COMO

**PIANO DI GOVERNO DEL TERRITORIO
VARIANTE GENERALE**

tavola
7.2
ANALISI TERRITORIALE
Piano delle attrezzature religiose
ai sensi dell'art. 72 della L.R. 12/2005
scala 1:1.000

Il Tecnico
dot. Arch. Marielena Spini

Il Sindaco
Sig. Luigi Malena

Il Presidente
Cons. Paolo Brambilla

Il giorno
25/05/2018
dell'approvazione
della C.C. n° 14
della C.C. n° 14
del 2018

collaboratori:
Studio A&P
Tecnico di riferimento: Arch. Mariaelena Spini
Tutti gli onoramenti sono a carico del committente. Per informazioni e richieste di chiarimenti, rivolgersi al Tecnico di riferimento.

Autore: Arch. Marielena Spini - Lantrupio (CO) - via C. Battisti, 18 - tel. 031/2806232 - fax 031/2801193 - mail: elena@studioap.it