

# PIANO DI GOVERNO DEL TERRITORIO

Legge regionale n. 12 del 11 marzo 2005 e s.m.i.

## DOCUMENTO DI PIANO



ADDOZIONE: Delibera C. C. n. del  
COMPARSIBILITA' P.T.C.P. Prov. D. n. del  
APPROVAZIONE: Delibera C. C. n. del  
PUBBLICAZIONE: S.U.R.L. n. del

### AZZONAMENTO P.R.G. VIGENTE (catastale)

data	vers.	scala	tit.
FEBBRAIO 2015	0.0	1:5.000	DP 2.2

#### LEGENDA

- C2 Zona di completamento
- B1 Zona già edificata
- AC Attrezzature di interesse comune
- A Zona ai monti
- C1 Zona di espansione
- E1 Zona agricola
- E2 Zona boschiva
- Fascia di rispetto stradale
- P Parcheggi pubblici
- VS Verde pubblico attrezzato
- I Aree per l'istruzione
- ..... Limite vincolo idrogeologico

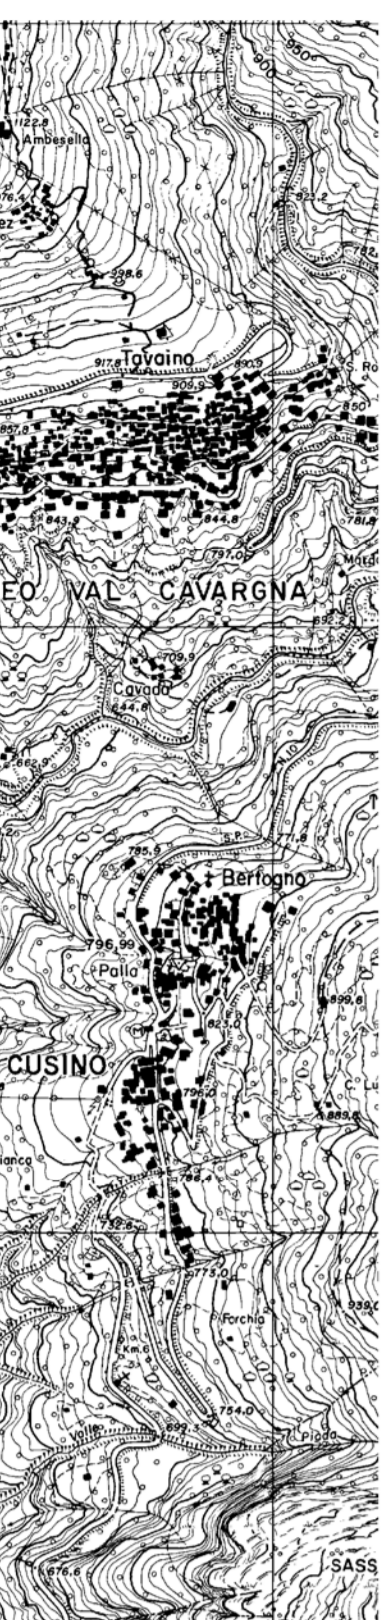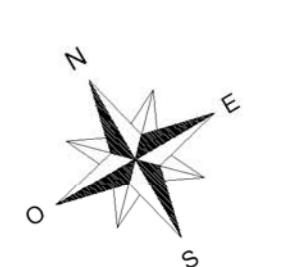

Studio di Architettura  
arch. Marco Mazza  
Via Luigi Cadorna 198A-178  
22017 MENAGOIO (CO)  
Tel. +39 034461040  
marco.mazza@archworld.it  
Codice AFPC di Como n. 001