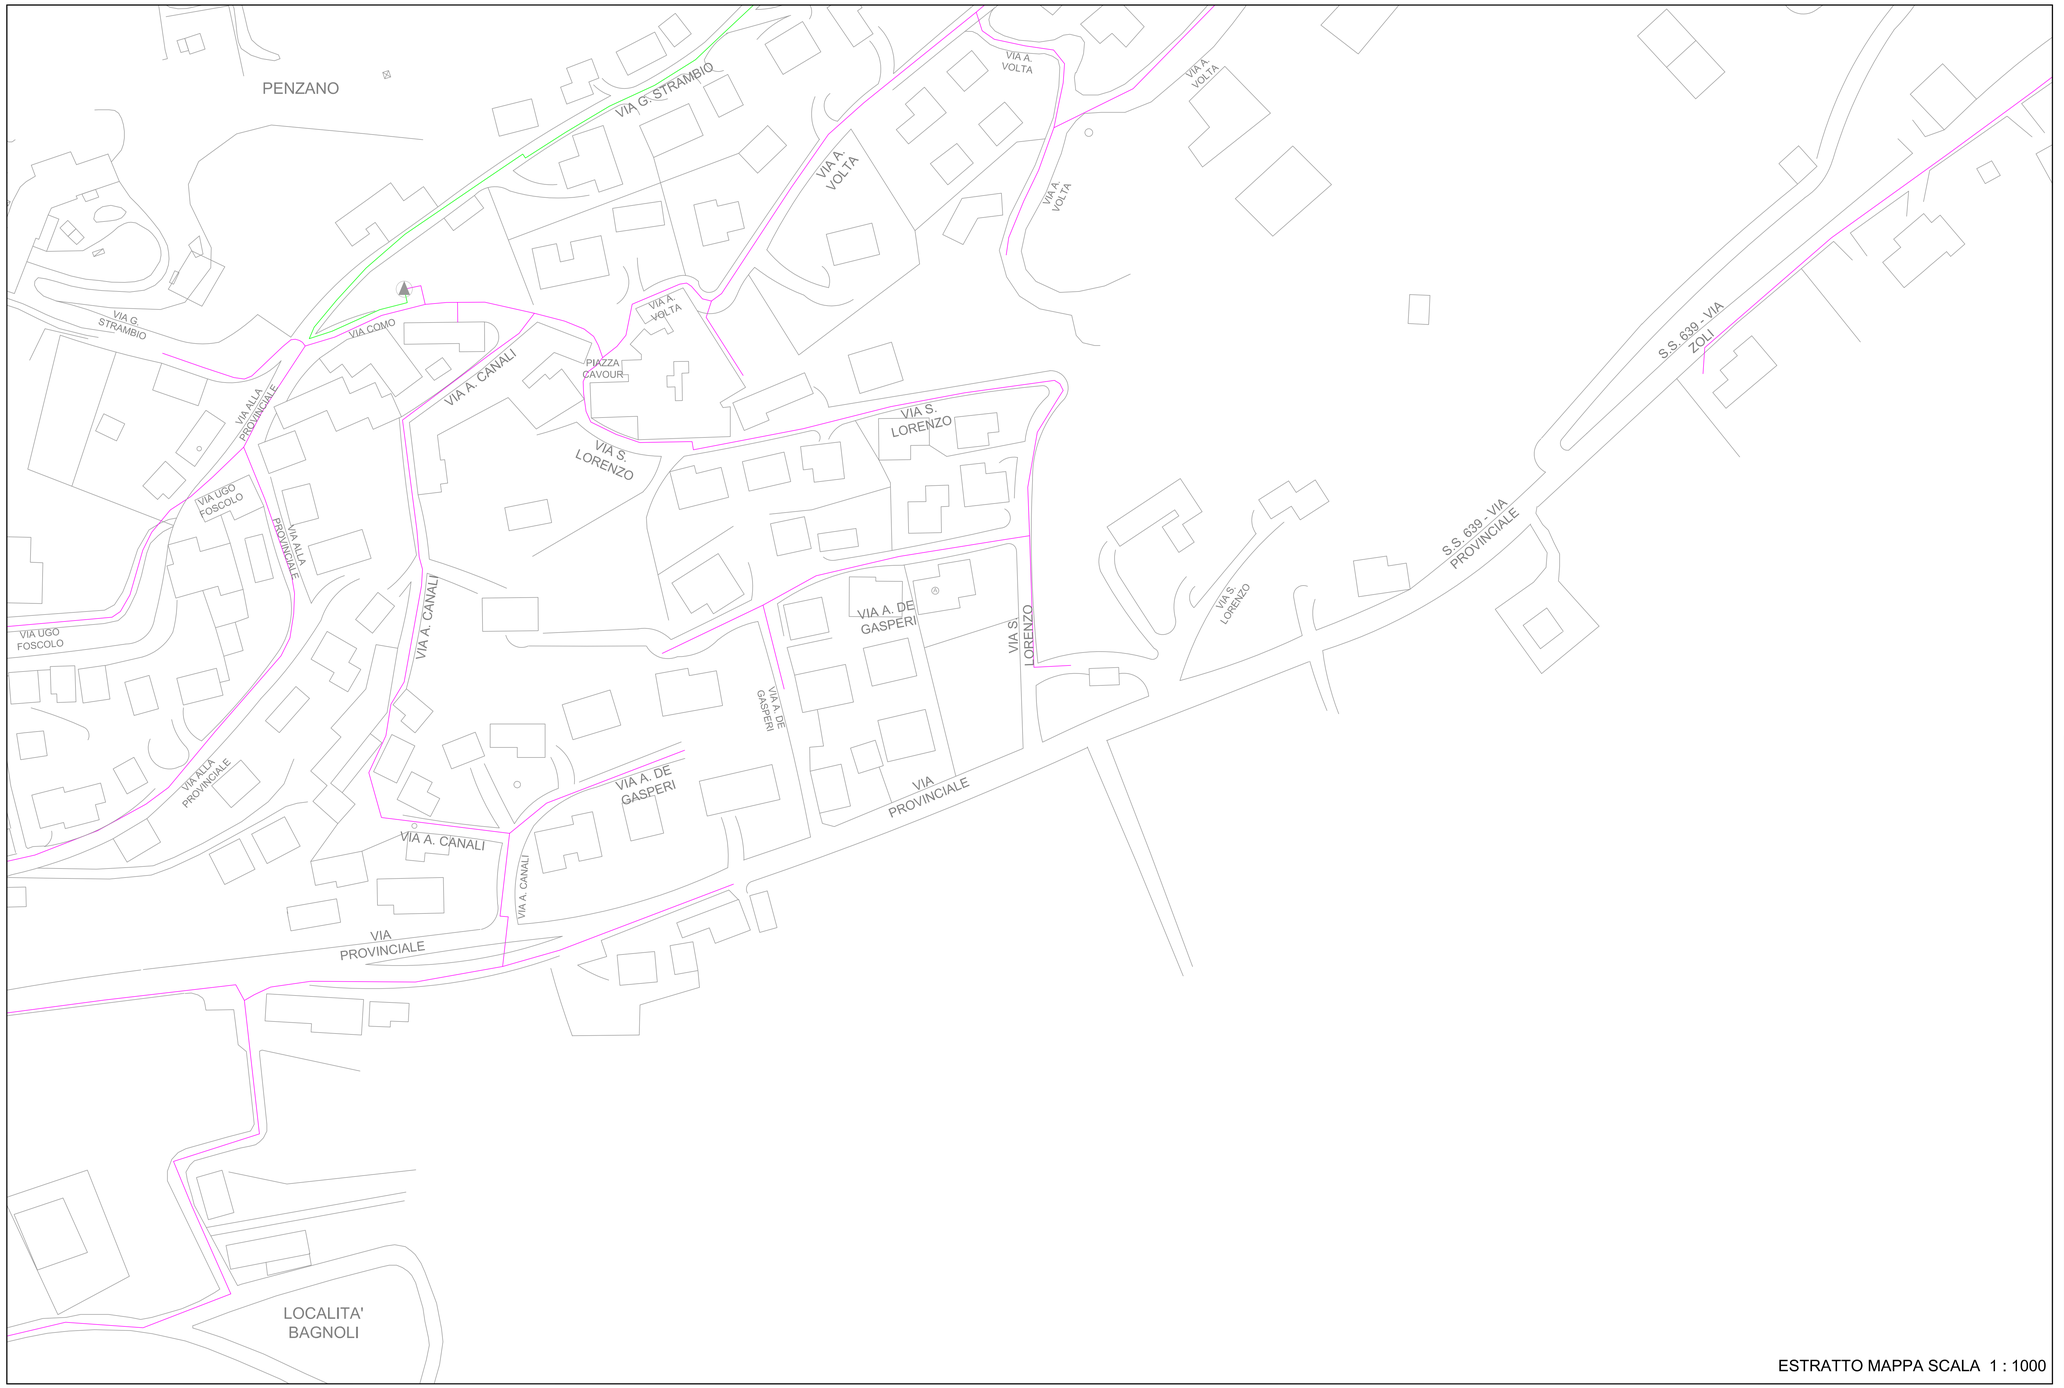

ESTRATTO MAPPA SCALA 1 : 1000

LA POSIZIONE E I DIAMETRI DELLE TUBAZIONI SONO PURAMENTE INDICATIVE, DA VERIFICARE IN CAMPO CON SOPRALLUOGO DEI NOSTRI TECNICI

LEGENDA STATO DI FATTO

CABINE REMI E GRUPPO DI RIDUZIONE	▶	CABINA REMI
	▲	GRUPPO DI RIDUZIONE
RETE GAS		RETE BASSA PRESSIONE
		RETE MEDIA PRESSIONE

LereTi ACQUA GAS

LereTi S.p.A. - Società unipersonale

SEDE LEGALE
Via Stazzi, 2
22100 COMO
Tel. +39 031 529111
Fax +39 031 521267
protocollo@pec.leretispa.it
www.leretispa.it

P.Iva, C.F. e Registro Imprese 07063880962

Società soggetta all' attività di direzione e coordinamento da parte di Acsm Agam S.p.A.

COMUNE DI EUPILIO
Provincia di Como

Rev.	Data :	Emesso da :	Verificato da :	Approvato da :	Oggetto della revisione :
--	--/--/----	-	-	-	-
--	--/--/----	-	-	-	-
--	--/--/----	-	-	-	-
00	06/03/2026	A. Luteriani	A. Marabelli	A. Carlucci	-

Disegno n°: **PEL-DI-100-0071-26**

Commessa : **-------**

Comune/Zona : **Eupilio** | Scala : **1:1000**

Descrizione : **COORDINAMENTI RETE GAS LUNGO STRADA PROVINCIALE EX SS639 - PER CONFERENZA SERVIZI -**

Note :

Comune di Eupilio Prot. 0000550 del 08/01/2026 partenza Cat6 Cl6 Fas.
Comune di Eupilio Prot. 0000550 del 14/01/2026 arrivo Cat6 Cl6 Fas.