Comune di Eupilio Prot.0003503 del 08-04-2026 partenza Cat6 Cl5 Fas

LEGENDA

INFRASTRUTTURA ESISTENTE

- TUBAZIONE ESISTENTE
- MINITRINCEA ESISTENTE
- TRACCIATO DI GALLERIA /CUNICOLI
- TRINCEA TRADIZIONALE ESISTENTE
- INFRASTRUTTURA SUBACQUEA ESISTENTE
- INFRASTRUTTURA FLASH FIBER
- INFRASTRUTTURA ALTRI OPERATORI (OLO)
- TUBAZIONE ESISTENTE (EQUIPAGGIAMENTO DA VERIFICARE)

INFRASTRUTTURA PROGETTATA

- TUBI INTERRATI CON SCAVO

SIMBOLOGIA AGGIUNTIVA AD INFRASTRUTTURA ESISTENTE		SIMBOLOGIA AGGIUNTIVA AD INFRASTRUTTURA PROGETTATA	
CLS	CASSETTA FERRO • CASSETTA VTR	CLS	CASSETTA FERRO • CASSETTA VTR
nd.	TUBAZIONE IN NO-DIG	nd.	TUBAZIONE INTERRATA IN NO-DIG
m	TUBAZIONE INTERRATA IN MINITRINCEA	m	TUBAZIONE INTERRATA IN MINITRINCEA

TIPOLOGIA CAVI OTTICI

- CAVO NUOVA POSA 24Fo; 48Fo; 72Fo; 96Fo; 144Fo; 192Fo

ELEMENTI OTTICI

ARMADIO RETE SOCRATE	ARMADIO OTTICO LARGE
ARMADIO ESISTENTE	ARMADIO OTTICO SMALL
DISTRIBUTORE A COLONNINA	PTE A COLONNINA
CASSETTA DI DISTRIBUZIONE DA ESTERNO	PTE A MURO ESTERNO
CASSETTA DI DISTRIBUZIONE DA INTERNO	PTE A MURO INTERNO
DISTRIBUTORE IN ARMADIETTO	PTE INTERNO EDIFICIO
DISTRIBUTORE STRISCIA	PTE SOTTERRANEO
POZZETTO ESISTENTE 47X47	PTE BUSINESS
POZZETTO ESISTENTE 40X76	PTE PASSED
POZZETTO ESISTENTE 60X60 POZZETTO ESISTENTE 90X70	MUFFOLA DI LINEA
POZZETTO ESISTENTE 120X60 POZZETTO ESISTENTE 125X80	MUFFOLA SECONDARIA
POZZETTO ESISTENTE INTERRATO 125X80	MUFFOLA AEREA COMPATTA
	SCORTA CAVO
MAXI POZZETTO	NUOVO POZZETTO 47X47
CAMERETTA	NUOVO POZZETTO 40X76
PALO	NUOVO POZZETTO 60X60 NUOVO POZZETTO 90X70
DISTRIBUTORE RETE F.O.	NUOVO POZZETTO 120X60 NUOVO POZZETTO 125X80
	NUOVO POZZETTO INTERRATO 125X80

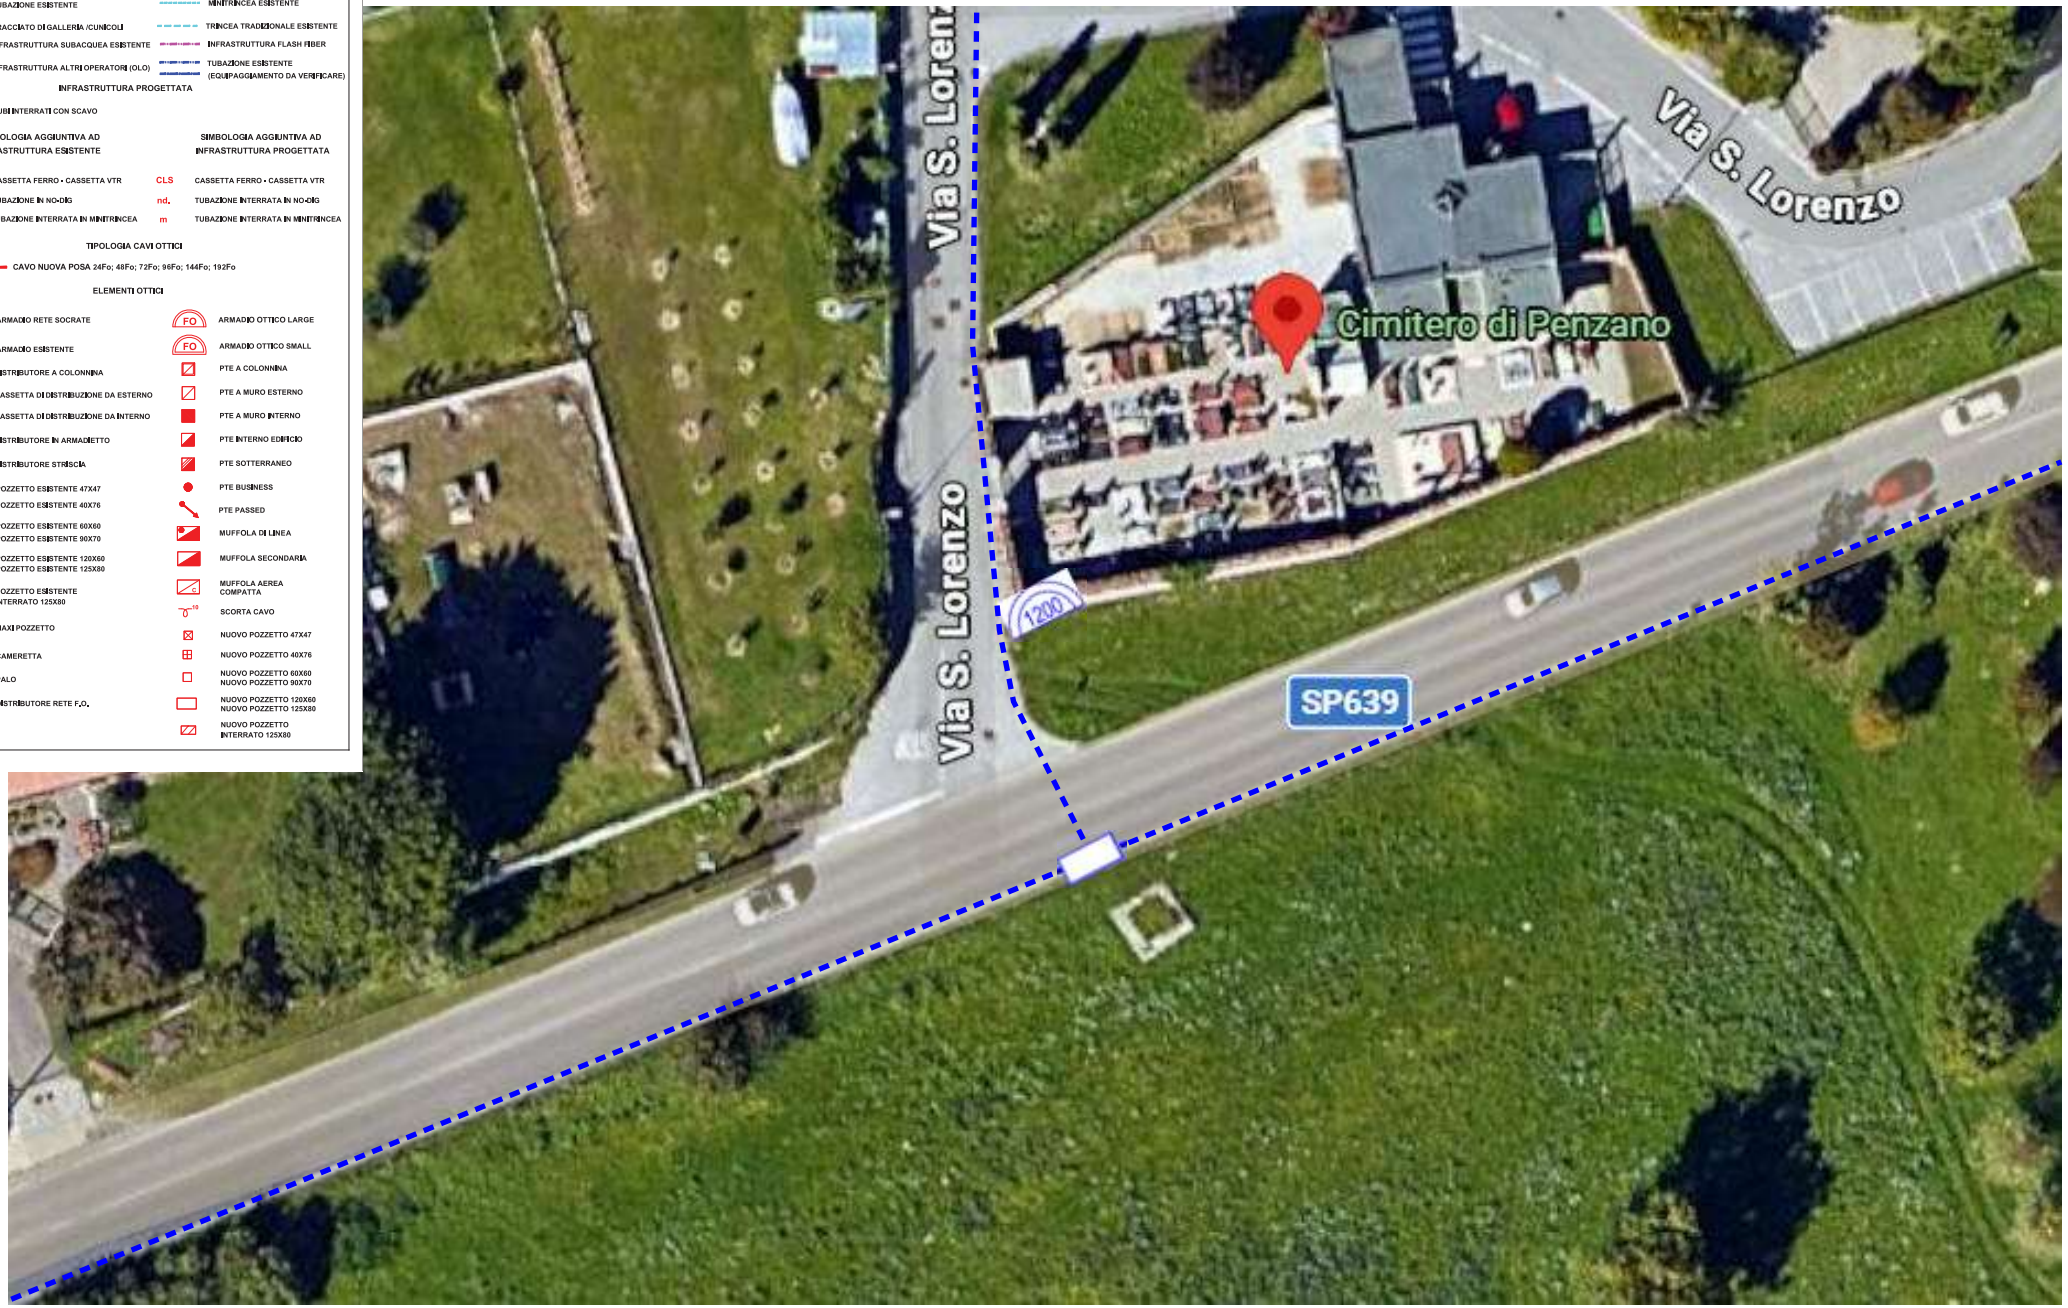

Comune di Eupilio Prot.0001377 del 10-02-2026 arrivo Cat6 Cl5 Fas26