


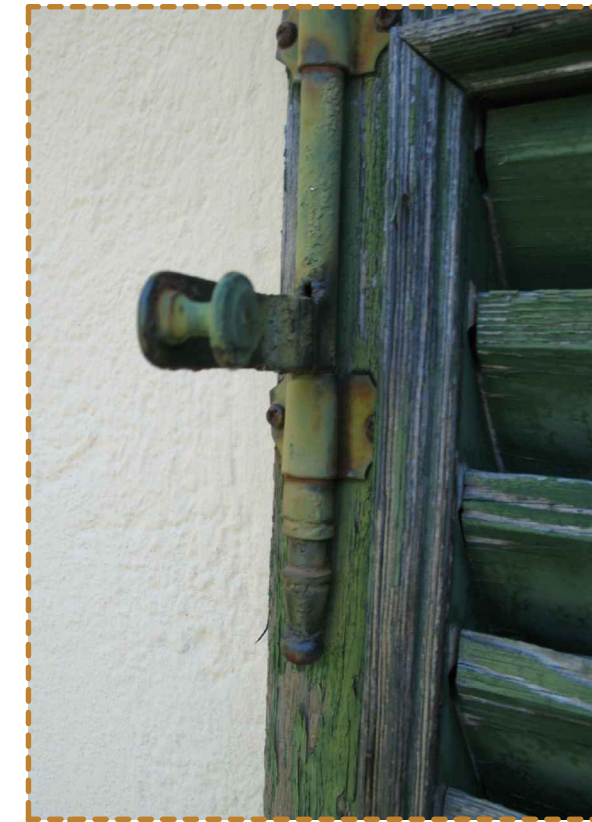

8 Dettaglio infisso



10 Dettaglio infisso superiore



11 Dettaglio infisso

PROSPETTO NORD




TIPOLOGIA MATERIALI

L LEGNO VERNICIATO

TIPOLOGIA DI INTERVENTO

S. SOSTITUZIONE

R. RECUPERO

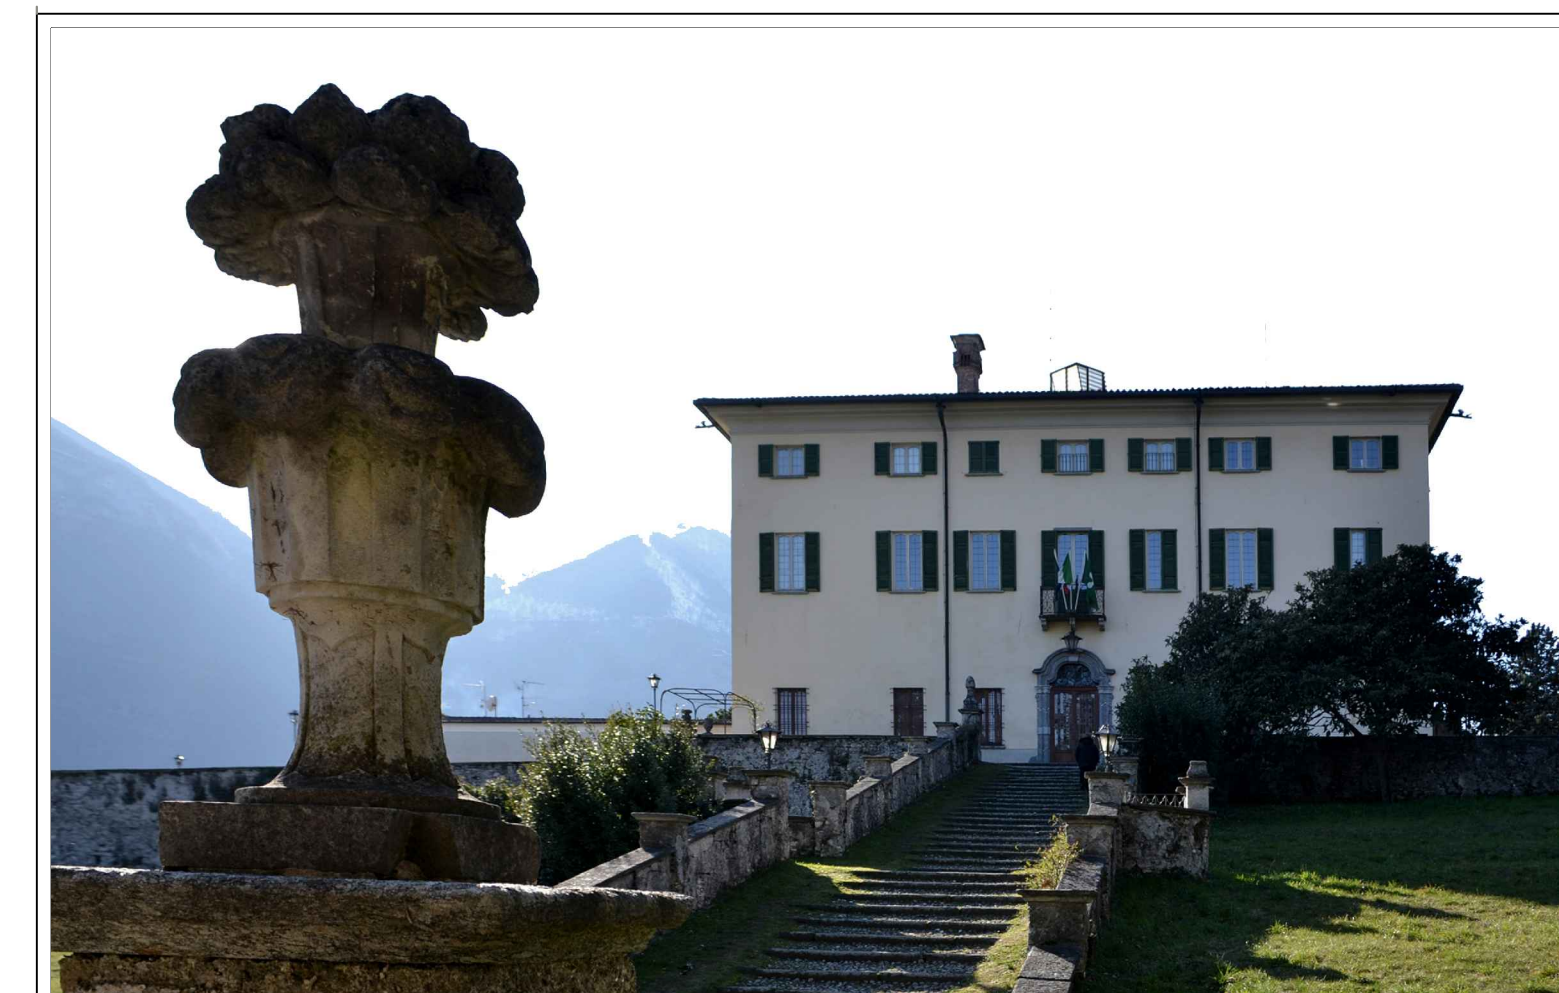

WeProject s.r.l.

Management for urban development

Via Valtellina, 6
20159 Milano
tel +39 02 48002752
mobile +39 3666274380
i.bresciani@weproject.it
www.weproject.it

P. IVA 07077100969

COMUNE DI GRANDOLA ED UNITI

COMITENTE
COMUNE DI GRANDOLA ED UNITI (CO)
PIAZZA LUIGI CAMOZZI, 2
22010 - GRANDOLA ED UNITI (CO)

DESCRIZIONE
INTERVENTO DI RESTAURO CONSERVATIVO
DI VILLA CAMOZZI - PIAZZA LUIGI CAMOZZI, 2
Progetto definitivo/esecutivo

DATA
giugno 2018
SCALA
1:50

TAV. N.
03.b

CONTENUTO TAVOLA
Rilievo fotografico e
tipologia di intervento di restauro
Serramenti - Piano primo piano

RISERVATO AGLI UFFICI

IL COMMITTENTE

PROGETTISTI
Ing. Ilaria Bresciani
Arch. Alessandra Campostrini